


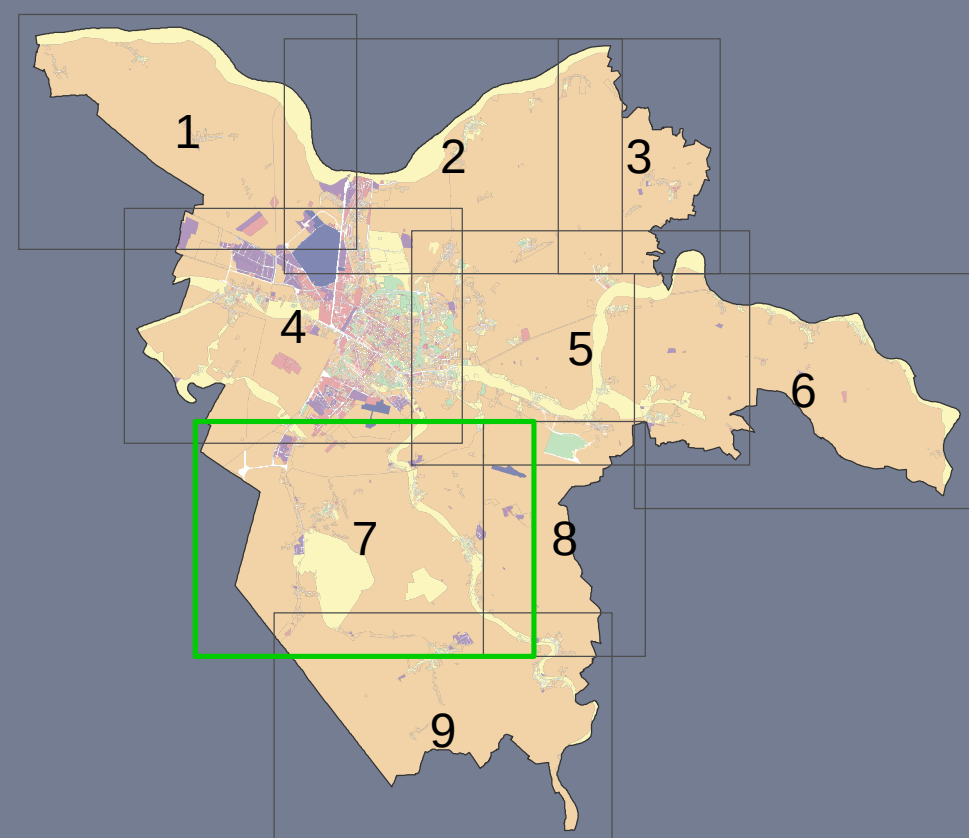

Classificazione acustica	tav.
	3.7 scala 1:10.000

	adozione	approvazione
Variente di adeguamento a RUE e 1° POC	PG 51768/15 del 09/11/2015	PG 55548/16 del 04/07/2016
Variente al 1° POC	PG 37005/16 del 09/05/2016	PG 132237/16 del 05/12/2016
2° POC	PG 56423/17 del 12/06/2017	PG 139291/17 del 11/12/2017
Variente al RUE	PG 70378/18 del 25/06/2018	PG 139291 del 11/12/2017

Classe I - aree particolarmente protette

Classe II - aree destinate ad uso prevalentemente residenziale

Classe III - aree di tipo misto

n. salto : conflitti da inserire nel Piano di risanamento

