


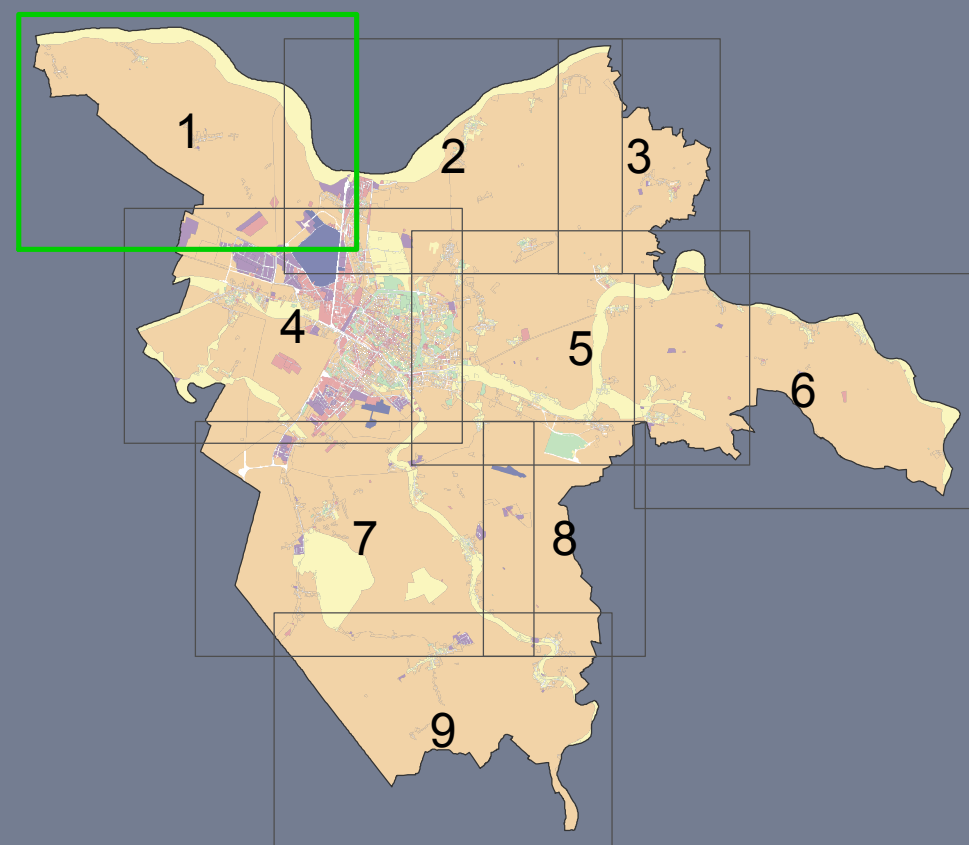

Classificazione acustica		tav.
		3.1 scala 1:10.000
	adozione	approvazione
Variante di adeguamento a RUE e 1°PCP	PG 51768/16 del 09/01/2015	PG 65646/16 del 04/07/2016
Variante al 1°PCP	PG 37005/16 del 09/05/2016	PG 132237/16 del 05/12/2016
Variante al RUE	PG 70378/16 del 25/06/2018	PG del

Classe I - aree particolarmente protette

Classe II - aree destinate ad uso prevalentemente residenziale

Classe III - aree di tipo misto

Classe IV - aree di intensa attivita' umana

Classe V - aree prevalentemente industriali

n. salto : conflitti da inserire nel Piano di risanamento

