

# COMUNE DI FERRARA

**Oggetto:**  
Istanza di approvazione del Piano Urbanistico Attuativo (PUA)  
di iniziativa privata

**Proponenti:** Sig.re Bianchi Cristina e Raffaella  
Soc. PAR.CO S.r.l. in Liquidazione

**Sito:**  
Via Don Giovanni Bosco - Ferrara

**Committente:**  
Sig.re Bianchi Cristina e Raffaella  
Soc. PAR.CO S.r.l. in Liquidazione

**Gruppo di lavoro:**  
Geom. Rando Giuseppe  
Geom. Rando Emanuel  
Geom. Rando Massimiliano  
Ing. Felisatti Mauro

**Descrizione:**  
Assonometrie e profili

**Timbro e Firma del Progettista:**  
Geom. Rando Emanuel

*Spazio riservato all' ENTE:*

Ing. Felisatti Mauro




**STUDIO TECNICO ASSOCIATO RANDO**  
Via Mazzini n°84 - Ferrara (44121)  
Tel. 0532.207283 - Fax 0532.217196  
www.studiorando.net - studiorando@katamail.com

<b>Data:</b> 27/07/2016	<b>Scala:</b> 1:50	<b>Tavola n°:</b> <b>14</b>
<b>Revisione:</b> 01/02/2017 22/06/2017		


Questo disegno è di ns. esclusiva proprietà e quindi non può essere ceduto a terzi né riprodotto senza il nostro esplicito consenso scritto. (Art. 2075 c.c. e Legge 633/41)

H. EDIFICI COME DA SCHEDA POC (max 4 piani fuori terra)

## Planimetria di riferimento

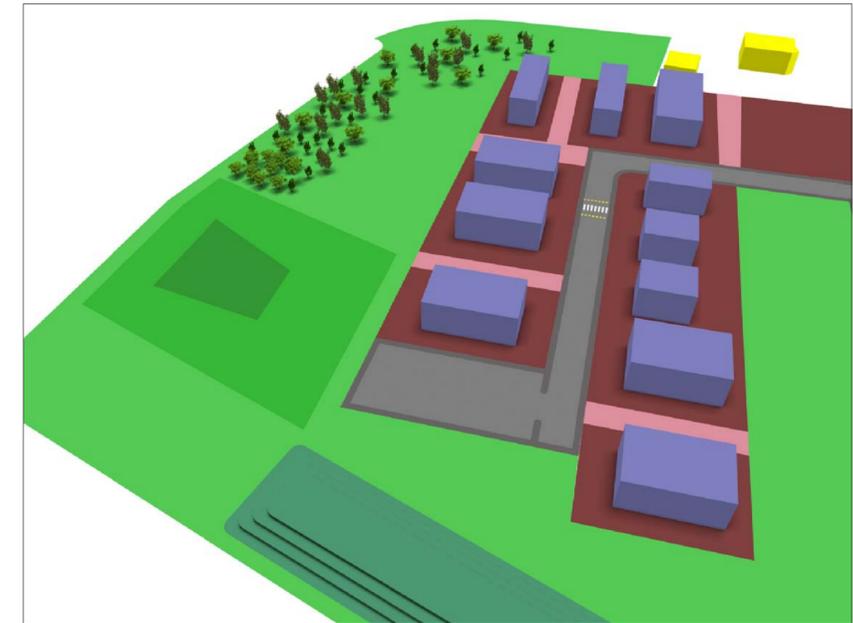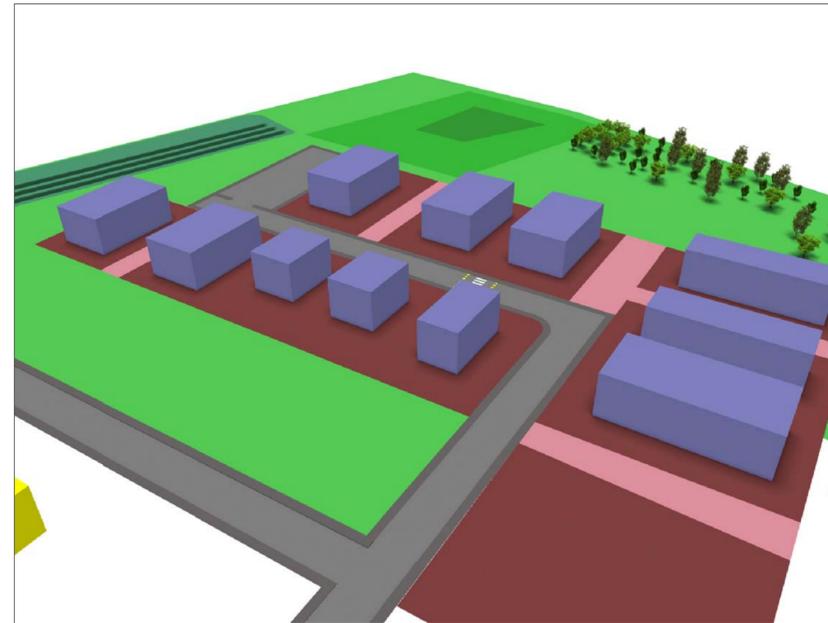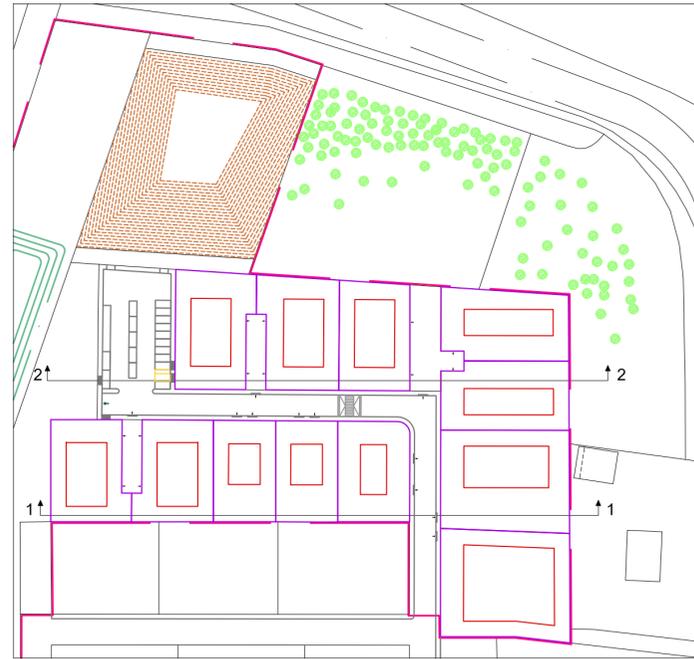

Profilo 2-2

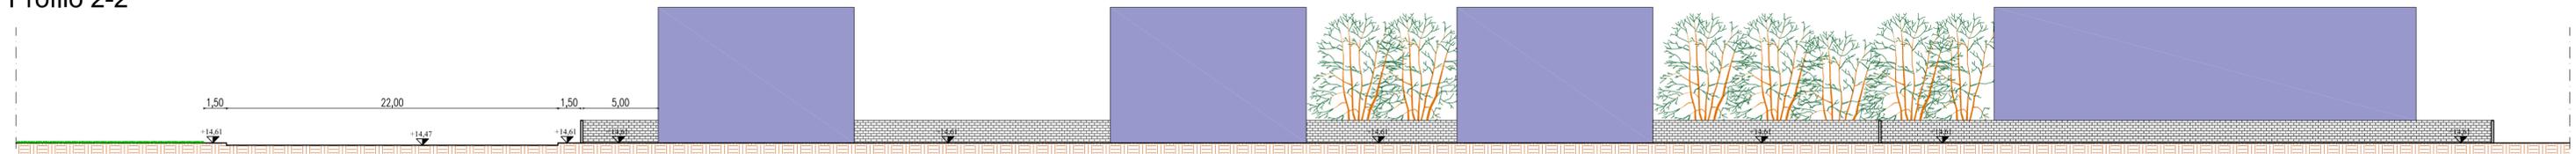

Profilo 1-1

