



Girolamo Segato Architetto
Via San Giuseppe 24/E
30015 Chioggia (VE)
tel-fax: 041.5500915
c.f.: SGTGLM60E26C638E - p.i.: 02777030277
e.mail: studioarch.segato@tin.it
pec.: girolamo.segato@archiworldpec.it

PROVINCIA DI FERRARA - COMUNE DI FERRARA

Committenti
ASPIAG SERVICE SRL
Via Buoizzi Bruno n. 30 - 39100 Bolzano (BZ)
C.F./ P.Iva 00882800212 - tel. 049.9009311

Progetto
AMPLIAMENTO AREA VENDITA DEL 20%
IN ATTUAZIONE DELIBERA C.C. prot. gen.le
87831/18


Elaborato
DOCUMENTAZIONE FOTOGRAFICA

Scala: 1:200
Data: Dicembre 2018 -

Note:
file: attuale aggiornato_recover, plot stile: aspiag color 35%.ctb, foglio: A1+

Rev.	Data.	Oggetto
1	03-12-2018	-
2	-	-
3	-	-

AII.D

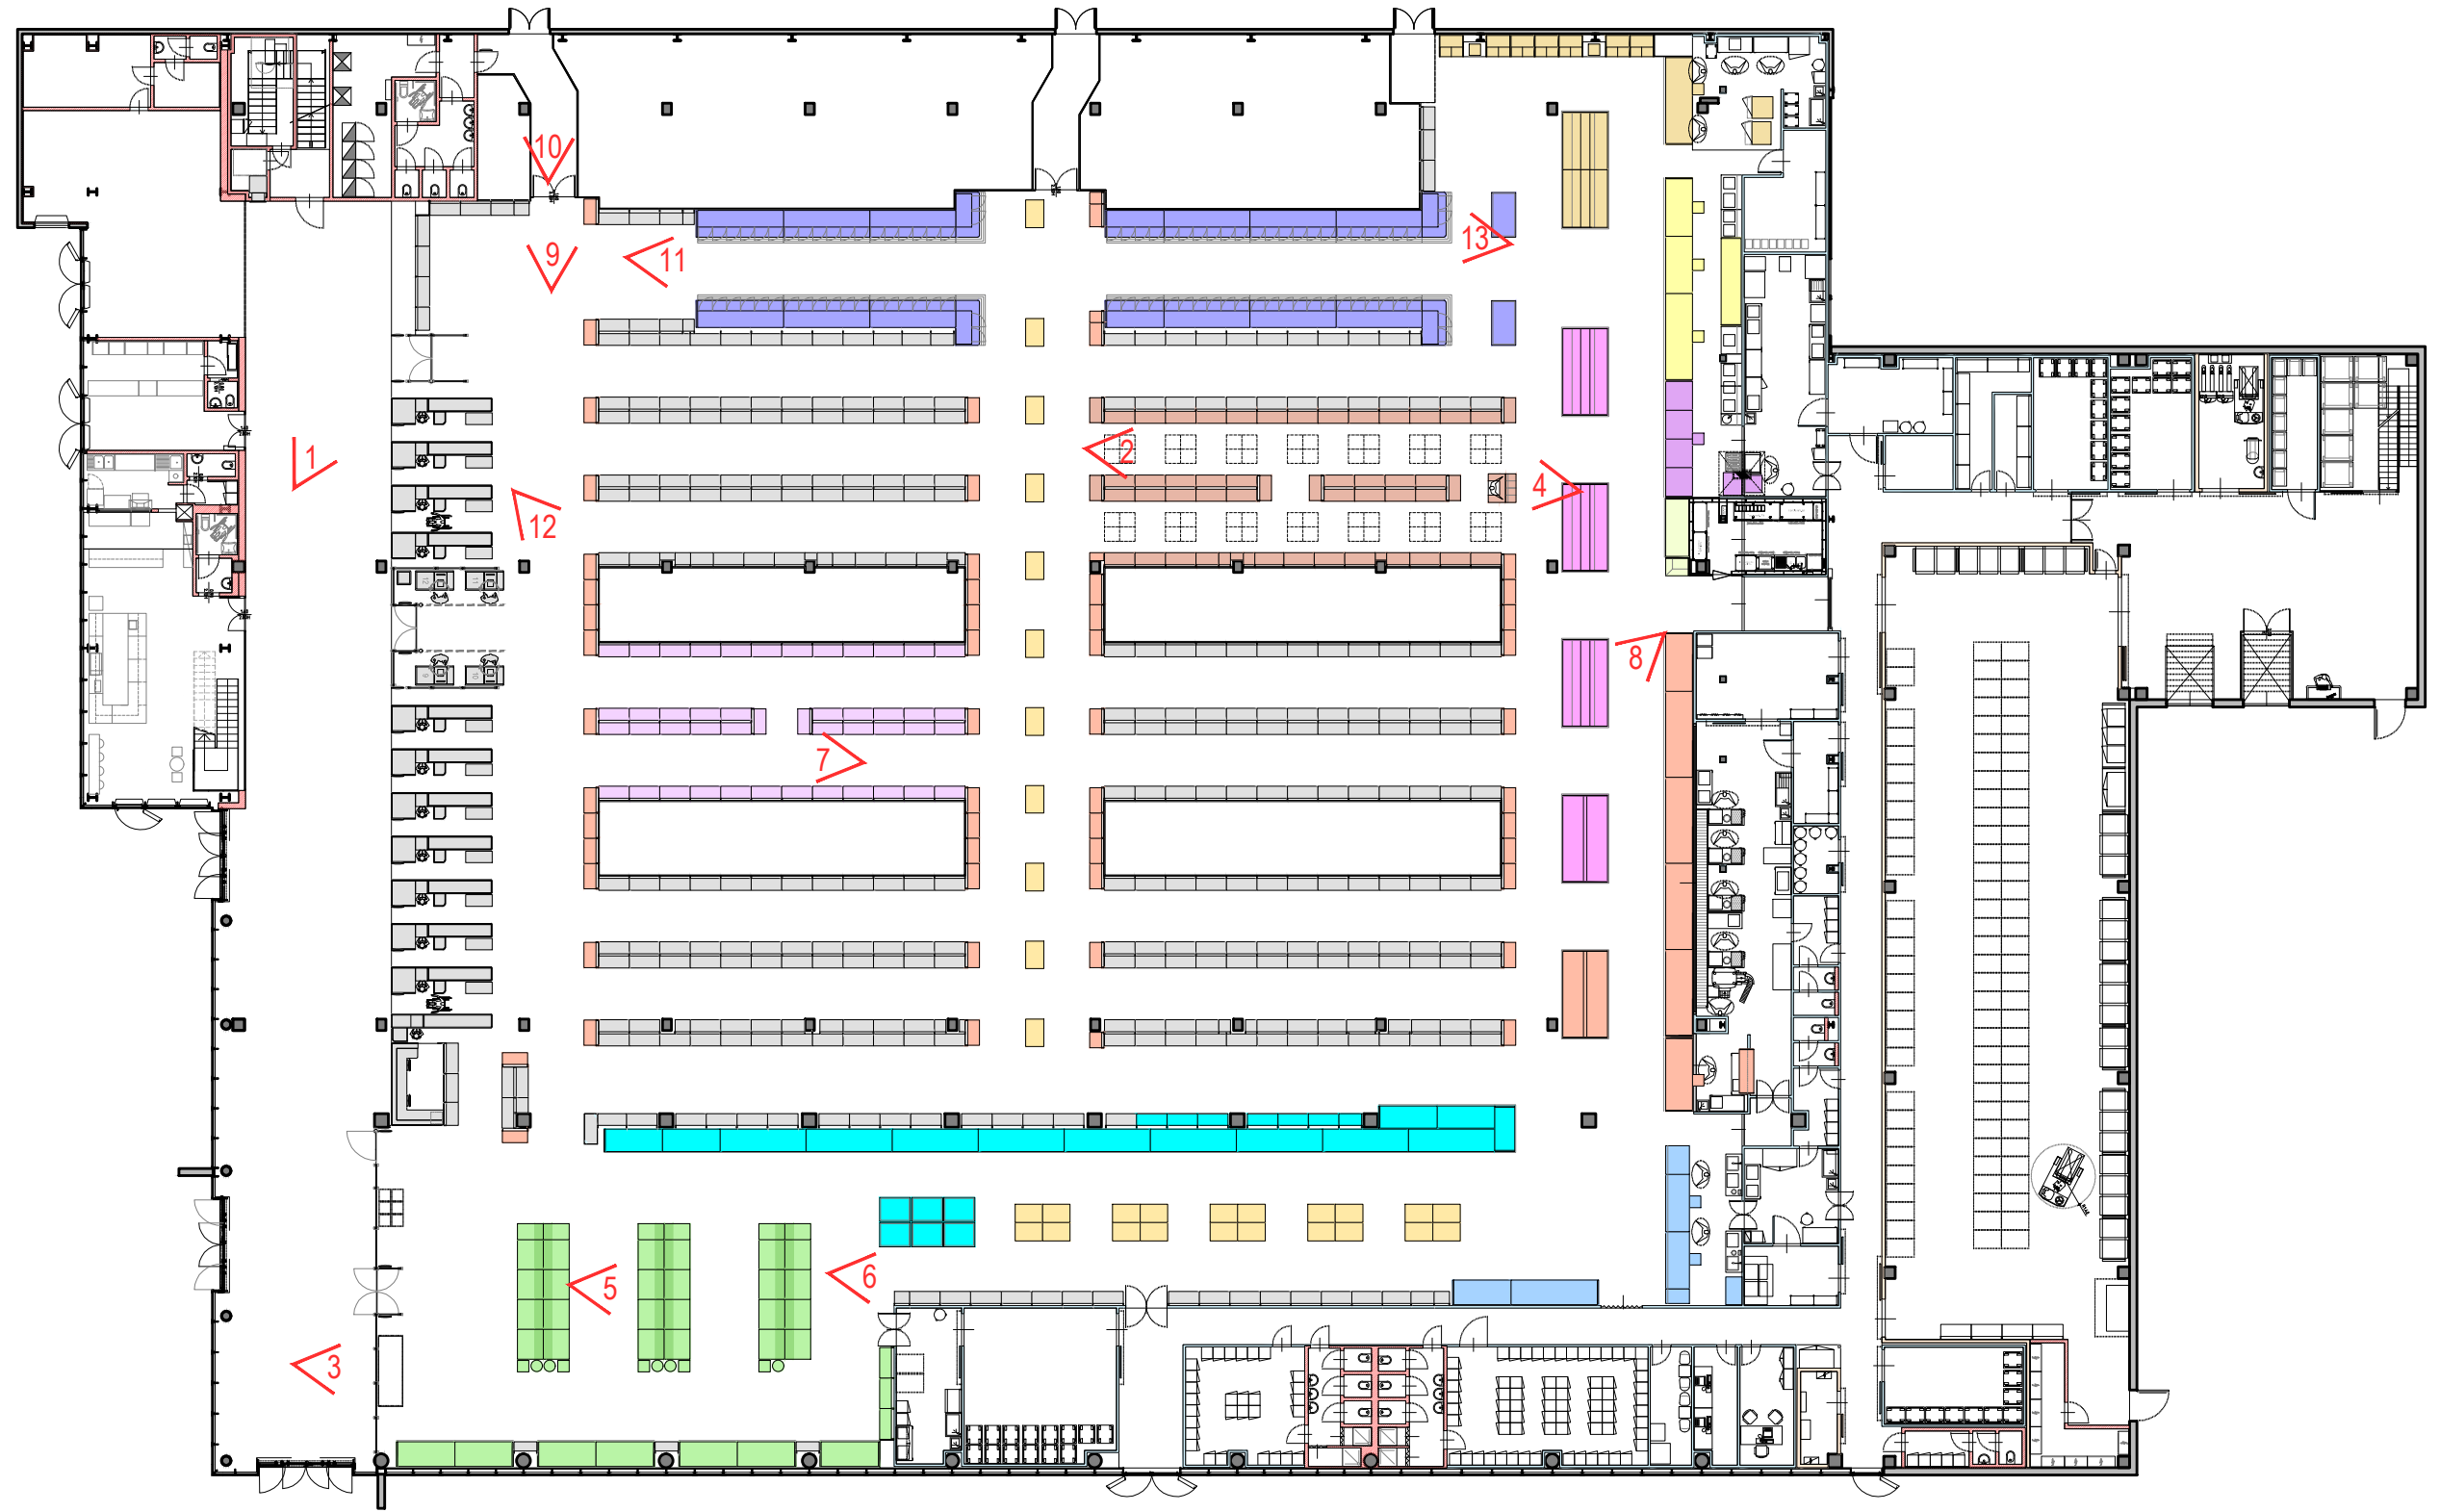





1



2



3

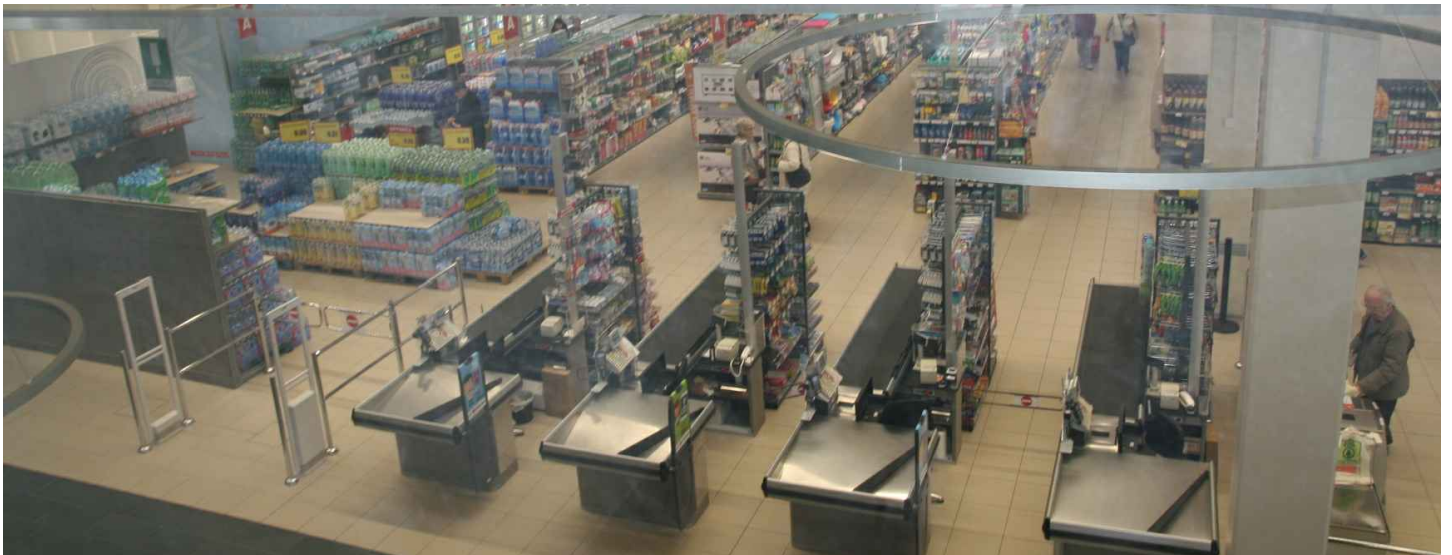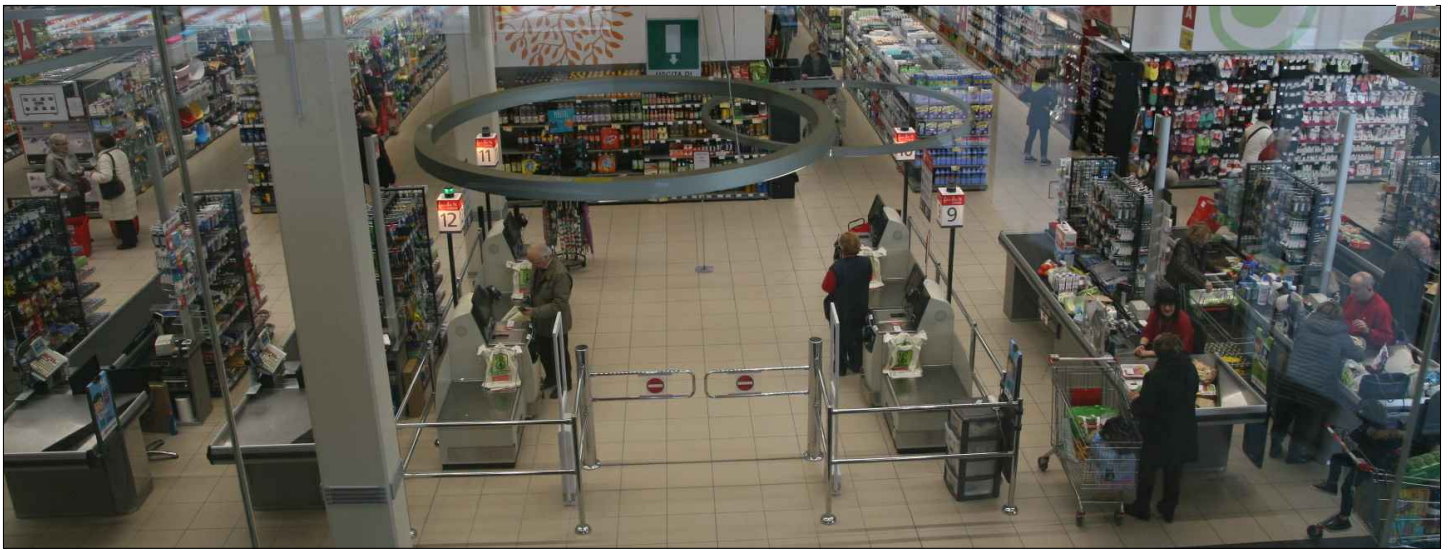




4



5




6

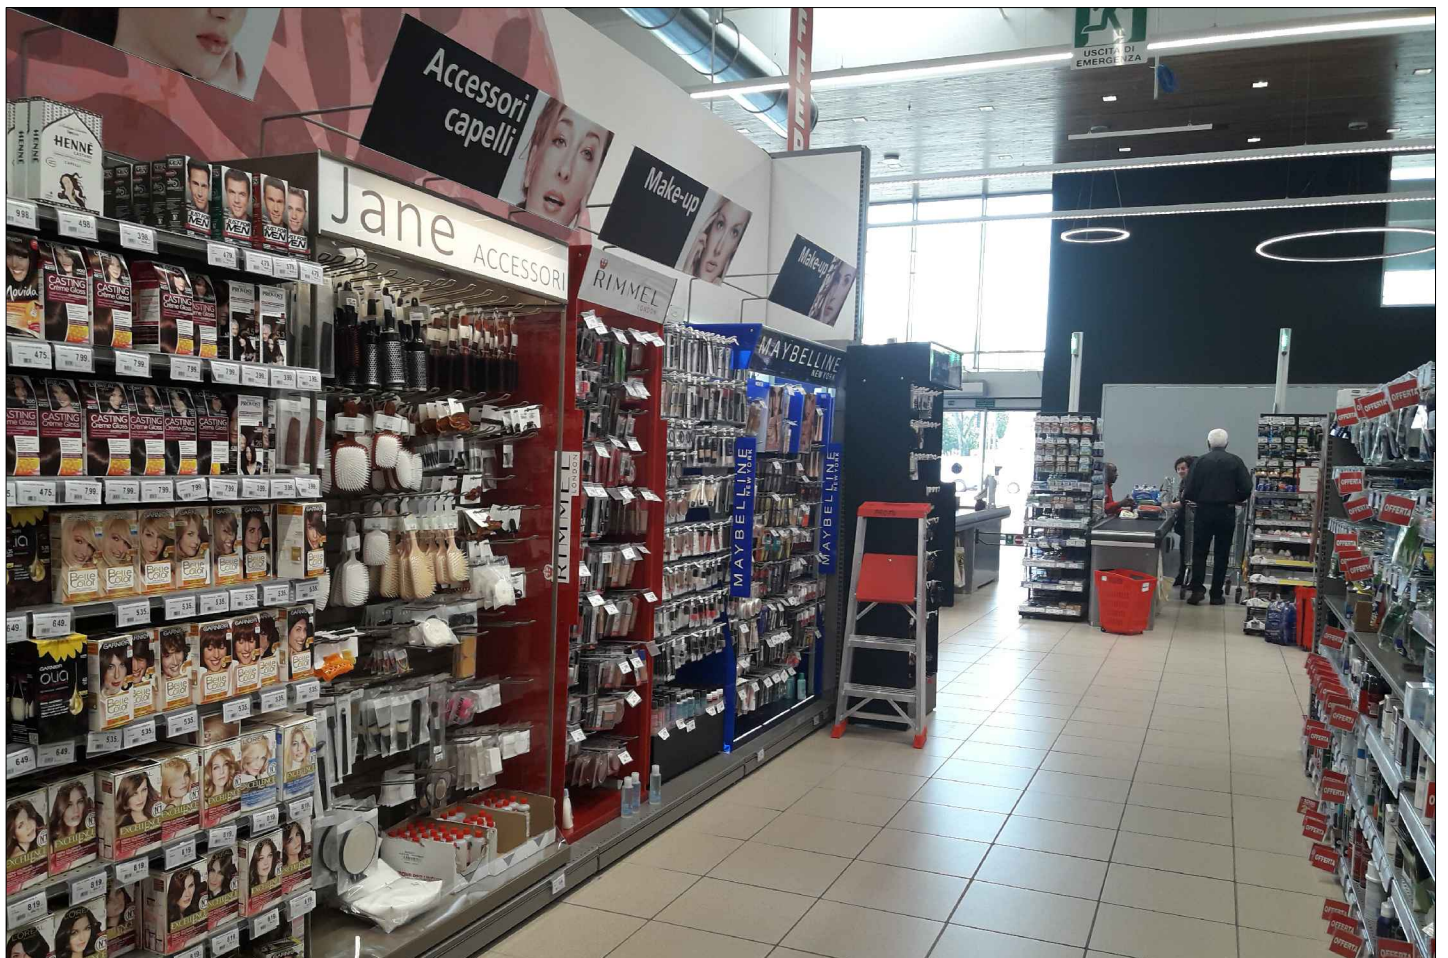


7



8

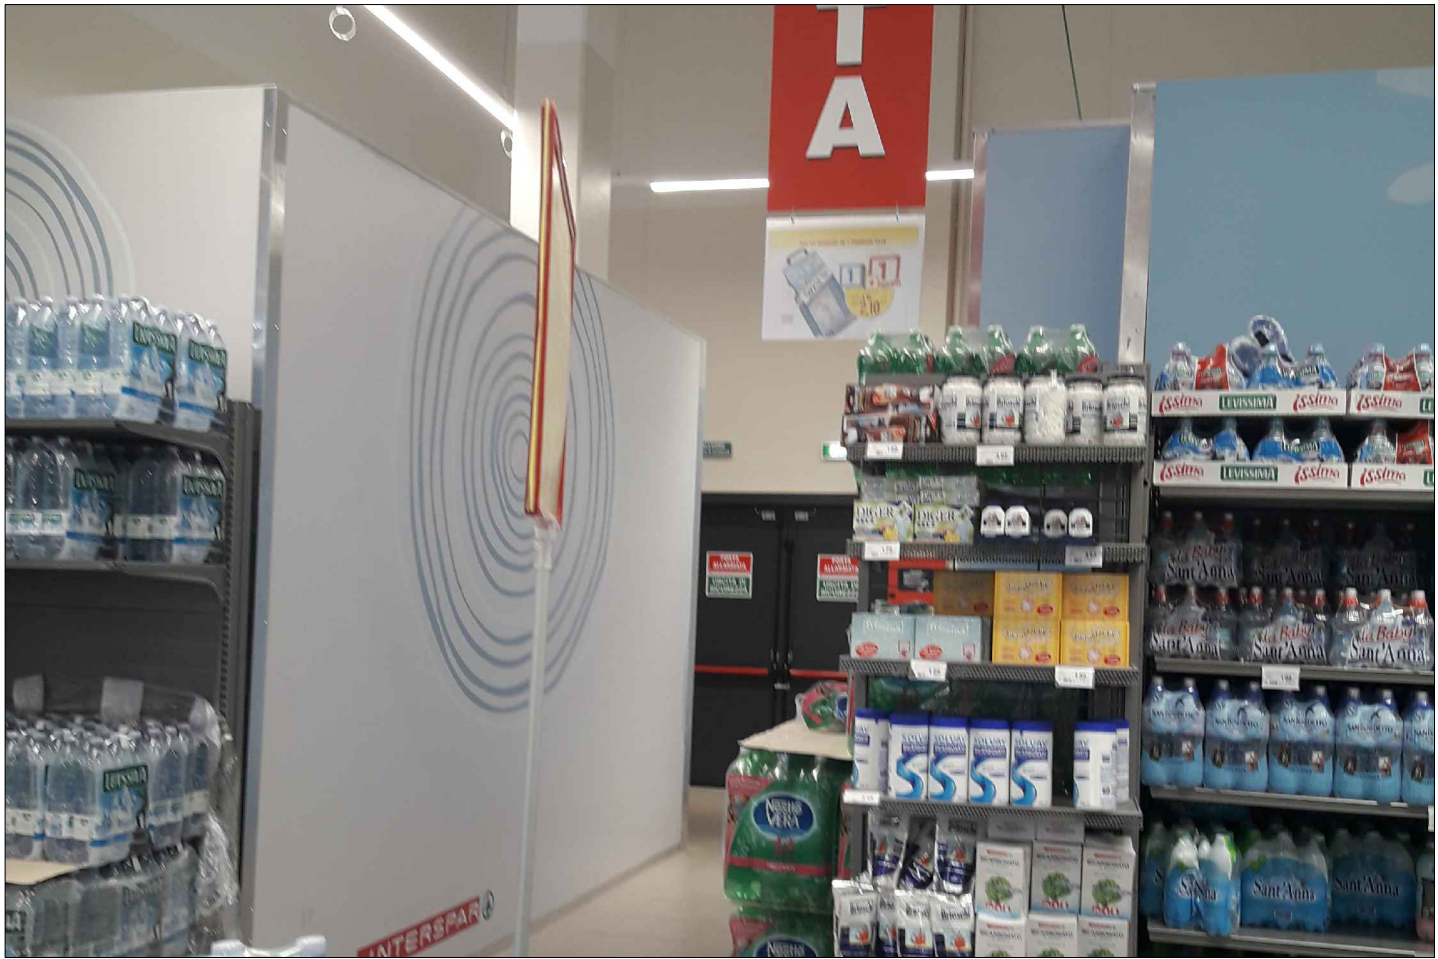

9

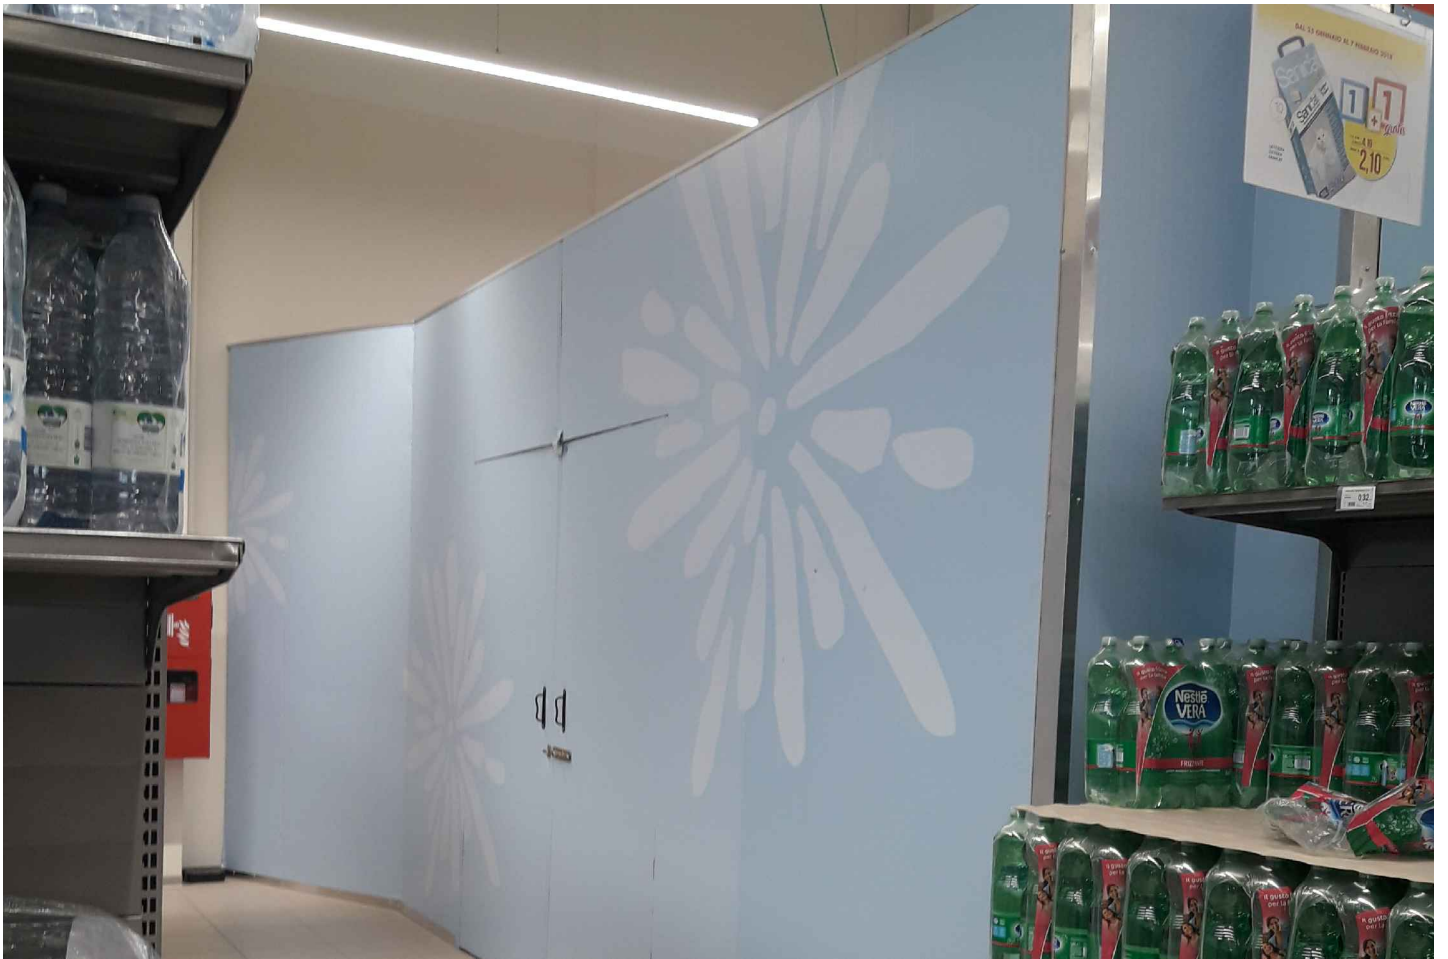

10



11



12



13