


PLANIMETRIA AMBITO INTERVENTO
STATO DI FATTO -1:500

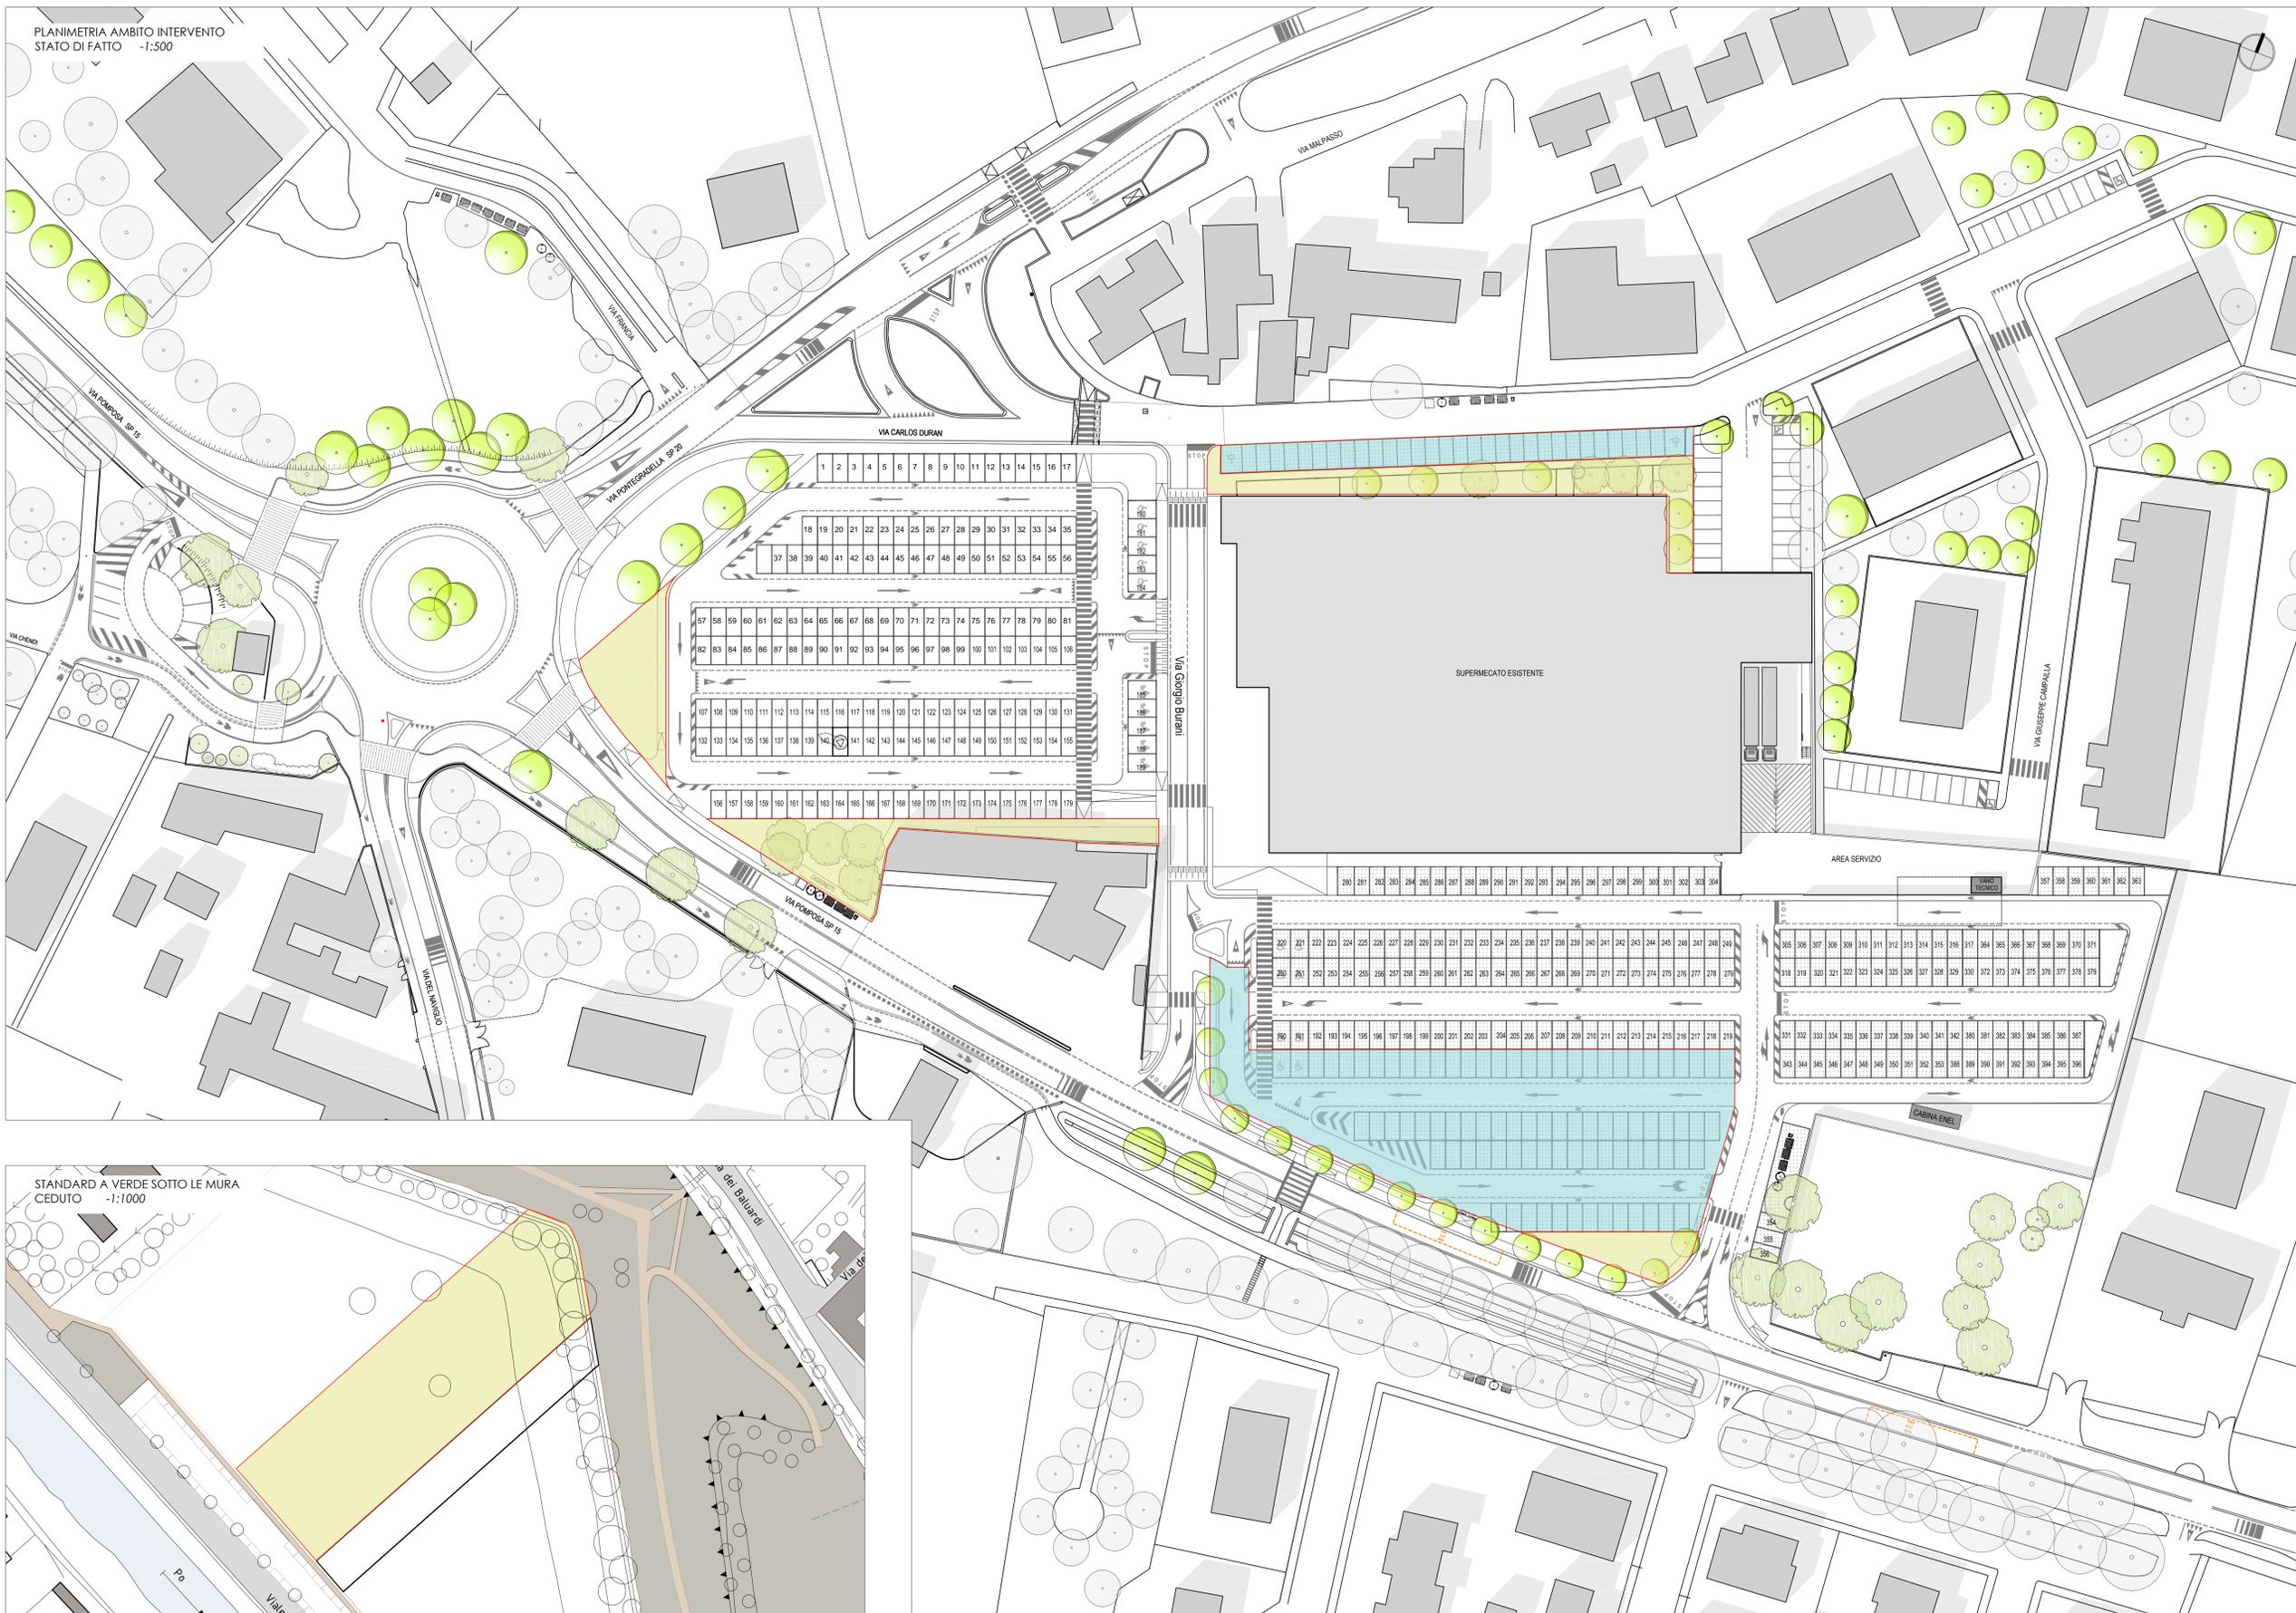

STANDARD A VERDE SOTTO LE MURA
CEDUTO -1:1000

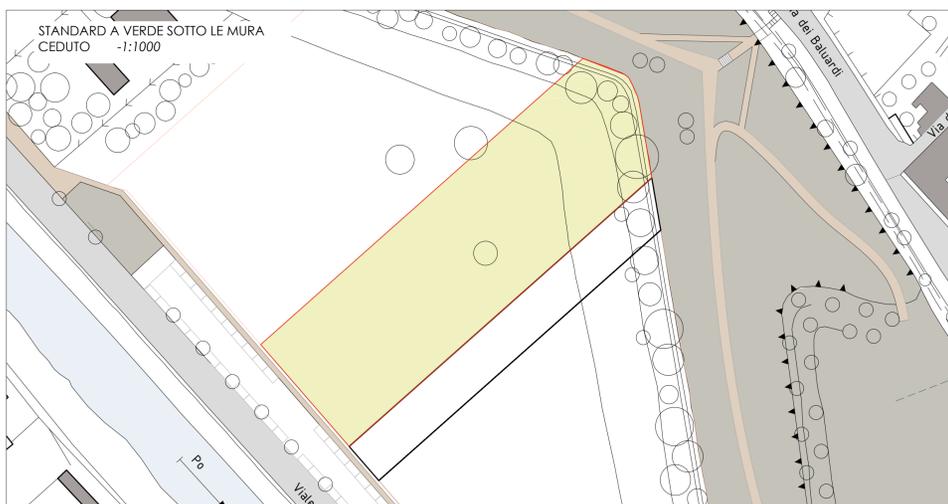


TABELLA COMPARATIVA STANDARD			
		quantità min./max.	REALIZZATI
SU		max. 6.082 mq	6.082 mq
SV		max. 2.500 mq	2.500 mq
PARCHEGGI USO PUBBLICO		min. 2.672 mq	2.831 mq
ATTREZZATURE E SPAZI COLLETTIVI		min. 7.263 mq	7.517 mq
PARCHEGGIO USO PRIVATO		min. 1/8 mq SV (3.000/8) = 375	396

- STANDARD PARCHEGGIO A USO PRIVATO 396 posti auto > 375 (3000/8)posti auto
- STANDARD A PARCHEGGIO PUBBLICO GIA' CEDUTO mq. 2.831 > mq. 2.672
- STANDARD ATTREZZATURE E SPAZI COLLETTIVI GIA' CEDUTO mq 7.517 > mq. 7.263

Girolamo Segato Architetto
Via San Giuseppe 24/E
30015 Chioggia (VE)
tel-fax: 041.5500915
e-mail: studiocrch.segato@tin.it
pec: girolamo.segato@archworldpec.it

PROVINCIA DI FERRARA - COMUNE DI FERRARA

Comitenti
ASPIAG SERVICE SRL
Via Buozzi Bruno n. 30 - 39100 Bolzano (BZ)
C.F./P.Iva 00862800212 - tel. 049.9009311

Progetto
**AMPLIAMENTO AREA VENDITA DEL 20%
IN ATTUAZIONE DELIBERA C.C. prot. genle
87831/18**

Elaborato
**PLANIMETRIA STATO DI FATTO
VERIFICA STANDARD A PARCHEGGIO E
DOTAZIONI TERRITORIALI**

Scala: 1:500
Data: Gennaio 2018

Note:
Per tav. 2 planimetria, plan. site, aspiag color 30% rbf, foglio: A1+

Rev.	Data	Oggetto
1	03-12-2018	-
2	-	-
3	-	-