
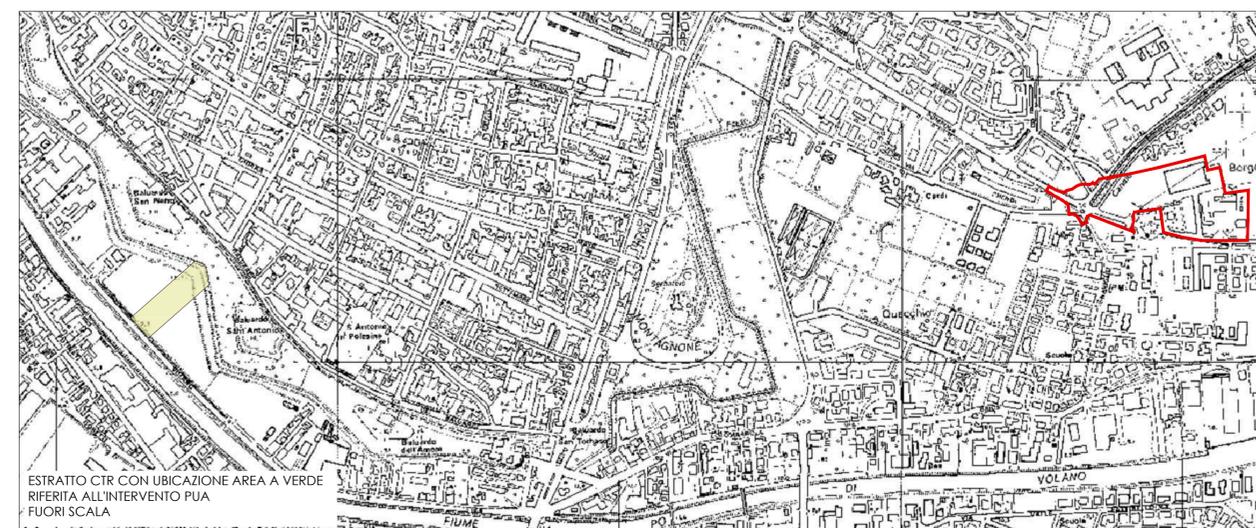


DATI PROGETTUALI PUA VARIANTE	
ST	32.480,00
SF	20.693 di cui 2.215 di aree destinate a verde privato di dotazione ecologica
SU	6.082,00
SV	3.000,00
PARCHEGGIO USO PUBBLICO	2.831 mq
ATTREZZATURE E SPAZI COLLETTIVI	7.517 mq
PARCHEGGIO USO PRIVATO	396

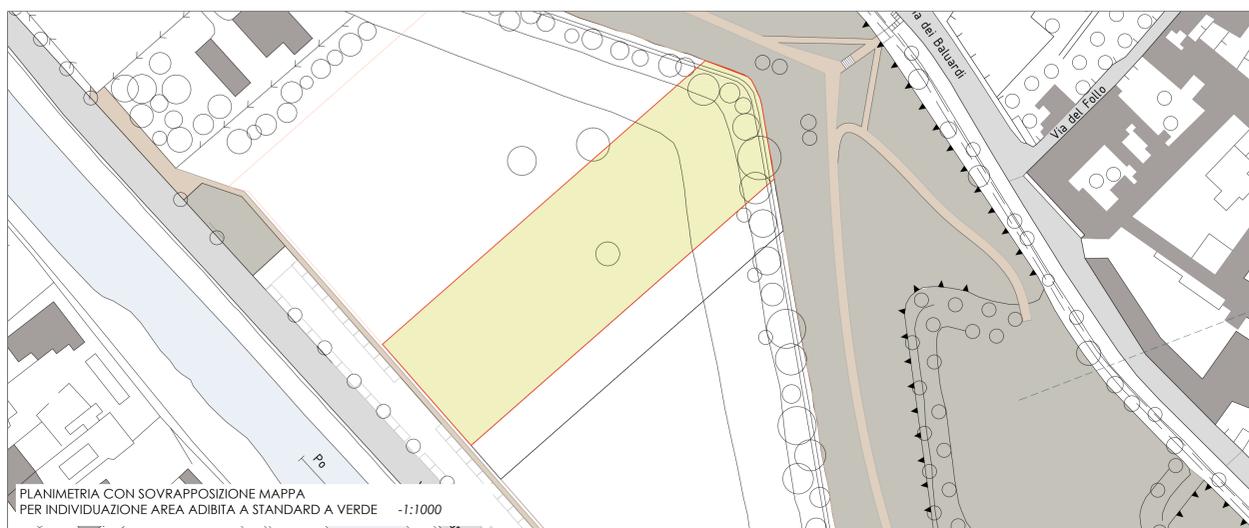

Girolamo Segato Architetto
Via San Giuseppe 24/E
30015 Chioggia (VE)
tel-fax: 041.5500915
c.f.: SGTGLM66E26C638E - p.i.: 02777030277
e-mail: studiocrch.segato@tin.it
pec.: girolamo.segato@archworldpec.it

PROVINCIA DI FERRARA - COMUNE DI FERRARA

Committenti
ASPIAG SERVICE SRL
Via Buozzi Bruno n. 30 - 39100 Bolzano (BZ)
C.F./P.Iva 00882800212 - tel. 049.9009311

Progetto
Variante al PUA approvato con delibera PG 98/196/16 area scheda P.O.C. n° 5ANS-04 "riqualificazione struttura commerciale v. Duran"

Elaborato
PLANIMETRIA STATO DI PROGETTO CON INDIVIDUAZIONE STANDARD INDIVIDUAZIONE AREA ADIBITA A STANDARD VERDE SU ESTRATTO C.T.R./V

Scala: 1:500
Data: Gennaio 2019

Note:
file: valent tavola_recover000_pilot title: aspiag order 35%_cbt_logico_A1+

Rev.	Data	Oggetto
1	-	-
2	-	-
3	-	-