
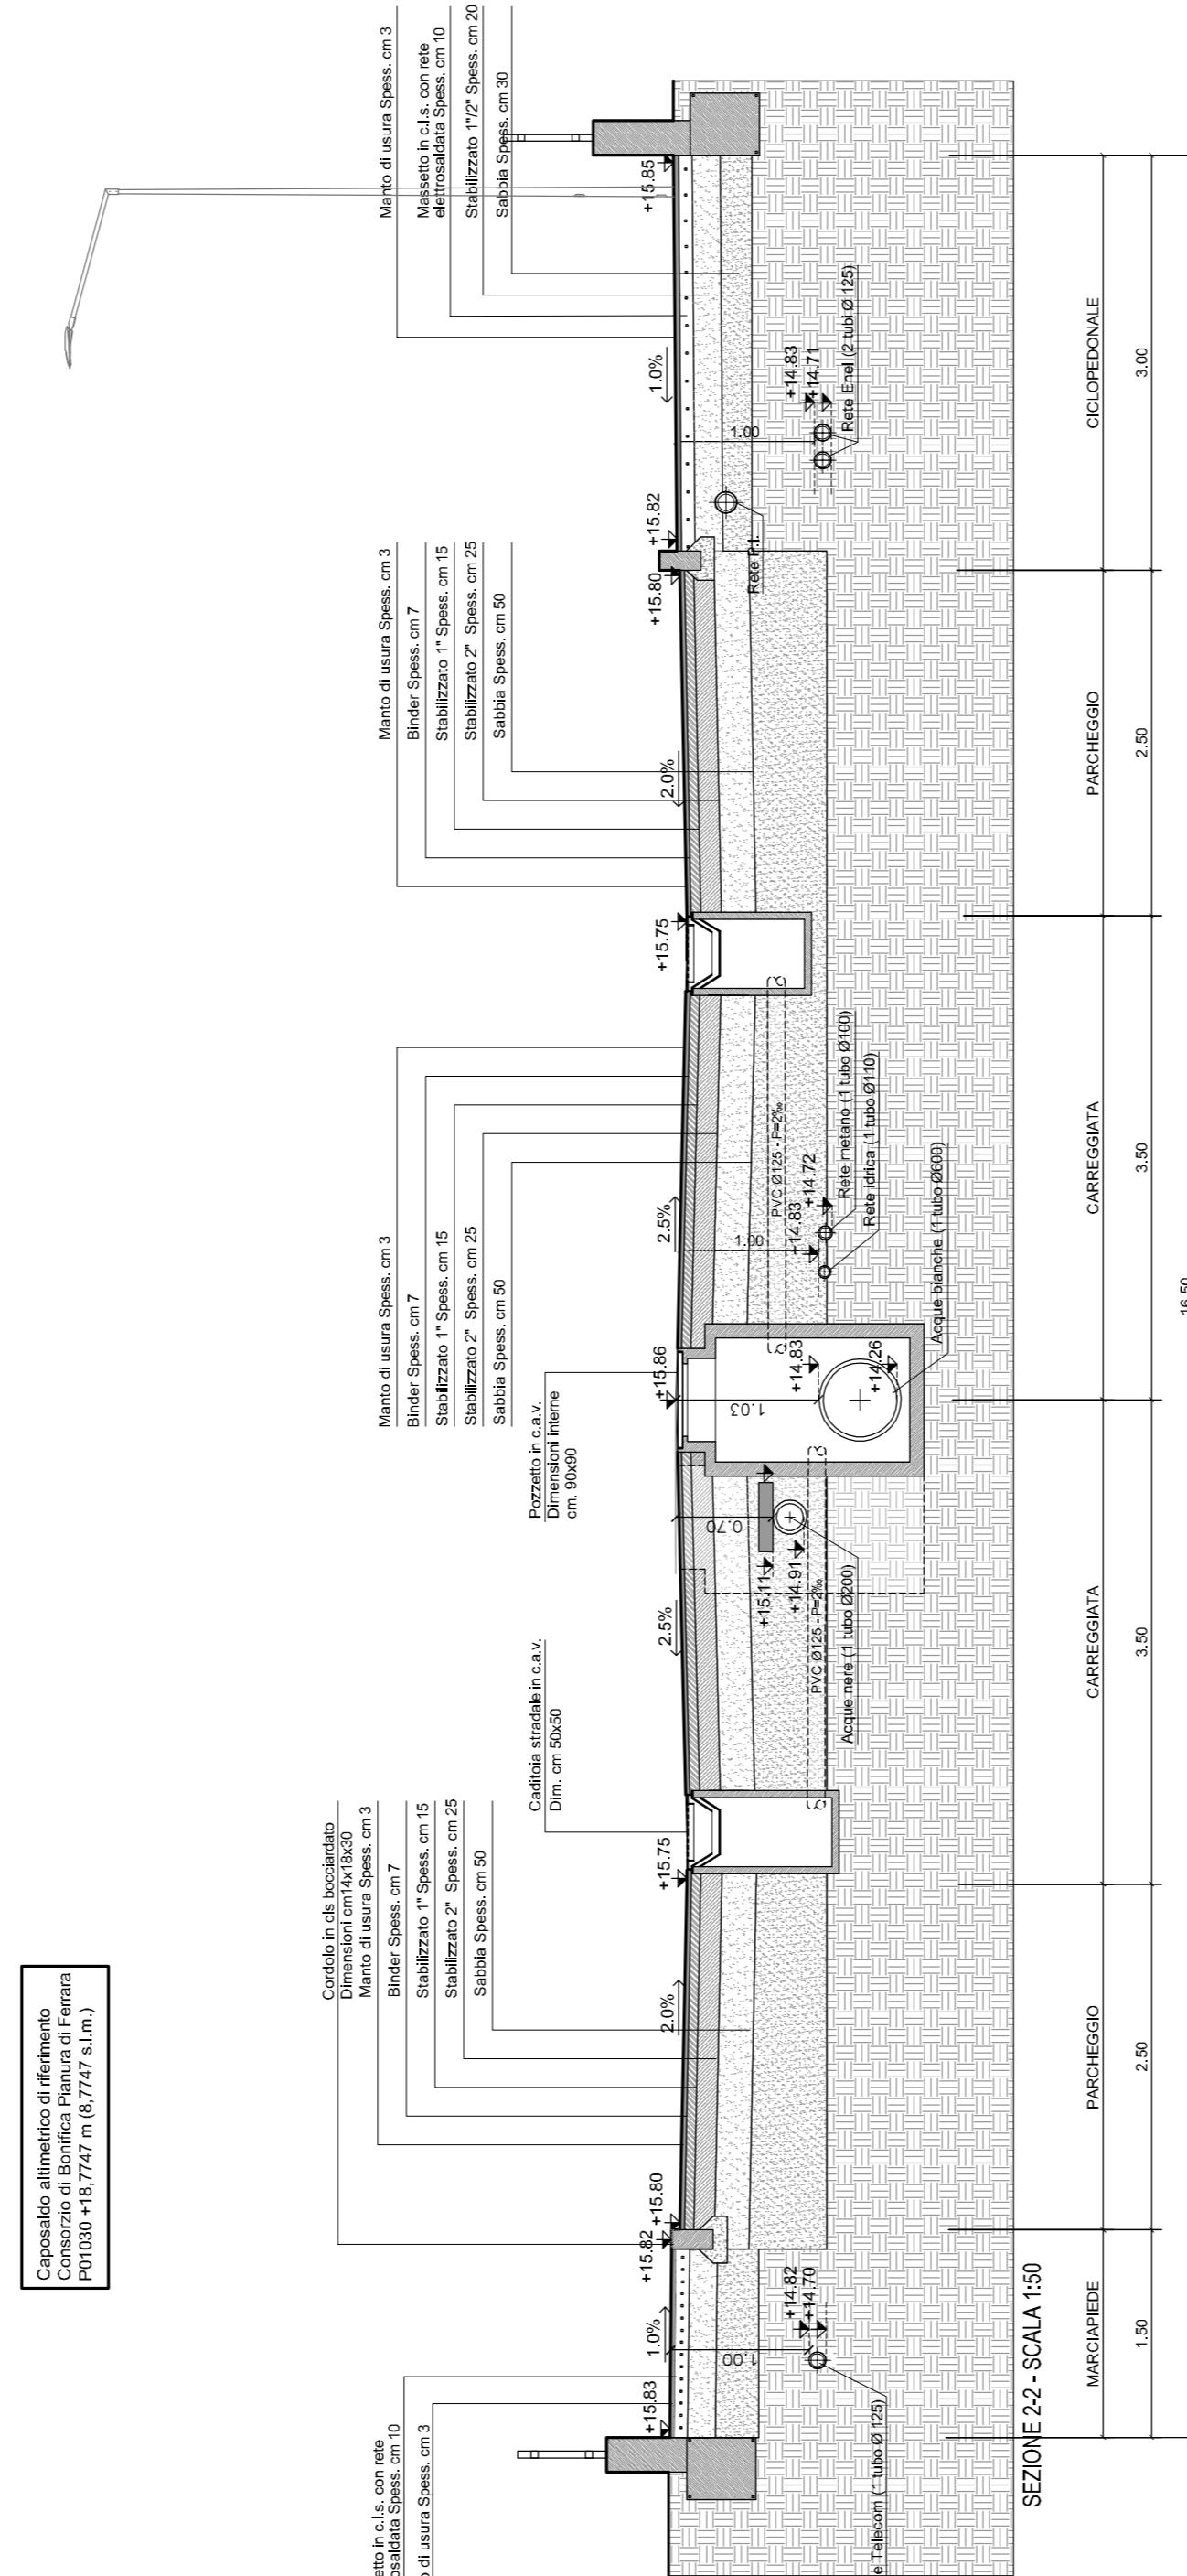
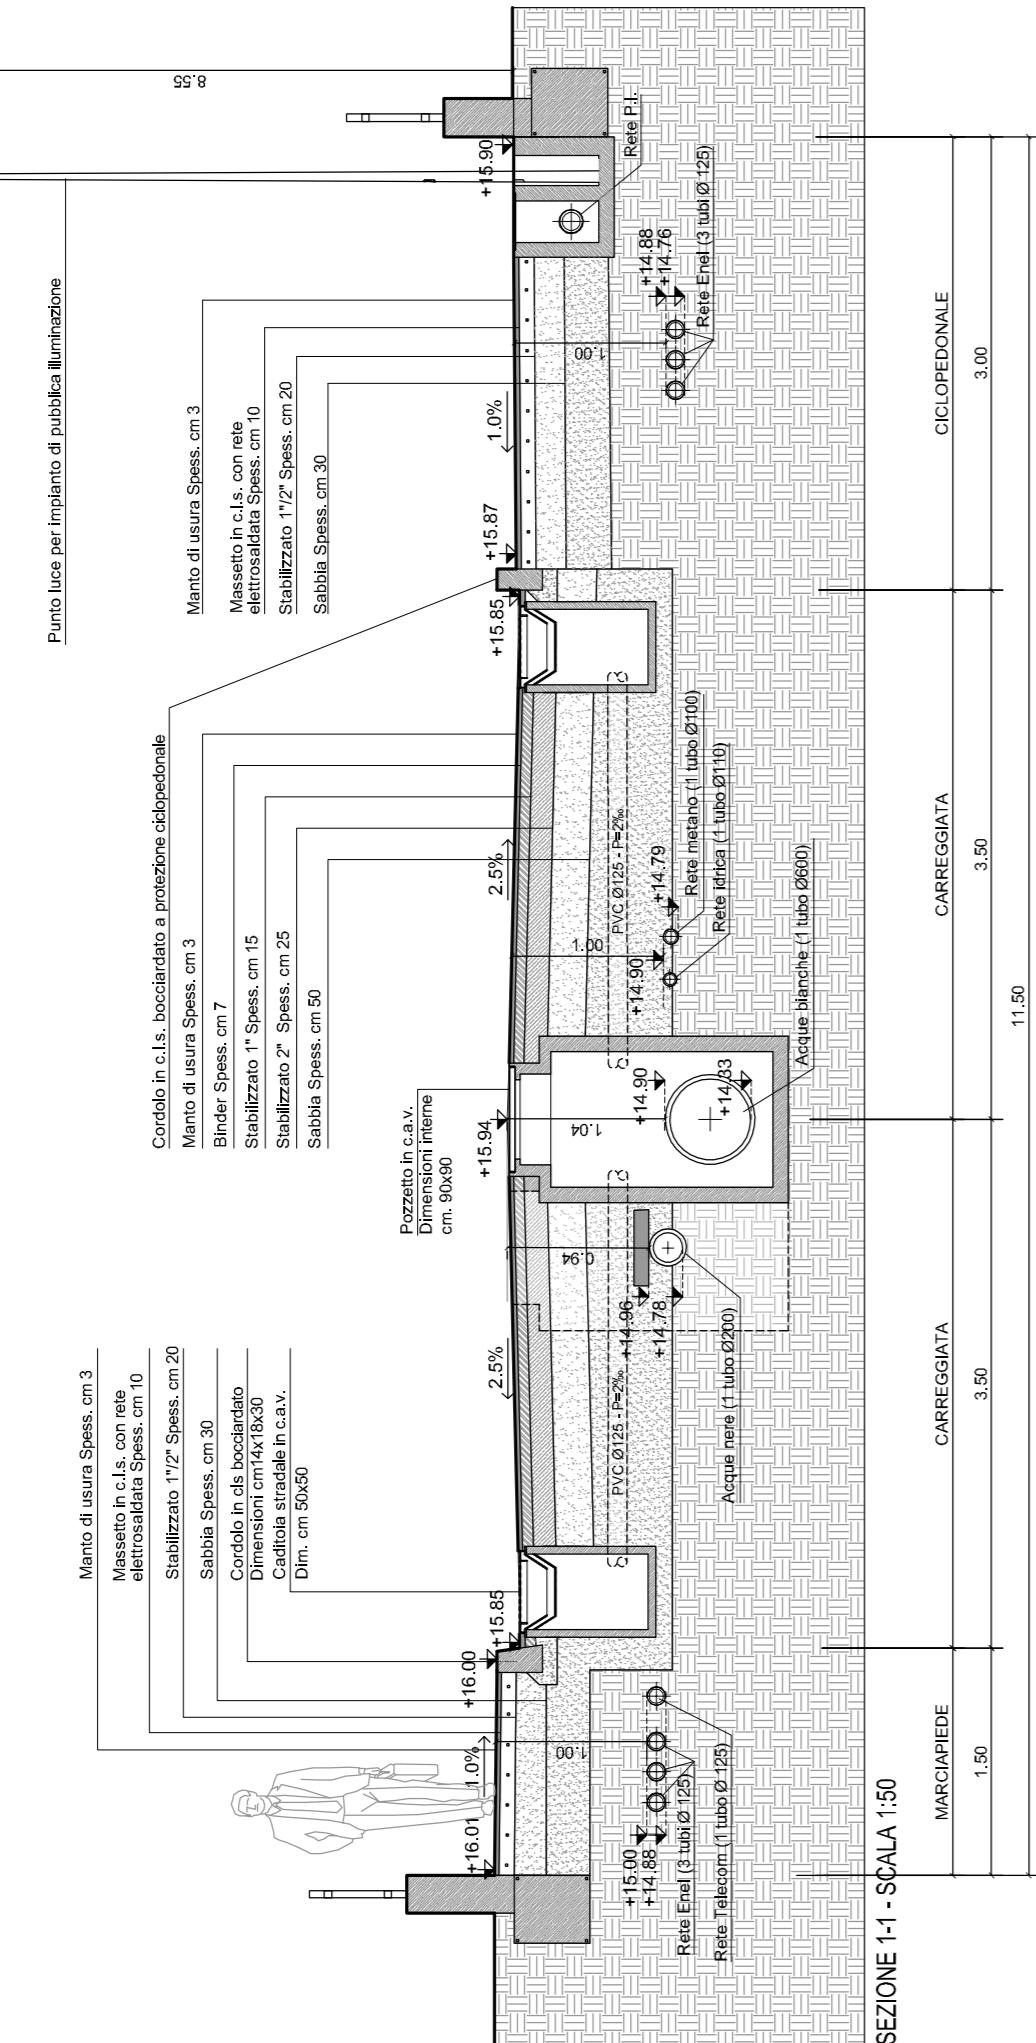


SCHEMA DELLA LOTTIZZAZIONE CON INDICAZIONE DELLE SEZIONI

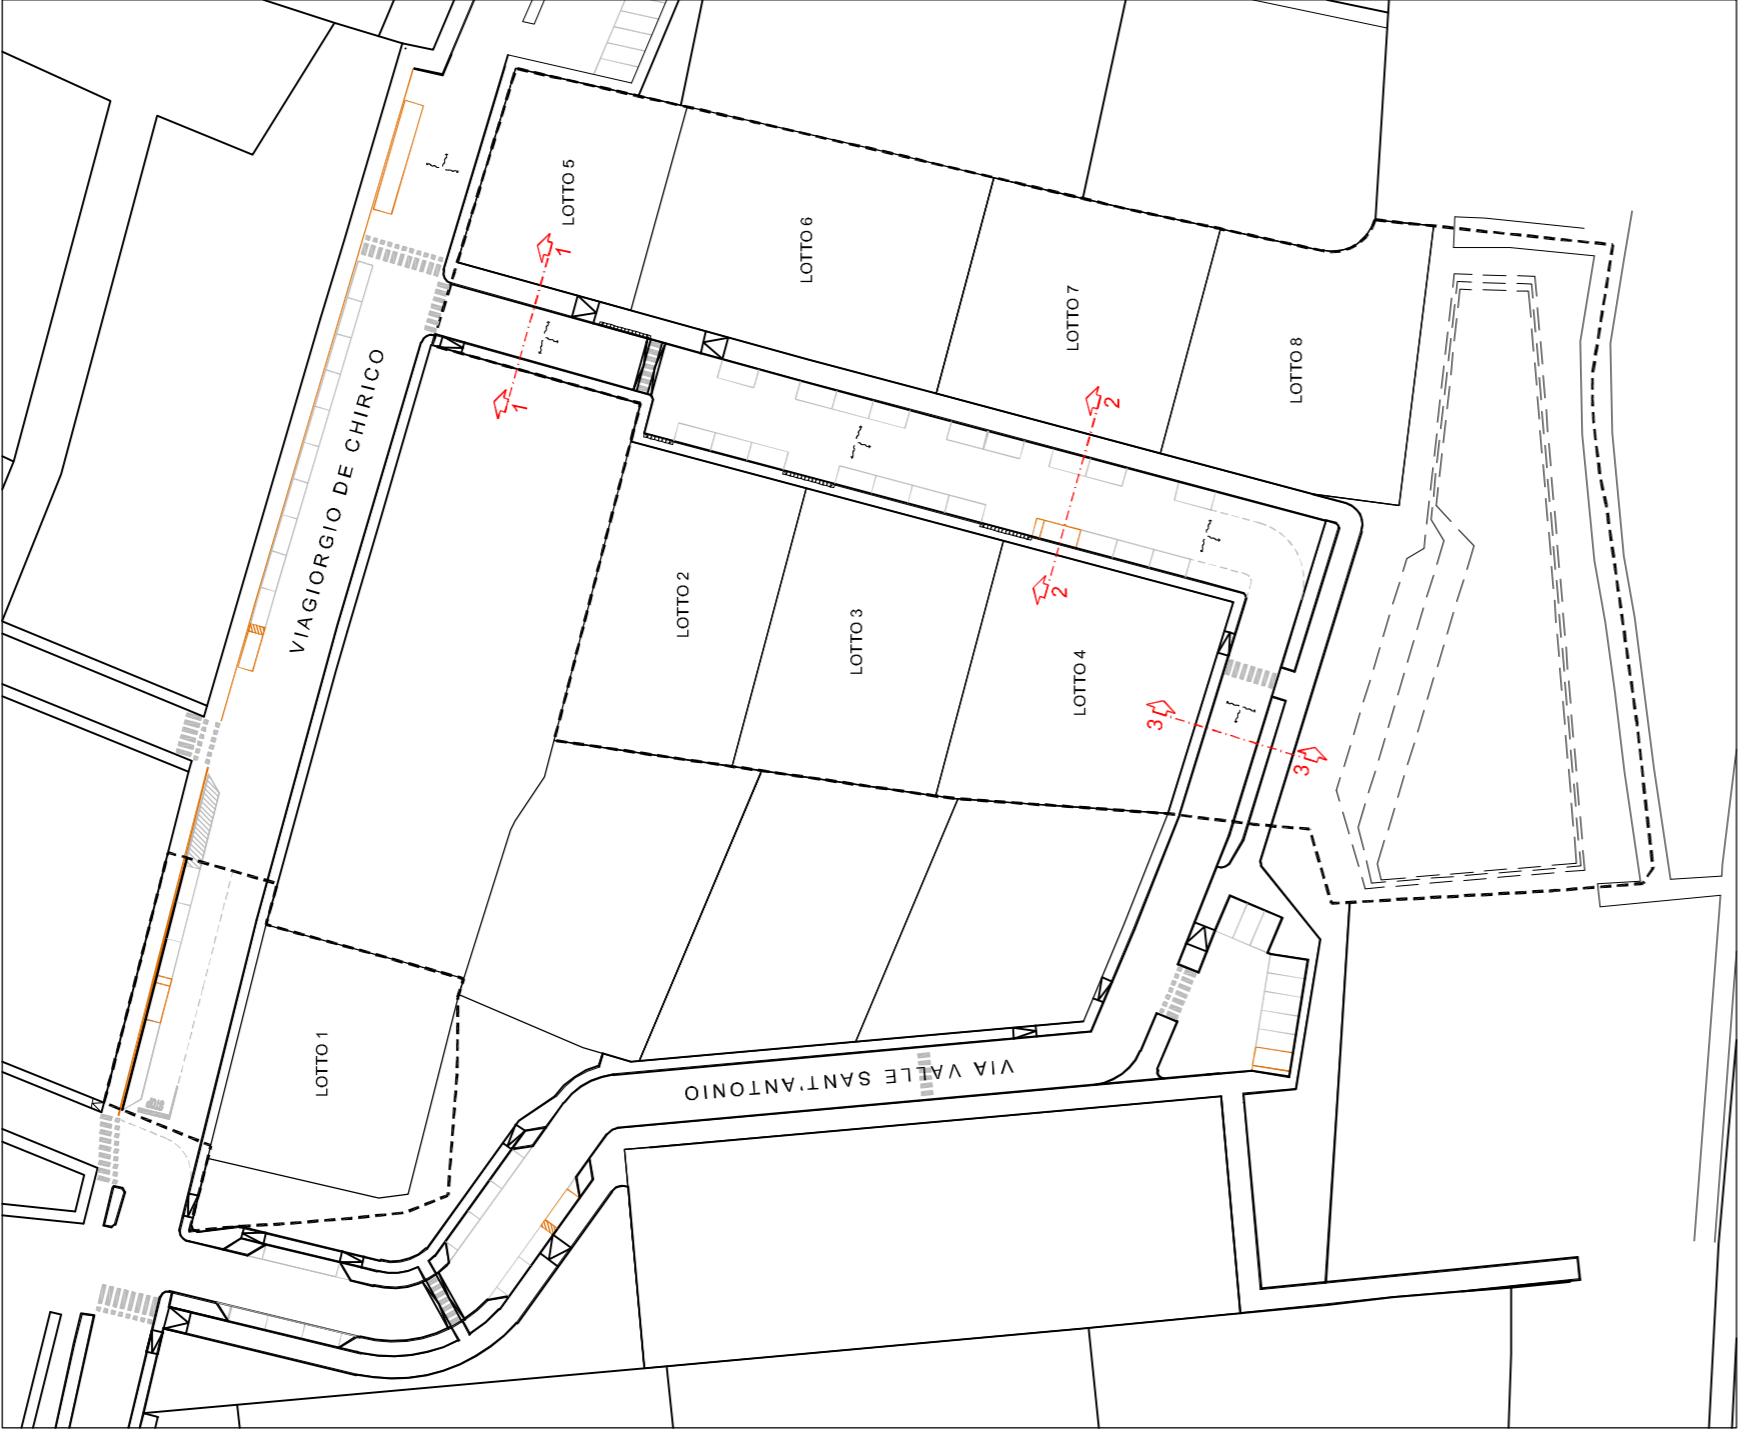

COMUNE DI FERRARA  
PROVINCIA FERRARA

oggetto:

RICHIESTA DI APPROVAZIONE DI PIANO URBANISTICO ATTUATIVO  
PER AREA LIMITROFA A VIA VALLE RILLO E AREA IN VIALE  
VOLANO A FERRARA (SCHEMA POC N. 6 ANS-01)

tavola:

SEZIONI STRADALI  
SCALA 1:50

F.2

allegato

committente:  
ANDRROTTO ROBERTO  
ELLEGI S.R.L.

progettista e D.I.:  
ARCH. MARCELLO BOSSI  
IDROCALOR DI BRINA SERGIO & C. S.N.C.

BOSI MARCELLO  
ARCHITETTO  
BOSI MARCELLO  
STUDIO DI ARCHITETTURA BOSI  
ARCH. MARCELLO BOSSI  
VIA TRENTO N. 64  
45035 SANTA MARIA MADDALENA (RO)  
TEL.- FAX 0425/758307  
e-mail: architetto.bosi@gmail.com

data

REV02  
OTTOBRE 2018  
spazio annotazioni/timbrì enti