




PROFILO A-A  
Scala 1:200

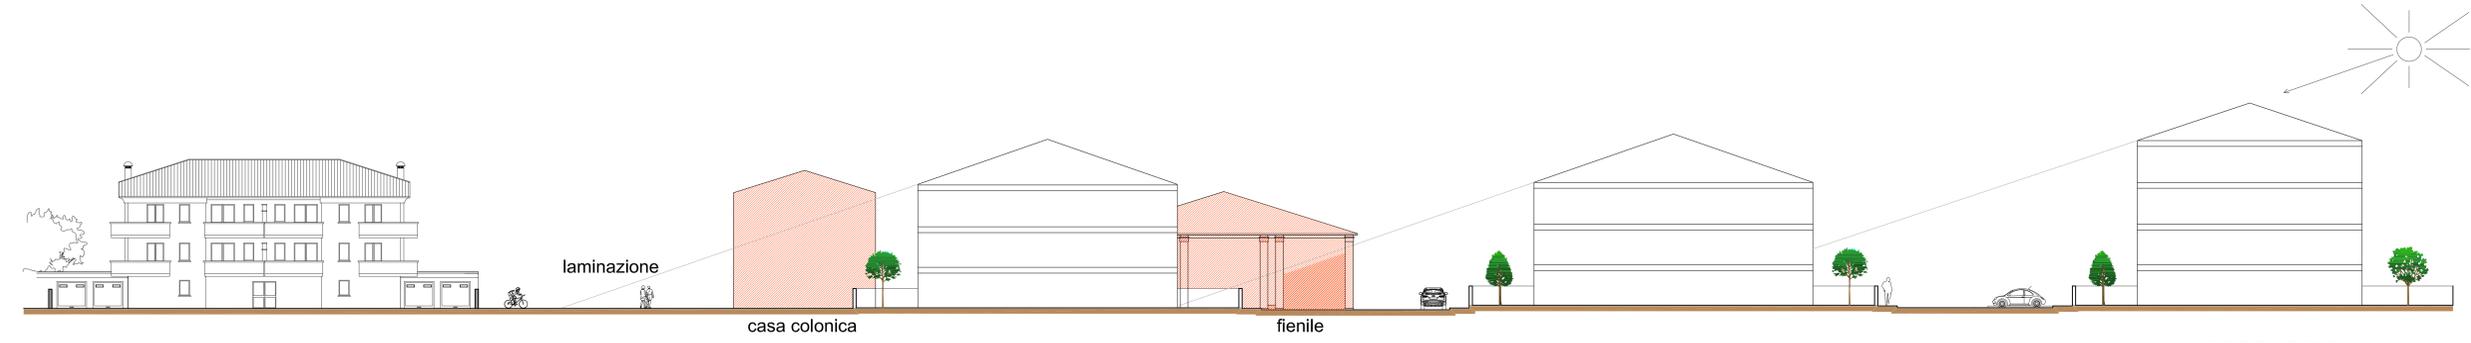


PROFILO B-B  
Scala 1:200

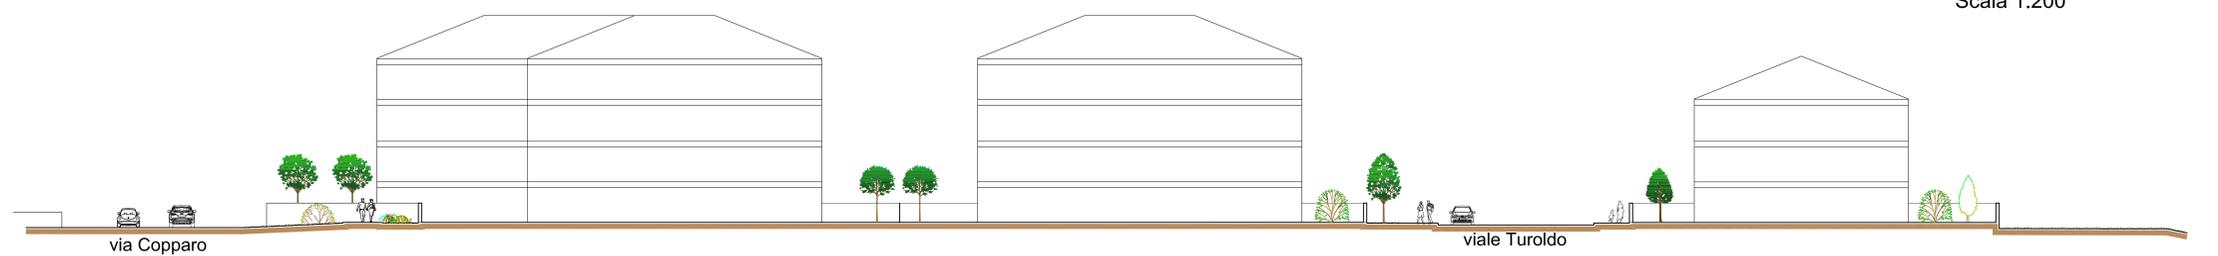

PROFILO C-C  
Scala 1:200

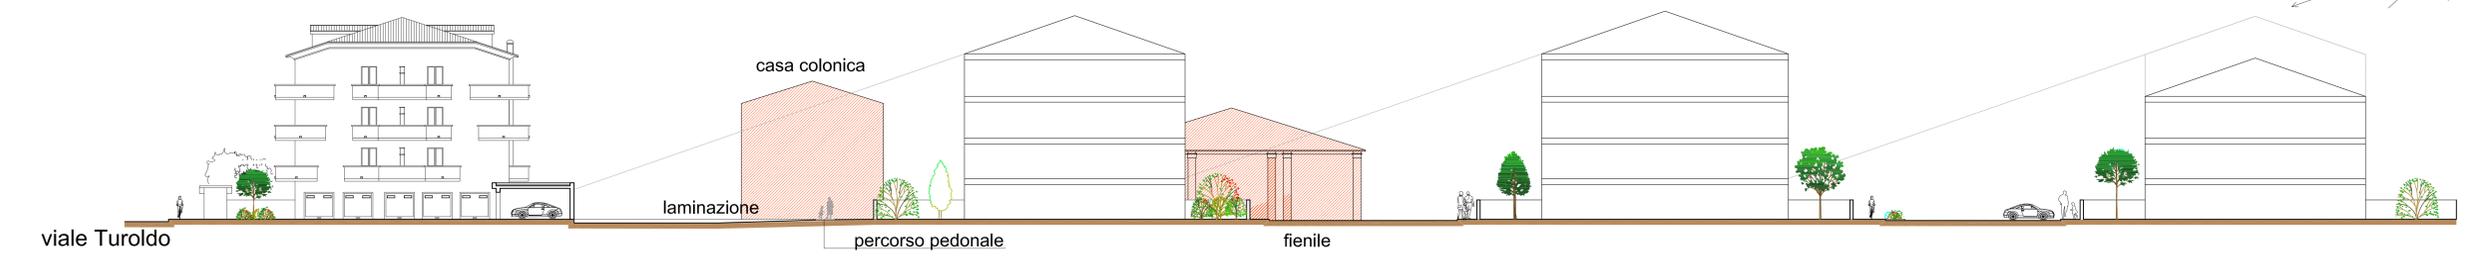


PROFILO D-D  
Scala 1:200

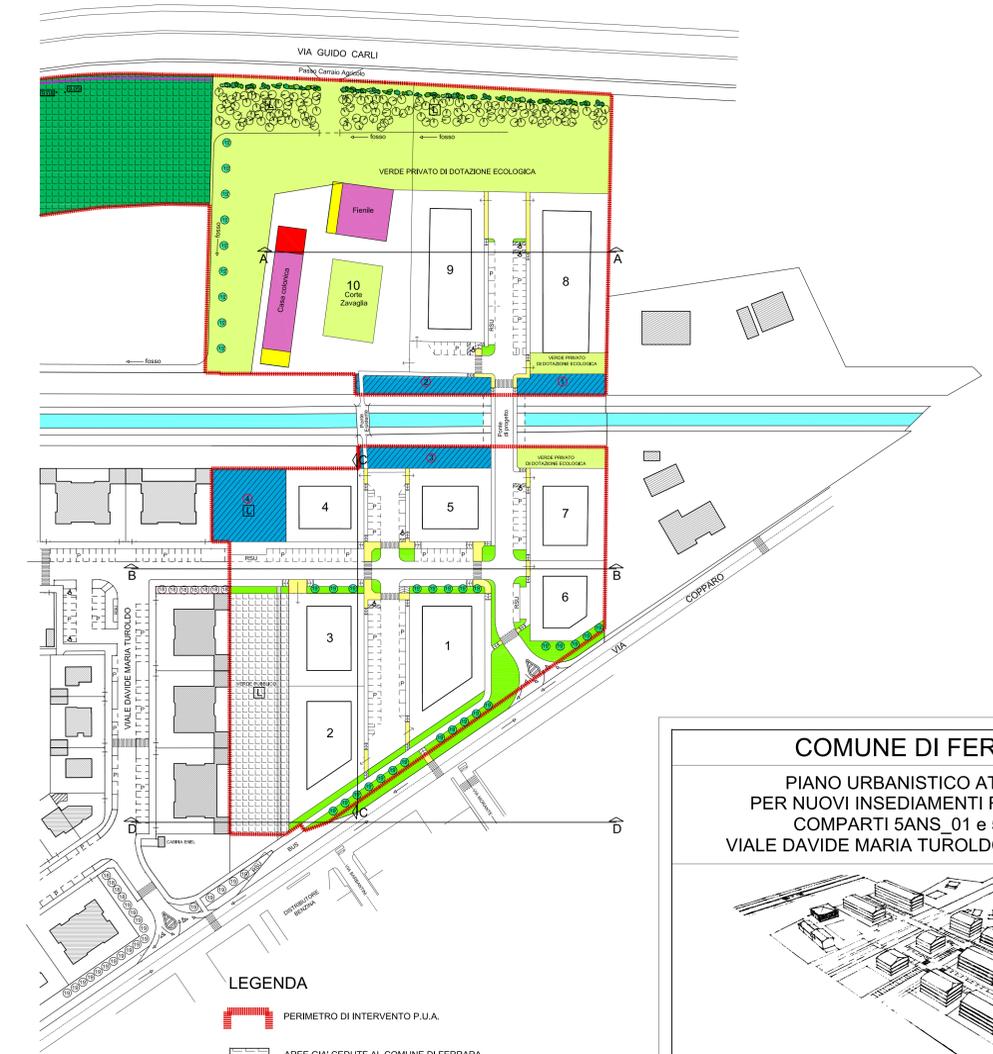

LEGENDA

- PERIMETRO DI INTERVENTO P.U.A.
- AREE GIÀ CEDUTE AL COMUNE DI FERRARA
- ATTREZZATURE E SPAZI COLLETTIVI DA CEDERE AL COMUNE DI FERRARA
- MITIGAZIONE E COMPENSAZIONE AMBIENTALE
- ATTREZZATURE E SPAZI COLLETTIVI
- VERDE PUBBLICO DI CORREDO
- VERDE PRIVATO DI DOTAZIONE ECOLOGICA
- FIENILE E CASA COLONICA DI CORTE ZAVAGLIA
- LAMINAZIONE
- CANALE GRAMICIA
- EDIFICI ESISTENTI
- INGOMBRO MASSIMO NUOVI EDIFICI
- PERCORSO PEDONALE DI PROGETTO SU AREA DEL COMUNE DI FERRARA
- RICOSTRUZIONI
- DEMOLIZIONI
- ISOLE DI RACCOLTA RSU E DIFFERENZIATA

COMUNE DI FERRARA  
PIANO URBANISTICO ATTUATIVO  
PER NUOVI INSEDIAMENTI RESIDENZIALI  
COMPARTI 5ANS\_01 e 5ANS\_03  
VIALE DAVIDE MARIA TUROLDO-VIA COPPARO

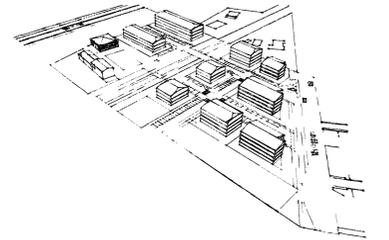

PROPRIETÀ:  
**OSTI LEILA**  
Via Assiderato, n° 14 - Ferrara  
Via Ferrarese, n° 3 - Bologna

PROGETTO:  
Arch. **ALESSANDRA GALLETTI**  
Via Gandini, 4 Int. 8 - Ferrara  
Cell. 3498120570 - Pec alessandra.galletti@pec.it

Geom. **PAOLO MINGHINI**  
Via Brioni, 112 - Ferrara  
Cell. 3388084567 - Pec paolo.minghini@geopec.it

Geom. **GIOVANNI BOTTURA**  
Via Brioni, 112 - Ferrara  
Cell. 3292933837 - Pec giovanni.bottura@geopec.it

DISEGNO:  
**PROFILI E SEZIONI LONGITUDINALI**

TAVOLA N°

**10**

SCALA: 1:1000 - 1:200  
DATA: 15.05.2018  
AGGIORNAMENTI: 14.06.2017, 16.02.2018