

LEGENDA RETE FOGNATURE

- RETE ACQUE METEORICHE ESISTENTE
- RETE ACQUE NERE ESISTENTE
- RETE ACQUE METEORICHE DI PROGETTO
- RETE ACQUE NERE DI PROGETTO
- POZZETTO CON IMPIANTO DI SOLLEVAMENTO 150 x 150
- POZZETTO 60 x 60
- POZZETTO 80 x 80
- CADITOIA 40 x 40


TABELLA QUOTE SCORRIMENTO RETE FOGNATURA BIANCA

N° POZZETTO	QUOTA DI SCORRIMENTO FOGNATURA ESISTENTE	PERIMETRO FOGNATURA DI PROGETTO
PN1	13.65	0.33
PN2	13.65	0.54
PN3	13.75	0.54
PN4	13.70	0.58
PN5	13.65	0.54
PN6	13.43	—
PS1	13.51	0.71
PS1	13.49	0.70
PS3	13.51	0.44
PS4	13.55	0.47
PS5	13.49	0.55
PS6	13.47	0.54
PS7	13.45	0.55
PS8	13.43	0.56
PS9	13.42	0.54
PS10	13.45	0.51
PS11	13.45	0.58
PS12	13.47	0.52
PS13	13.49	0.40
PS14	13.41	0.54
PS15	13.39	0.55
PS16	13.38	0.55
PS17	13.37	0.55
PS18	13.32	—
PS19	13.39	0.51
PS1	13.44	0.55

TABELLA RETE FOGNATURA ACQUE NERE CON QUOTE DI SCORRIMENTO

N° POZZETTO	QUOTA DI SCORRIMENTO FOGNATURA ESISTENTE	QUOTA DI SCORRIMENTO FOGNATURA DI PROGETTO
1	857 - 1316 rete acque nere	
2	818 - 1277 rete acque bianche	
3	859 - 1316 rete acque nere	
4	819 - 1278 rete acque bianche	
5	862 - 1321 rete acque nere	
6	821 - 1280 rete acque bianche	
7	853 - 1322 rete acque nere	
8	824 - 1263 rete acque bianche	
9		866 - 1325 rete acque nere
10		868 - 1327 rete acque nere
11		873 - 1332 rete acque nere
12		947 - 1406 rete acque nere
13		948 - 1407 rete acque nere
14		953 - 1412 rete acque nere
15		957 - 1416 rete acque nere
16		960 - 1419 rete acque nere

AREE DI VIA COPPARO - CARLI - PANNONIO Comparti 5ANS_01 e 5ANS_03 Scala 1:1000

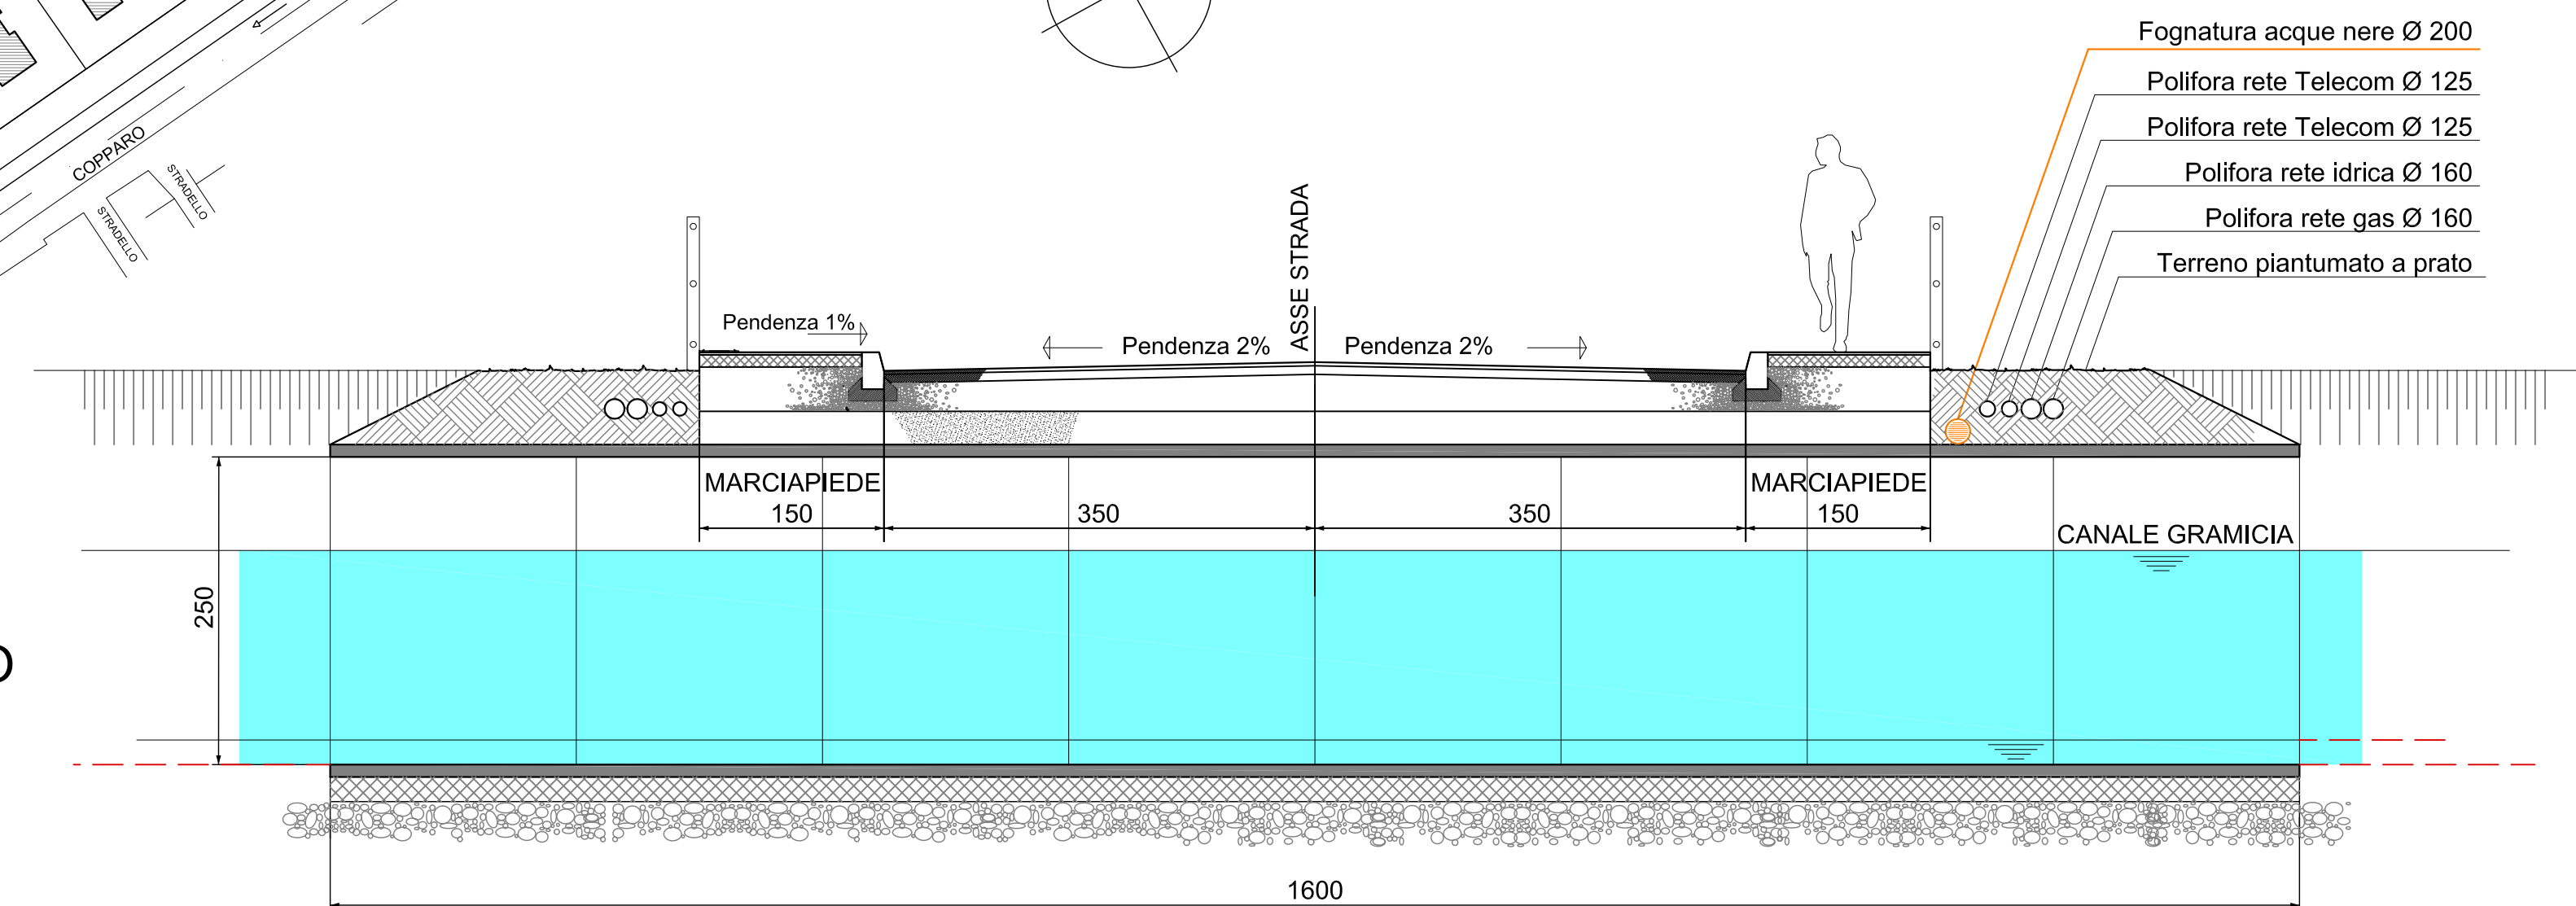

SEZIONE SUL PONTE DI PROGETTO Scala 1:50




FOTO 1






FOTO 2










FOTO 3

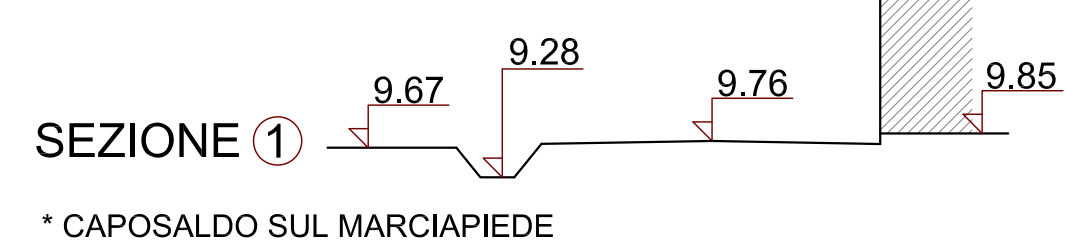

* CAPOSALDO SUL MARCIAPIEDE

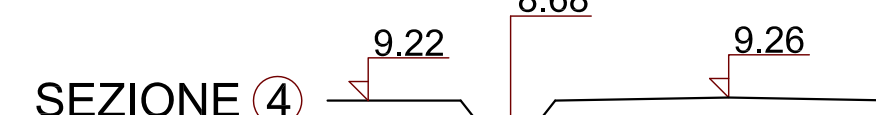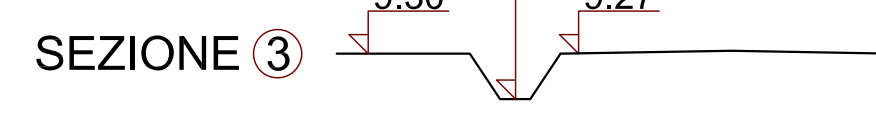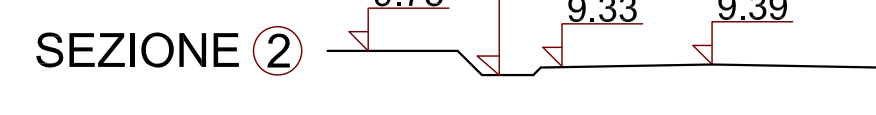

SEZIONI TRASVERSALI FOSSO DI VIA PELLEGRINA Scala 1:100

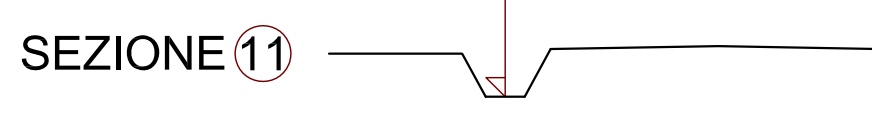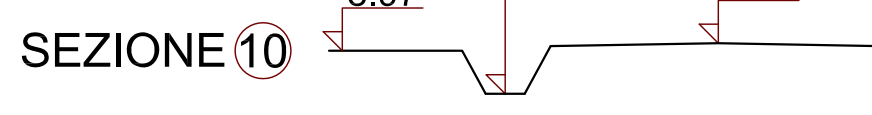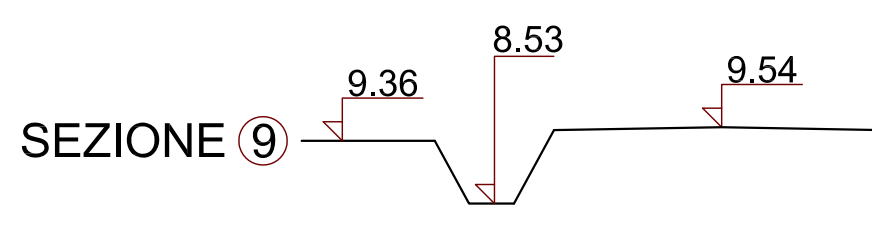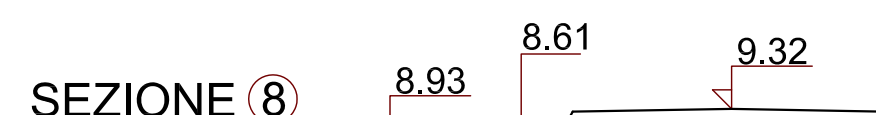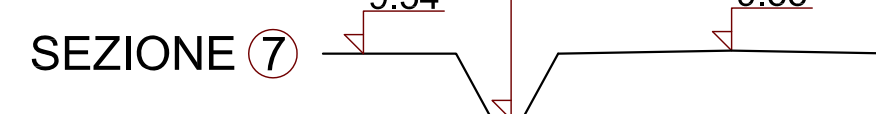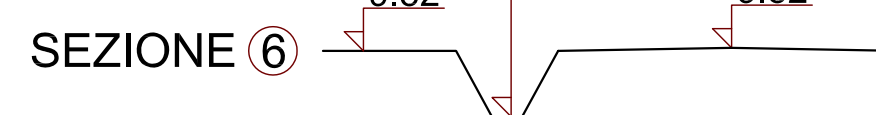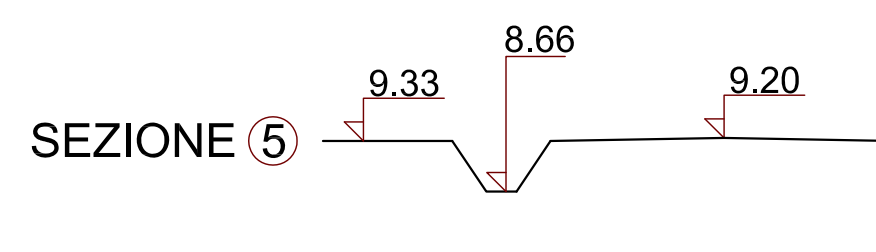


LEGENDA

- PERIMETRO DI INTERVENTO P.U.A.
- AREE GIA' CEDUTE AL COMUNE DI FERRARA
- ATTREZZATURE E SPAZI COLLETTIVI DA CEDERE AL COMUNE DI FERRARA
- MITIGAZIONE E COMPENSAZIONE AMBIENTALE
- VERDE PUBBLICO DI CORREDO
- VERDE PRIVATO DI DOTAZIONE ECOLOGICA
- FIENILE E CASA COLONICA DI CORTE ZAVAGLIA
- LAMINAZIONE (VEDI ELABORATI IDR1 - IDR2 - IDR3)
- CANALE GRAMICIA
- EDIFICI ESISTENTI
- INGOMBRO MASSIMO NUOVI EDIFICI
- PERCORSO PEDONALE DI PROGETTO SU AREA DEL COMUNE DI FERRARA
- RICOSTRUZIONI
- DEMOLIZIONI
- ISOLE DI RACCOLTA RSU E DIFFERENZIATA
- FILARI DI ALBERI LUNGO LE VIE BERNARDI E PELLEGRINA (Nuova piantumazione già eseguita)
- CAPOSALDO DI QUOTA (SUL MARCIAPIEDE DELLA CASA)
- SEZIONI TRASVERSALI FOSSO DI VIA PELLEGRINA (Ripristino del capofosso già realizzato)

AREA DI VIA BERNARDI E VIA PELLEGRINA - Comparto 5ANS_01 Scala 1:2000

COMUNE DI FERRARA

PIANO URBANISTICO ATTUATIVO PER NUOVI INSEDIAMENTI RESIDENZIALI COMPARTI 5ANS_01 e 5ANS_03 VIALE DAVIDE MARIA TUROLDI-VIA COPPARO

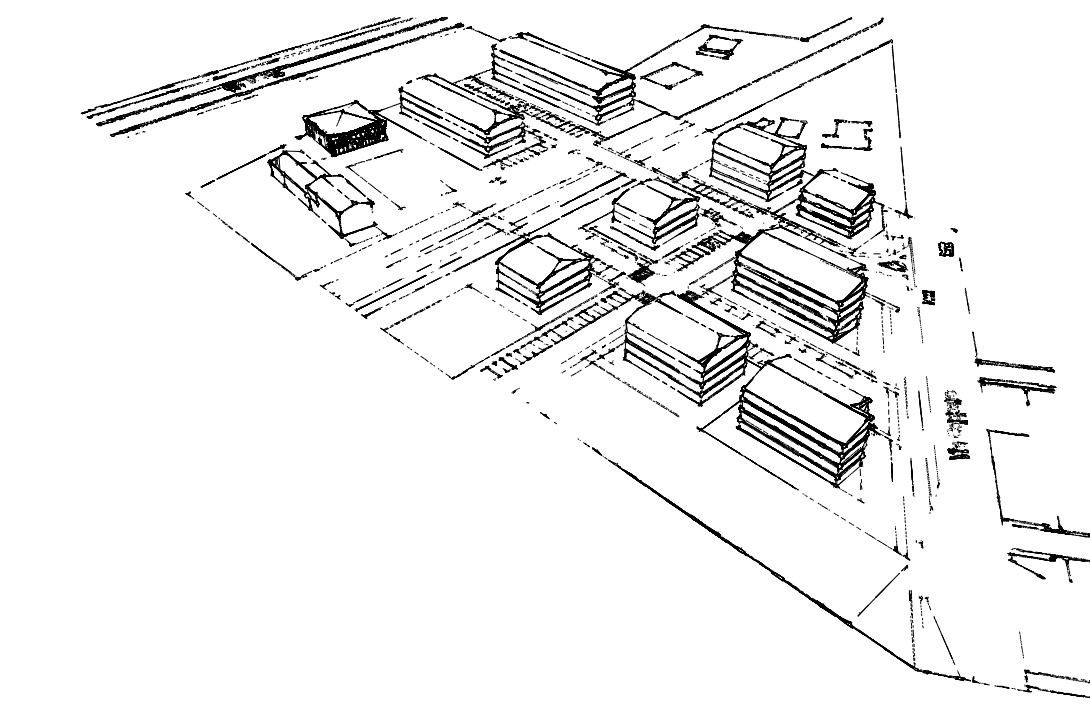

PROPRIETA':
OSTI LEILA
Via Assierato, n° 14 - Ferrara
SARA COSTRUZIONI s.r.l.
Via Ferraresi, n° 3 - Bologna

PROGETTO:
Arch. ALESSANDRA GALLETTI
Via Gandini, 4 int. 8 - Ferrara
Cell. 3498120570 - Pec alessandra.galletti@pec.it
Geom. PAOLO MINGHINI
Via Brioni, 112 - Ferrara
Cell. 3388084567 - Pec paolo.minghini@geopac.it
Geom. GIOVANNI BOTTURA
Via Brioni, 112 - Ferrara
Cell. 329293637 - Pec giovanni.bottura@geopac.it

DISEGNO:
PLANIMETRIA RETE FOGNATURE AREA VIA COPPARO - CARLI - PANNONIO
RIQUALIFICAZIONE AMBIENTALE AREA VIA BERNARDI E PELLEGRINA

SCALA:
1:1000-1:2000
1:100 -1:50
DATA:
15.05.2018
AGGIORNAMENTI:
14.06.2017
16.02.2018

TAVOLA N°

12

File: TAVOLA 12 Agg 16.02.2018.dwg (16/02/2018)