


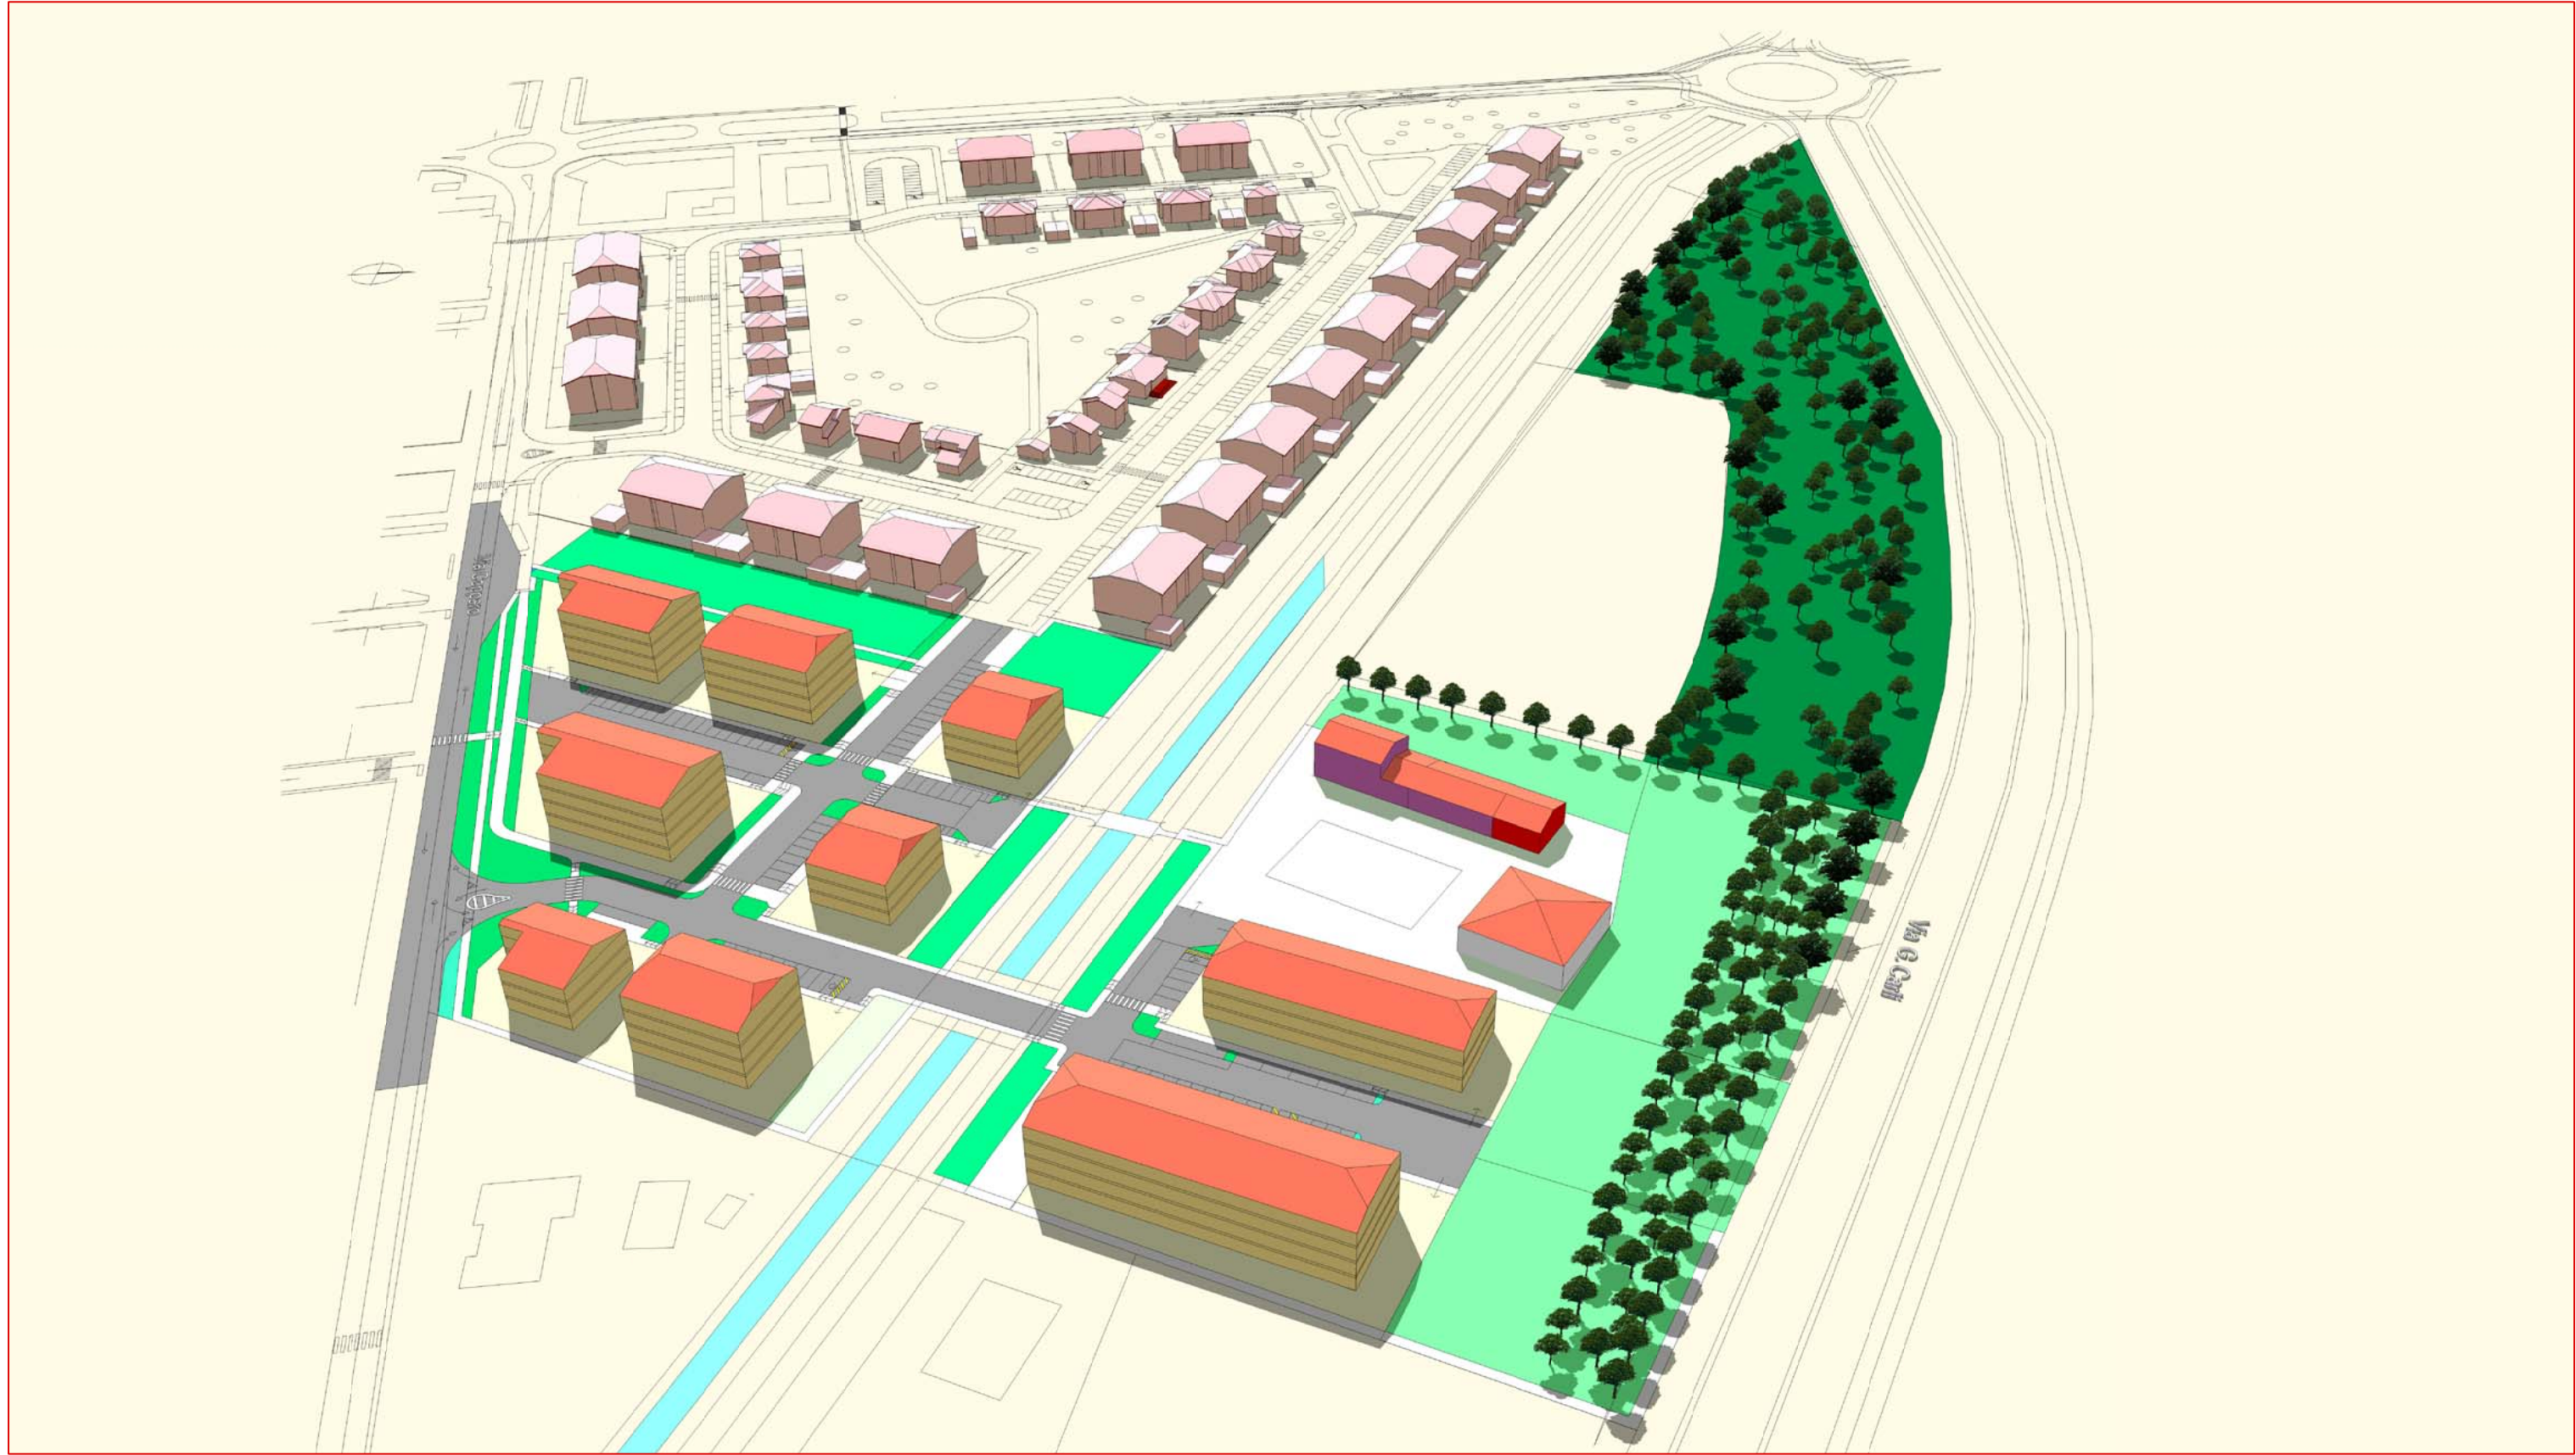

COMUNE DI FERRARA

PIANO URBANISTICO ATTUATIVO
PER NUOVI INSEDIAMENTI RESIDENZIALI
COMPARTI 5ANS_01 e 5ANS_03
VIALE DAVIDE MARIA TUROLDI-VIA COPPARO

PROPRIETA':
OSTI LEILA
Via Assiderato, n° 14 - Ferrara
SARA COSTRUZIONI s.r.l.
Via Ferrarese, n° 3 - Bologna

PROGETTO:
Arch. ALESSANDRA GALLETTI
Via Gandini, 4 int. 8 - Ferrara
Cell. 3498120570 - Pec alessandra.galletti@pec.it
Geom. PAOLO MINGHINI
Via Britosi, 112 - Ferrara
Cell. 3388084567 - Pec paolo.minghini@geopec.it
Geom. GIOVANNI BOTTURA
Via Britosi, 112 - Ferrara
Cell. 3292933637 - Pec giovanni.bottura@geopec.it

DISEGNO:
VISTE PROSPETTICHE

TAVOLA N°
27

SCALA:

DATA:
15.05.2018

AGGIORNAMENTI:
14.06.2017
16.02.2018

File: TAVOLA 27 Agg 16-02-2018.dwg (16/02/2018)