


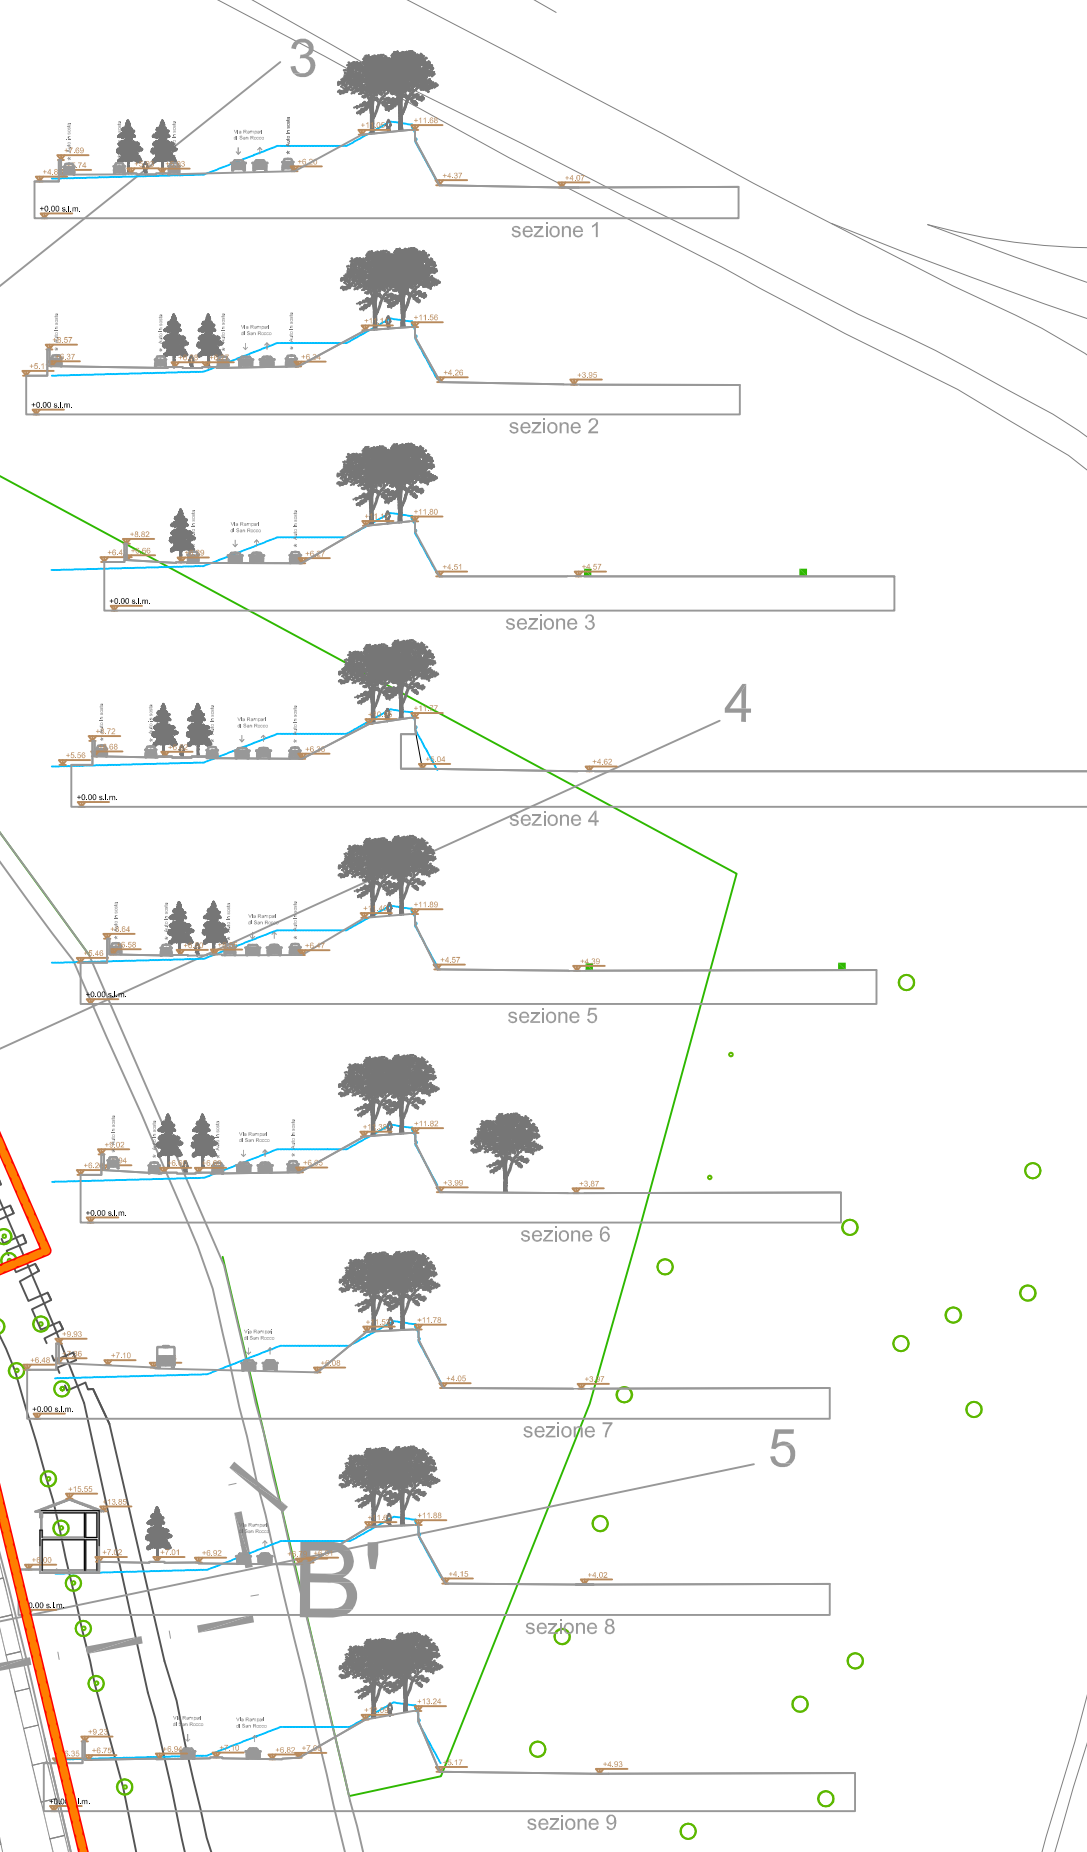

		Stato di Fatto	
lotto	edificio	SI	V tot
1	1	4.563	17.218
	2	947	3.994
	3	1.133	5.395
	4	1.935	8.670
	5	2.509	10.951
	6	2.537	11.186
	7	1.911	8.630
	8	2.485	10.018
	9	2.388	11.325
	10	2.280	11.001
	11	3.222	12.361
	12	6.505	20.406
	13	7.978	29.184
	14	816	3.524
	15	4.750	22.090
	16	736	3.136
	23	379	1.568
	24	4.565	17.224
	26	154	693
	27	469	1.469
	28	1.373	4.792
	30	260	1.002
	32	3.043	12.030
	33	2.069	9.443
	35	2.699	10.606
	36	1.935	4.109
	38	1.258	5.016
	41	767	3.140
62	3.510	15.266	
65	77	206	
69	135	428	
1a	37 (parte)	3.648	13.071
	totale	72.643	288.422
2	17	2.402	9.883
	18	661	3.067
	19	234	1.253
	20	989	4.808
	21	497	1.551
	34	5.080	18.415
	39	969	3.866
	40	241	8.800
	47	1.727	6.408
	48	751	3.065
	64	335	918
	totale	13.996	61.830
	totale		
	totale		
3	25	3.971	14.328
	42	214	1.040
	46	106	404
	totale	4.291	15.769
	totale		
4	22	875	4.798
	43	200	908
	44	1.040	5.476
	57	1.918	7.768
	58	162	595
	59	569	1.643
	60	1.303	15.678
	63	553	2.305
	70	5.772	20.202
	71	132	567
	totale	12.916	60.951
totale			
totale			
5	52	466	2.192
	53	53	214
	54	2.083	6.061
	55	3.517	12.127
	56	588	3.686
totale	6.766	24.680	
totale			
totale			
5a	37(parte)	9.574	34.064
5b	49	3.786	17.963
5c	45	61	1.129
totale	13.421	53.156	
	TOTALE	123.933	504.708

PROGRAMMA D'AREA L.R. 19 agosto 1996 N°30
Piano di Recupero di Iniziativa Pubblica Zona A1.1 e A3_Area San Rocco

COMUNE DI FERRARA Sindaco: Tiziano Tagliari Assessore: Roberto Fusati Autorità Programma Sede d'Area: Fulvio Rossi Capo Settore Responsabile Unito del Procedimento: Davide Turinetti Servizio Pianificazione Territoriale-Progettazione: Paolo Perelli Servizio Amministrativo: Alessio Stabellini UO Piani Urbanistici Attivati: Barbara Bonora UO Mobilità: Monica Zanarini	AZIENDA OSPEDALIERA UNIVERSITARIA Direttore Generale: Tiziano Cammard AZIENDA UNITA' SANTARIA LOCALE Direttore Generale: Claudio Vignati Servizio Comm. Tecnico e Area Tecnica AZIENDA OSPEDALIERA UNIVERSITARIA e AZIENDA USL di FERRARA Tatiana Santi, Chiara Turbanti, Giovanni Peressotti UNIVERSITA' DEGLI STUDI di FERRARA Rettore: Giorgio Zauli Area tecnica: Giuseppe Galvane, Simone Tracchi	GRUPPO DI PROGETTO <i>Quadro consuntivo e 1° progetto</i> Zaira Sangiorgi, Francesca Guercioni, Davide Manfredini, Giada Guzzinati <i>2° progetto</i> Davide Manfredini, Paola Onorati <i>Atti Amministrativi</i> Monica Pellai <i>Rilievi</i> Francesca Guercioni, Maria Chiara Menegatti, Massimo Scapoli <i>Elaborazioni 3D</i> Massimo Scapoli <i>Ricerca storica</i> Francesco Scafuri, Sandra Sarasini <i>Indagini ambientali</i> Loreda Dall'olio, Cristian Rizzi <i>Rapporto Ambientale</i> Francesca Borea, Paola Riccardi <i>Analisi Traffico</i> Mauro Cili <i>Collaboratori</i> Matteo Manfredini, Altea Panebianco, Monica Sandulli	GRUPPO DI PROGETTAZIONE PARTECIPATA Anna Rossi Fava, Ivana Carnati, Fabio De Luigi, Rita Tartari, Maria Cristina Fiorentini, Valentina Caroli, Paola Tommasini, Caterina Malucelli, Cigiz Graps, Patrio Fernandez, Giorgio Mighini, Rosa Fogli, Chiara Pascucci, Ilenia Cereno, Silvia Chillemi	T02 RILIEVO data: MARZO 2014 scala: 1:1000 
--	--	--	---	--

T02
RILIEVO

data: MARZO 2019
scala: 1:1000

