



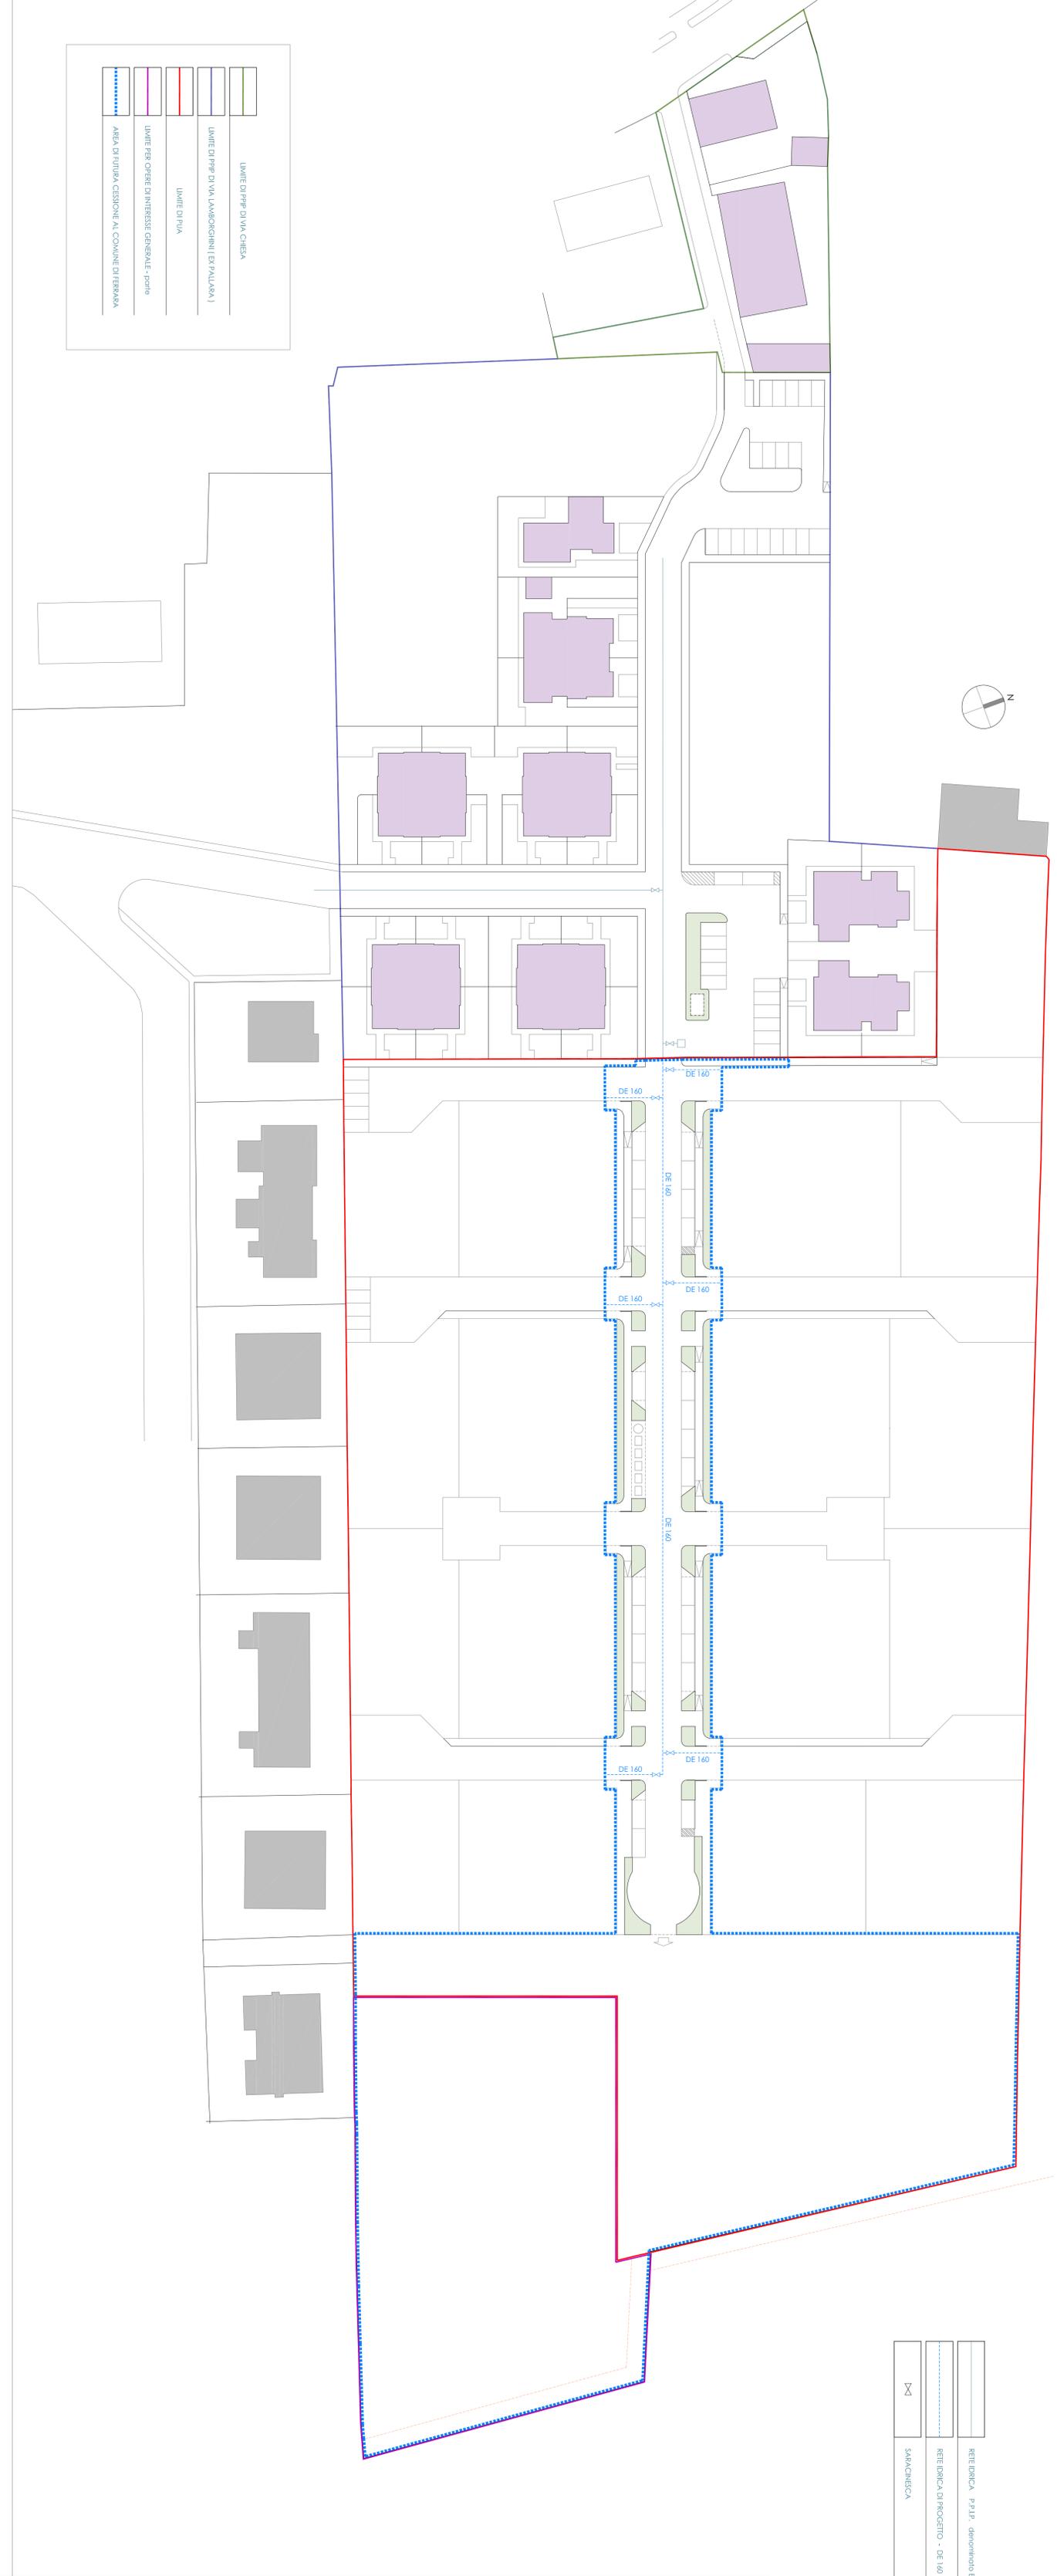

	LIMITE DI P.P.P. DI VIA CHIESA
	LIMITE DI P.P.P. DI VIA LAMBORGHINI (EX PALLARA)
	LIMITE DI P.P.A.
	LIMITE PER OPERE DI INTERESSE GENERALE - P.O.M.
	AREA DI FUTURA CESSIONE AL COMUNE DI FERRARA

	RETE IDRICA - P.P.P. - denominato EX PALLARA
	RETE IDRICA DI PROGETTO - DE 160
	SARONNESCA

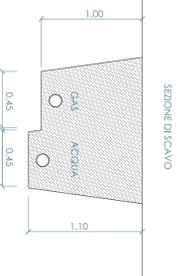

N° PRATICA		N° PROTOCOLLO	
FERRARA			
COMUNE DI PROVINCIA DI FERRARA			

LIBERAZIONE			
Via Lamborghini			
TAQUA 41 P.S.C.	ZONA 41 P.S.C.	DATI CATASTALI	
F0210 283	mapa. 757.75.76.77.78.79.80		

DESCRIZIONE DELL'INTERVENTO E DESTINAZIONE D'USO

P.U.A. Piano Urbanistico Attivativo

**PROGETTO DI PIANO URBANISTICO ATTIVATIVO (P.U.A.) IN SAN MARTINO DI FERRARA
COMPONENTE LA REALIZZAZIONE DI UN NUOVO INSEDIAMENTO RESIDENZIALE DI
COMPLETAMENTO DEL COMPLESSO RESIDENZIALE ESISTENTE DI VIA LAMBORGHINI.**

Scheda POC 21ANS.02

LA ROPPIERA	SPAZIO RISERVATO ALL'UFFICIO	DATA
		24/09/2017
AGGIORNAMENTI		
31/01/2018		
28/03/2018		
01/10/2018		
STRUMENTO DI RIFERIMENTO : P.U.A. (Piano Urbanistico Attivativo)		

SCALA ELABORATO	TAV. N°	TITOLO ELABORATO
1:500	10	Rete acquedotto