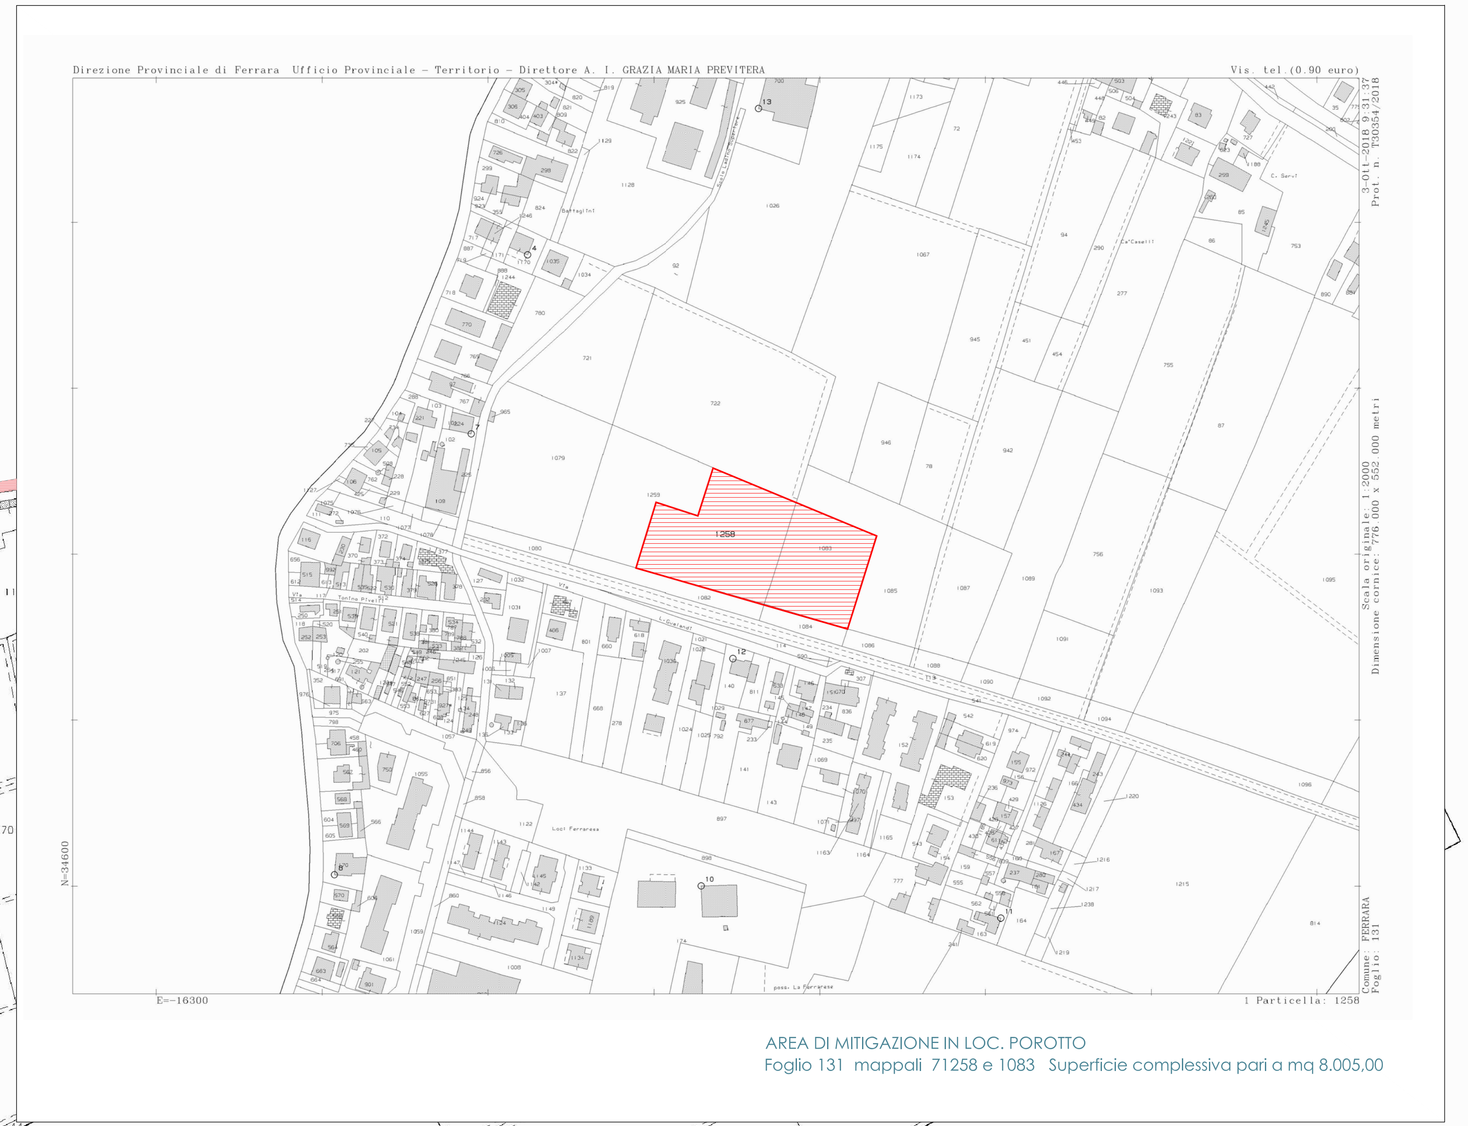

AREA DI MITIGAZIONE IN LOC. POROTTO
Foglio 131 mappali 71258 e 1083 Superficie complessiva pari a mq 8.005,00

LIMITE DI PUA
Foglio 283 mappali 757 75 76 78 79 80 Superficie complessiva pari a mq 32.105,00

OPERE DI INTERESSE GENERALE - Area vasca di laminazione

OPERE DI INTERESSE GENERALE - Nuovo collettore di progetto

LIMITE P.P.I.P. denominato "Ex-Pallara"

VIA CHIESA

COLLEGAMENTO NUOVO COMPARTO CON VIA CHIESA

SCOLO SAN MARTINO INTUBATO

N° PRATICA	COMUNE DI FERRARA PROVINCIA DI FERRARA	N° PROTOCOLLO

UBICAZIONE: Via Lamborghini

TAVOLA di P.S.C.	ZONA di P.S.C.	DATI CATASTALI
		FOGLIO 283 mapp. 757 ,75, 76, 77, 78, 79, 80

DESCRIZIONE DELL'INTERVENTO E DESTINAZIONE D'USO

P.U.A. Piano Urbanistico Attuativo

PROGETTO DI PIANO URBANISTICO ATTUATIVO (P.U.A.) IN SAN MARTINO DI FERRARA COMPORTANTE LA REALIZZAZIONE DI UN NUOVO INSEDIAMENTO RESIDENZIALE DI COMPLETAMENTO DEL COMPLESSO RESIDENZIALE ESISTENTE DI VIA LAMBORGHINI.

Scheda POC 21ANS_02

LA PROPRIETA'	SPAZIO RISERVATO ALL'UFFICIO	DATA
		24.09.2017
		AGGIORNAMENTI
		31.01.2018
		28.03.2018
IL PROGETTISTA PERATELLO ARCH. ALESSANDRO	Nota :	01.10.2018
	STRUMENTO DI RIFERIMENTO : P.U.A. (Piano Urbanistico Attuativo)	

SCALA ELABORATO	TAV. N°	TITOLO ELABORATO
1:1000 1:2000	3	**Inquadramento generale delle opere**