


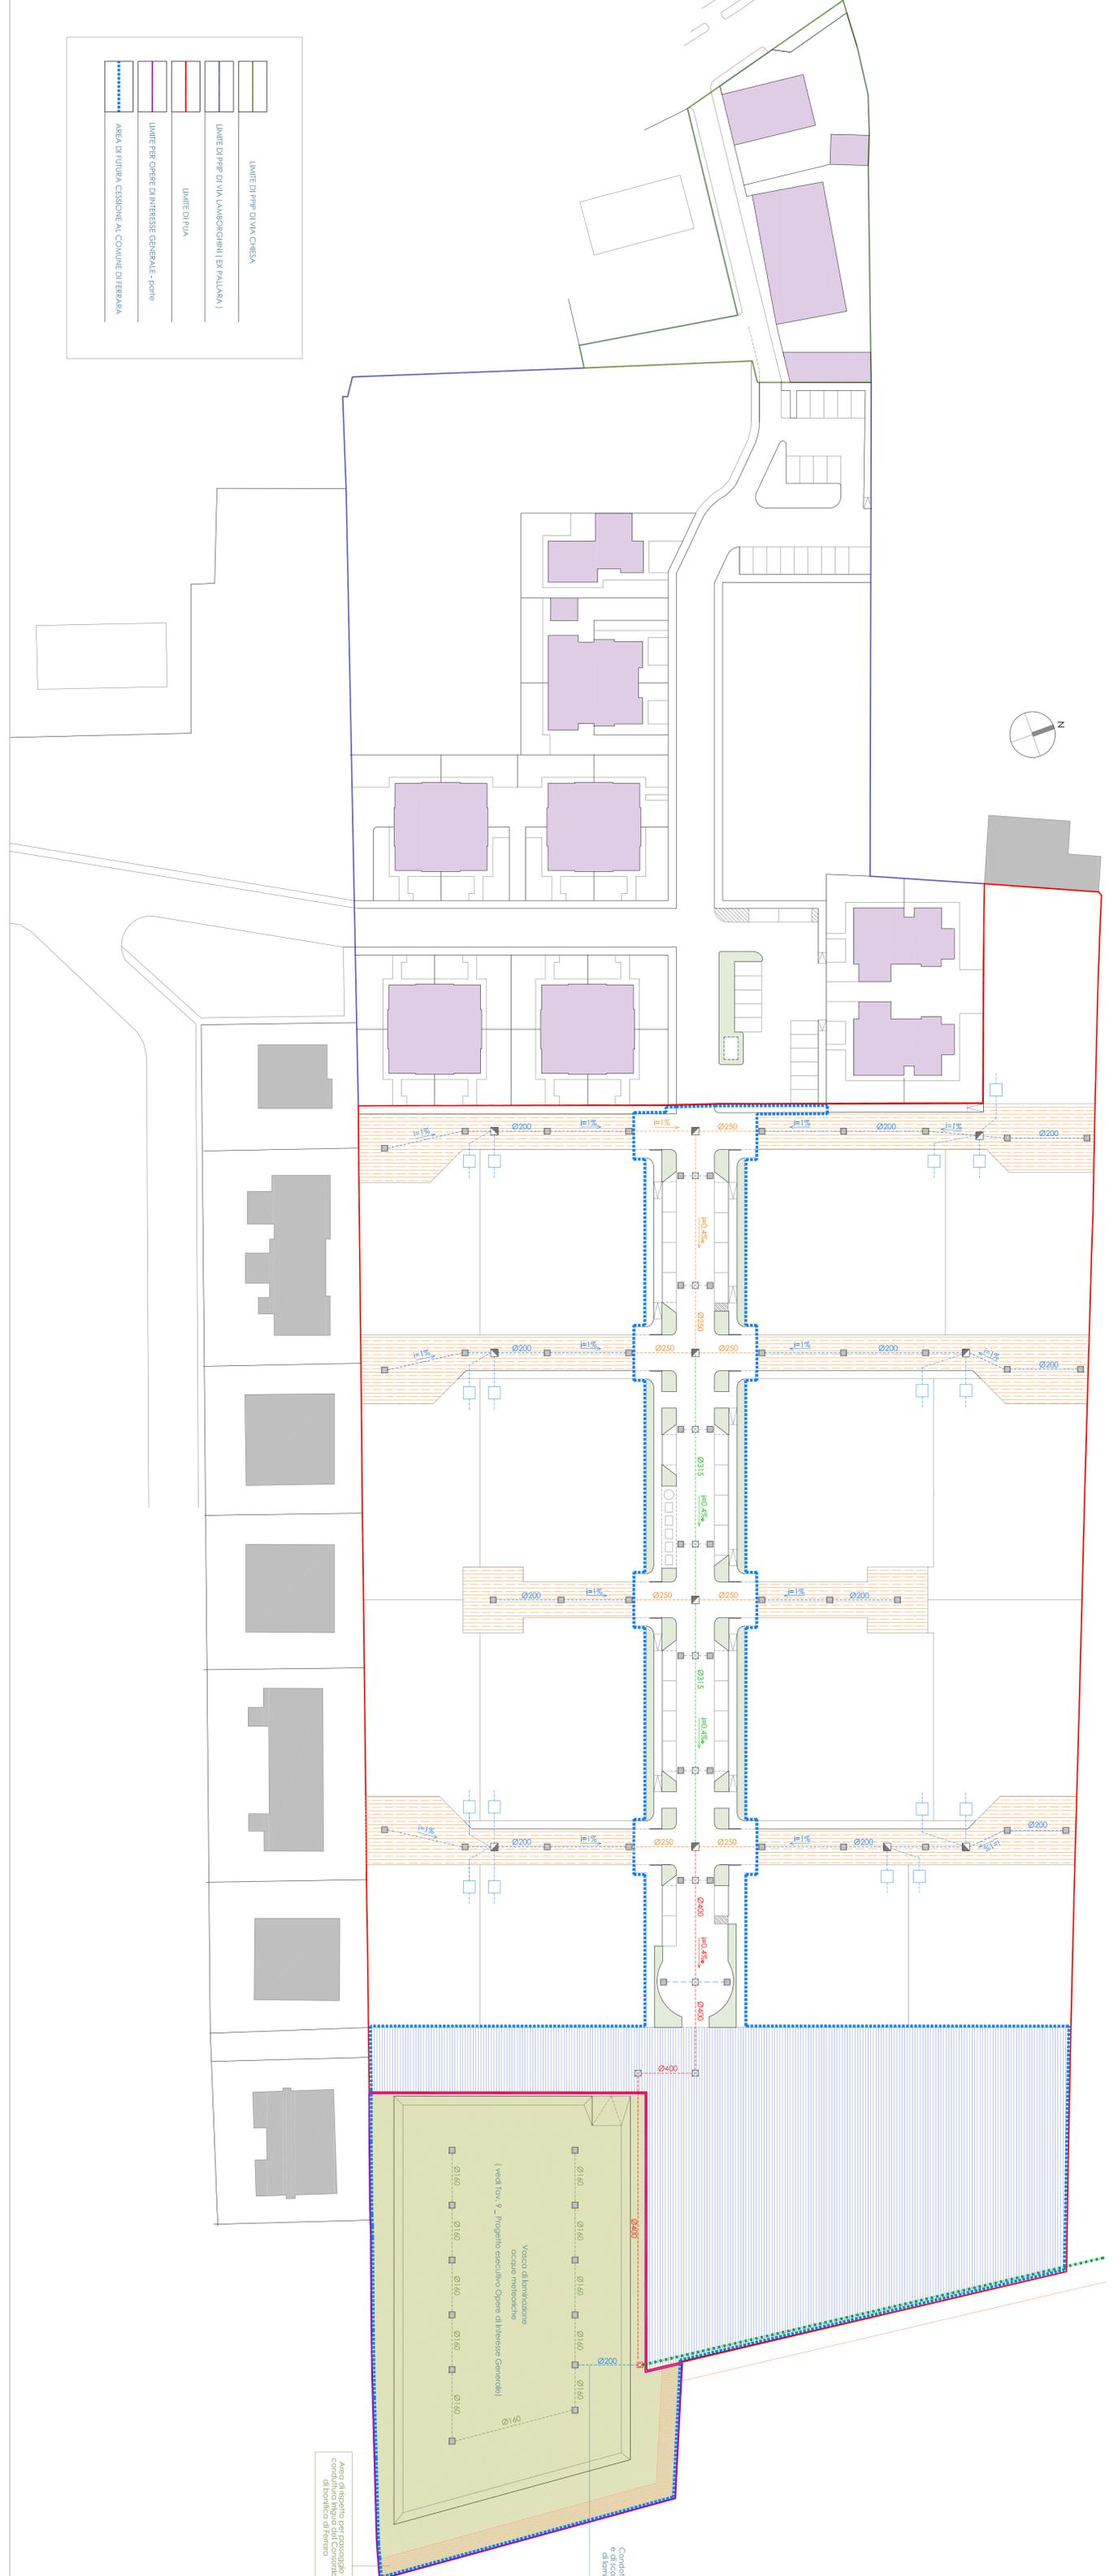


	LIMITE DI P.P.P. DI VIA CHIESA
	LIMITE DI P.P.P. DI VIA LAMBORGHINI (EX PALAZZA)
	LIMITE PER OPERE DI INTERESSE GENERALE - P.O.M.
	LIMITE DI P.U.A.
	AREA DI FUTURA CESSIONE AL COMUNE DI FERRARA



Area di progetto per passaggio conduttore lungo del corridoio di servizio di servizio

Conduttore di protezione elettrica per il sistema di illuminazione tramite proiettori d'arredo

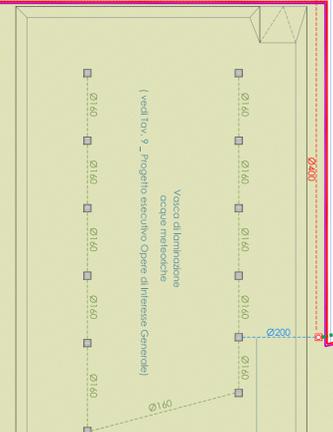

	POZZETTO SOGGETTO INTERNO, CON SOTTOFONDO A CADUTA A 9 ACQUE		TUBO IN P.V.C. Ø200 mm S14
	POZZETTO Ø200 INTERNO, IRPERSONABILE CON COPERTURA IN GRIGIA PERFORATA		TUBO IN P.V.C. Ø250 mm S14
	POZZETTO Ø200 INTERNO, IRPERSONABILE CON COPERTURA IN GRIGIA PERFORATA		TUBO IN P.V.C. Ø315 mm S14
	POZZETTO IRPERSONABILE CON SCAMOCIO LAMINARE PER MANUTENZIONE E INSERIMENTO IN VASA LAMINAZIONE		TUBO IN P.V.C. Ø400 mm S14
	SPAZIO RISERVATO RETI NON DESTINATE DA NEVA SPA		TUBO IN P.V.C. Ø400 mm S14
	AREA PER LAMINAZIONE ACQUE METEORICHE		mq. 4,267,00
	AREA PER RIFIUTO AMPLIAMENTO LAMINAZIONE ACQUE METEORICHE		mq. 4,226,00

Nota: I pozzi delle reti (e i nodi) saranno verificati dal calcolo delle portate in sede di redazione del progetto esecutivo

<p align="center">COMUNE DI FERRARA PROVINCIA DI FERRARA</p>		<p align="center">N° PROTOCOLLO</p>	
<p align="center">Via Lamborghini</p>			
LIBERAZIONE			
TAVOLA DI P.S.C.	ZONA DI P.S.C.	DATI CATASTALI	
		Foglio 283 mapp. 757,75,76,77,78,79,80	
<p>DESCRIZIONE DELL'INTERVENTO E DESTINAZIONE D'USO</p>			
<p align="center">P.U.A. Piano Urbanistico Attivativo</p> <p align="center">PROGETTO DI PIANO URBANISTICO ATTIVATIVO (P.U.A.) IN SAN MARTINO DI FERRARA COMPONENTE LA REALIZZAZIONE DI UN NUOVO INSEDIAMENTO RESIDENZIALE DI COMPLEMENTAMENTO DEL COMPLESSO RESIDENZIALE ESISTENTE DI VIA LAMBORGHINI.</p> <p align="center">Scheda POC 21ANS.02</p>			
LA PROPRIETA'	SPAZIO RISERVATO ALL'UFFICIO	DATA	
		24/09/2017	
<p>Il PROGETTISTA</p> <p>PERANTELO ARCH. ALESSANDRO</p> <p>Numero:</p> <p>28/03/2018</p> <p>01/10/2018</p>		<p>AGGIORNAMENTI</p> <p>31/01/2018</p>	
<p>STRUMENTO DI RIFERIMENTO: P.U.A. (Piano Urbanistico Attivativo)</p>			
SCALA ELABORATO	TAV. N°	TIPOLO ELABORATO	
1:500	13	Rete acque bianche	