

GRIMALDI TIZIANO
A.U. DELLA DITTA ALPA LAVORI SRL
GRIMALDI DENIS
PROPRIETARIO DELLA AZIENDA
OLMO DI GRIMALDI DENIS E C.

ALESSANDRO RIBERTI
Architetto
Via Pifferi n°17
Ferrara

Tel. 0532-764118
Cell. 329-9186063
alessandro.riberti.architetto@gmail.com

Tav2

COMUNE DI FERRARA

"RICHIESTA DI PUA DI INIZIATIVA PRIVATA"
PROGETTO PER LA REALIZZAZIONE DI UN COMPLESSO RESIDENZIALE
PREVISTO A FERRARA ALL'INTERNO DELLA VIA MARIO DOTTI

Febbraio 2019

DOCUMENTAZIONE FOTOGRAFICA

SCALA 1:500



Foto 1



Foto 2

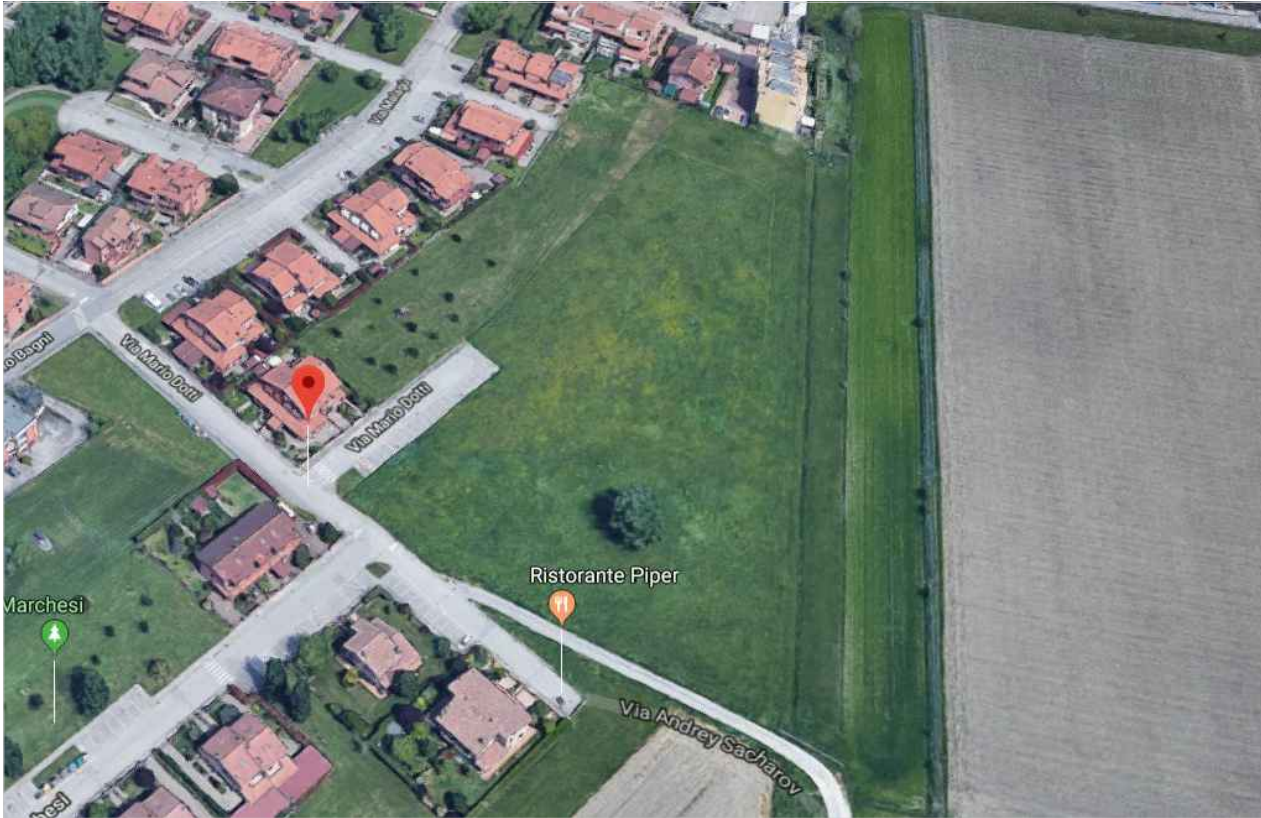


Foto aerea 1

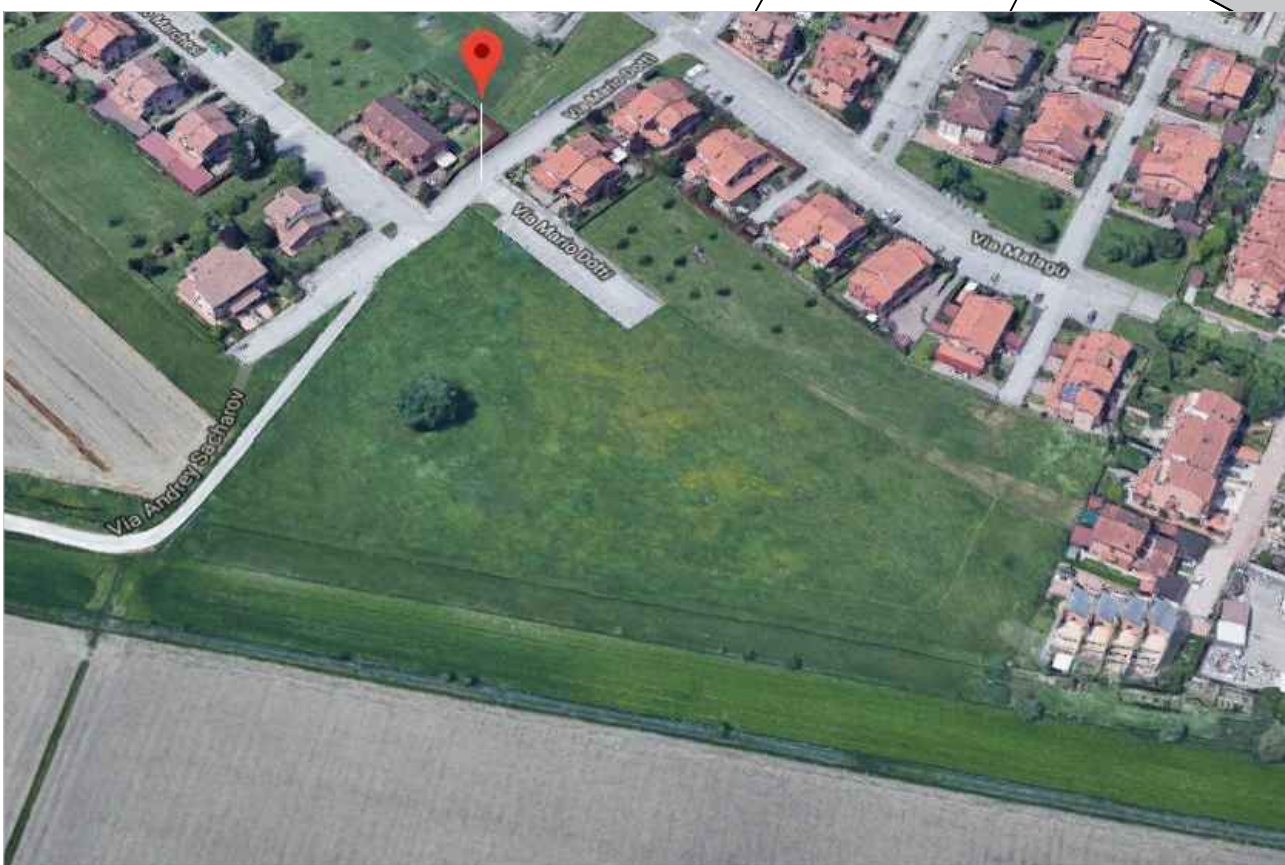


Foto aerea 2

- VERDE ESISTENTE
- IMPIANTI ALTRE RETI ESISTENTI
- PERIMETRO DI PROPRIETA'
- ALBERATURA ESISTENTE

Ipotesi volumetriche



Foto 3 - 4 - 5 - 6 in sequenza

