

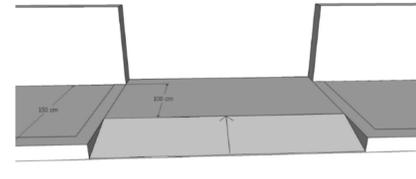



PARTICOLARI SEGNALETICA

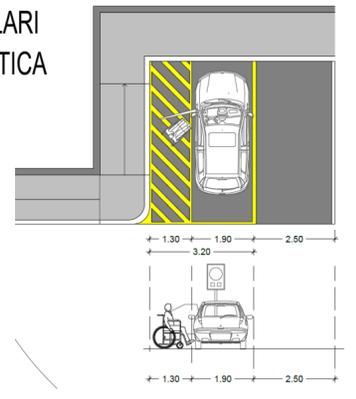

PASSO CARRAIO DI ACCESSO AI LOTTI

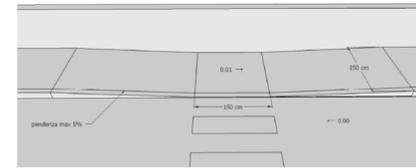


PERCORSO E ATTRAVERSAMENTO PEDONALE


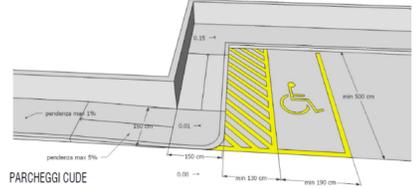


PARCHEGGI CUDE

SEZIONE TIPO DEL PROFILO STRADALE - ATTRAVERSAMENTO PEDONALE scala 1:50

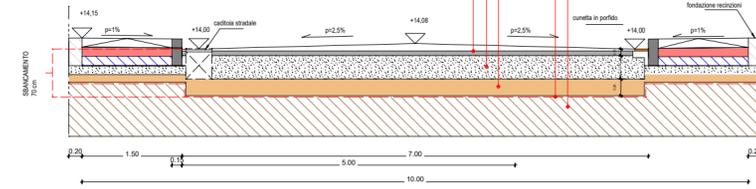

SEZIONE TIPO DEL PROFILO STRADALE - AREA PARCHEGGIO - MARCIAPIEDE scala 1:50

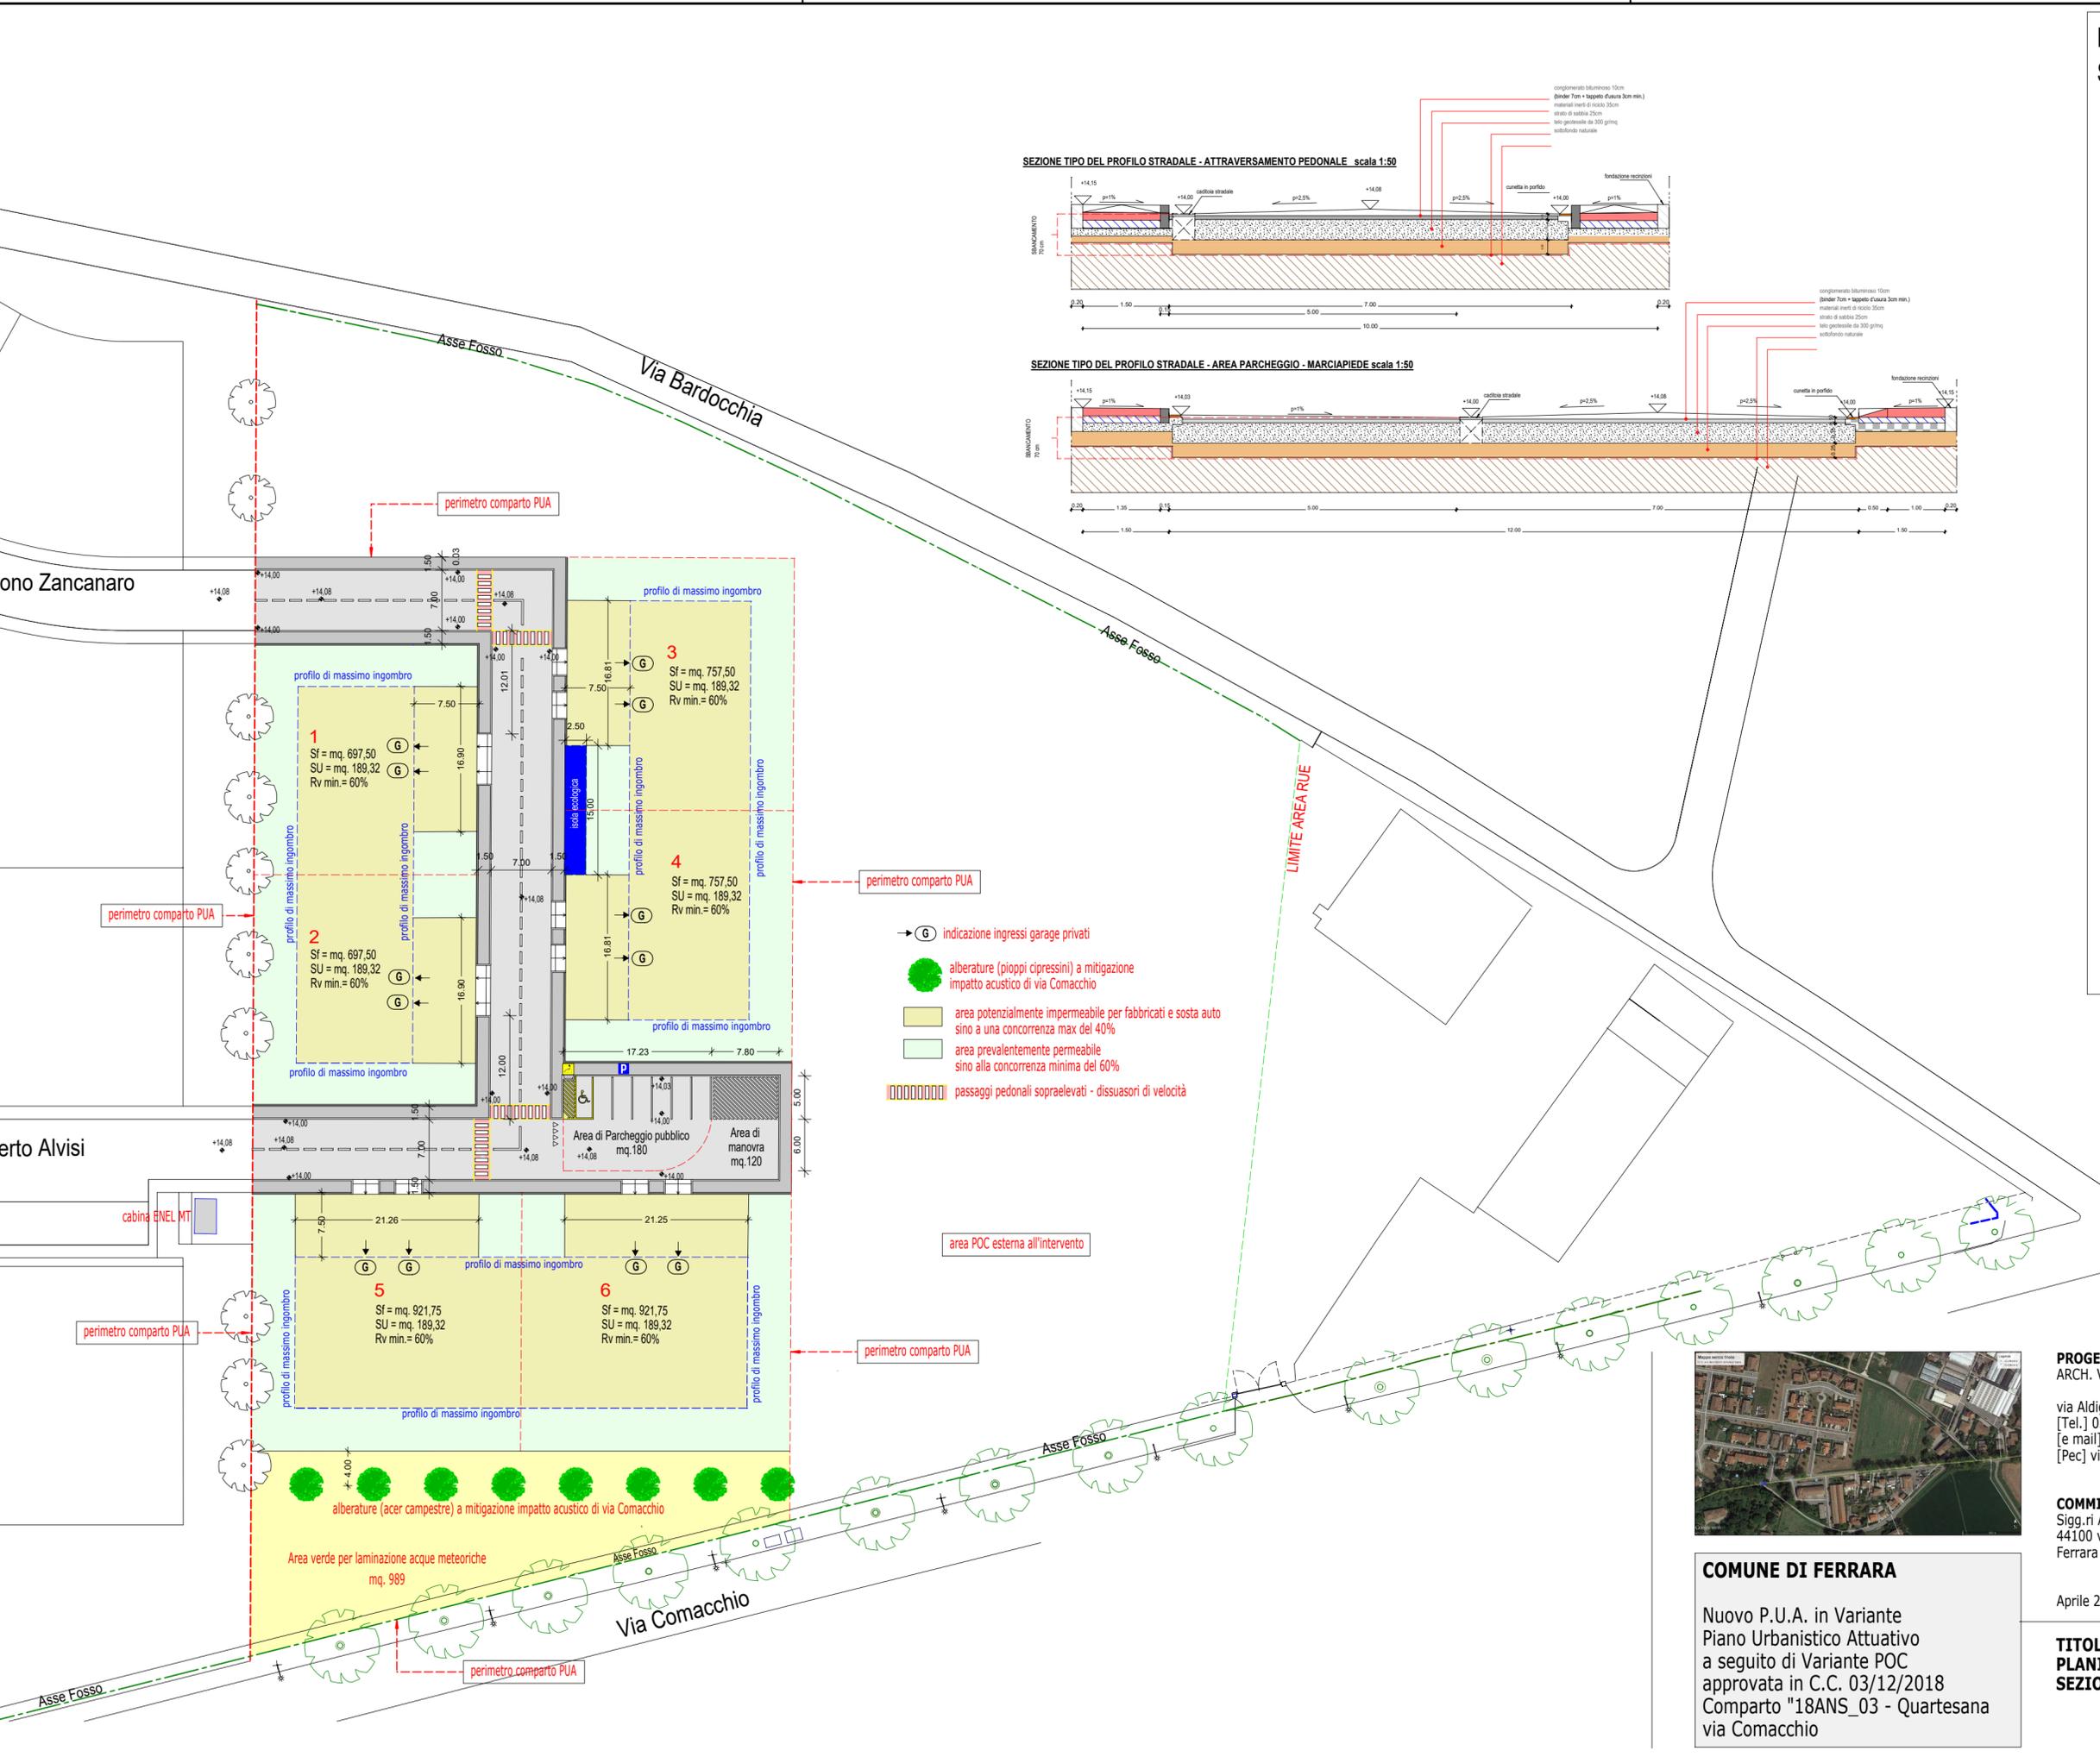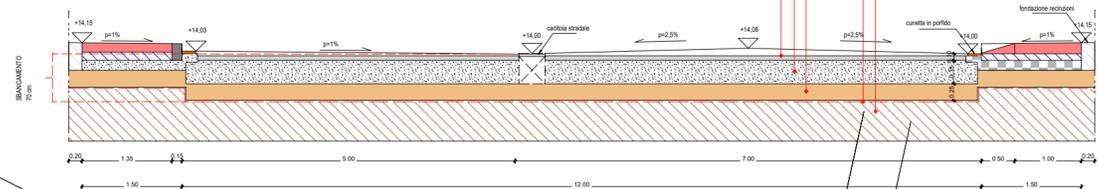

- ⓐ indicazione ingressi garage privati
- alberature (pioppi cipressini) a mitigazione impatto acustico di via Comacchio
- area potenzialmente impermeabile per fabbricati e sosta auto sino a una concorrenza max del 40%
- area prevalentemente permeabile sino alla concorrenza minima del 60%
- ▤ passaggi pedonali sopraelevati - dissuasori di velocità

area POC esterna all'intervento



COMUNE DI FERRARA
 Nuovo P.U.A. in Variante Piano Urbanistico Attuativo a seguito di Variante POC approvata in C.C. 03/12/2018 Comparto "18ANS_03 - Quertesana via Comacchio"

PROGETTISTA:
 ARCH. VITTORIO ANSELMI
 via Aldighieri, 10 - 44121 Ferrara
 [Tel.] 0532/202635
 [e mail] vittorio.anselmi@ticonzero.biz
 [Pec] vittorio.anselmi@archiworldpec.it

COMMITTENTE:
 Sigg.ri Andrea e Massimo LAZZARI
 44100 via Colombarola 26
 Ferrara

Aprile 2019 - Aggiornamento a seguito Conferenza di Servizi del 13/03/2019

TITOLO
PLANIMETRIA GENERALE DI PROGETTO
SEZIONE STRADALE TIPO E SEGNALETICA