


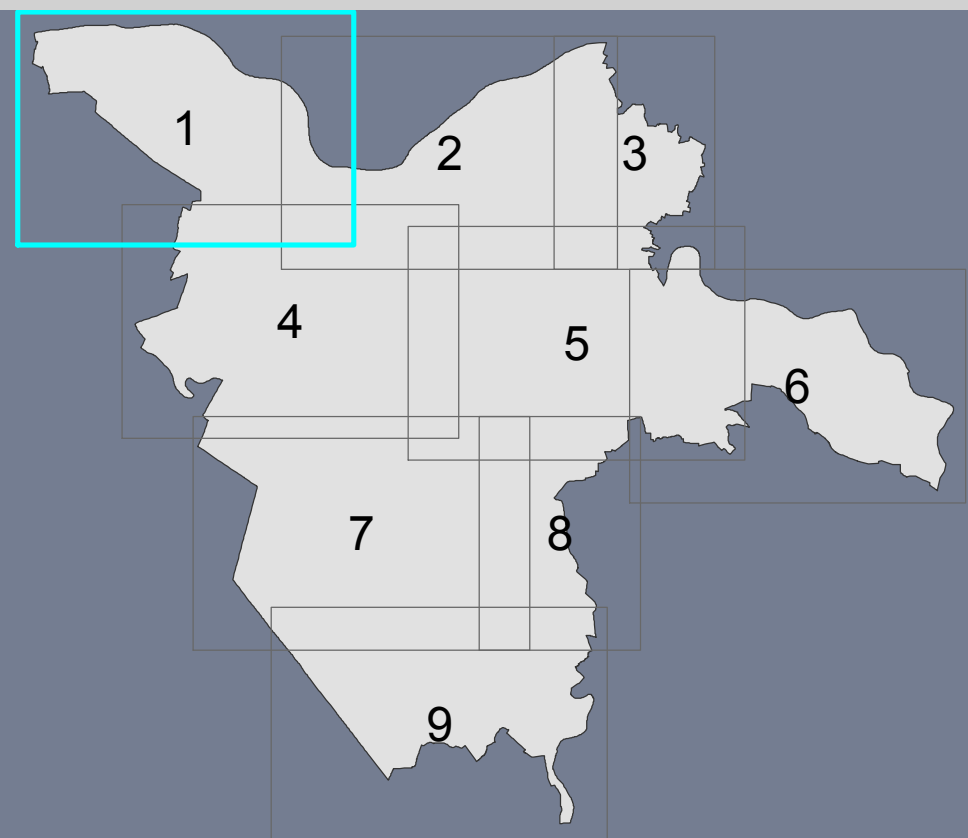

Coordinamento RUE - POC	tav. RP4.1 scala 1:10.000
Destinazioni d'uso	

	adozione	approvazione
RUE	PG 32137/12 del 09/07/2012	PG 39286/13 del 10/06/2013
1° POC	PG 82532/13 del 28/10/2013	PG 20451/14 del 07/04/2014
Variante al 1° POC	PG 37005/16 del 09/05/2016	PG 132237/16 del 05/12/2016
Variante RUE	PG 73378/18 del 25/06/2018	PG 155341/18 del 14/01/2019

1.1 - nuclei storici	NST
1.2 - insediamenti prevalentemente residenziali	RES
1.3 - centralità urbane	CUR
1.4 - orti e giardini urbani	OGU
2.1 - aree prevalentemente terziarie	TER
2.2 - aree prevalentemente artigianali con alloggi aziendali	ART
2.3 - aree produttive	PRO
2.4 - distretto della frutta e dell'agroalimentare	DFA
2.5 - aree prevalentemente destinate alla logistica	LOG
2.6 - attrezzature di servizio alla viabilità	SVI
2.7 - polo estrattivo	PES
3.1 - aree di valore naturale e ambientale	AVN
3.2 - aree agricole di rilievo paesaggistico	ARP
3.3 - aree agricole del forale	AVP
3.4 - aree agricole di cintura	AAP
3.5 - attrezzature sportive e ricreative nel territorio rurale	ATR
4.1 - servizi tecnici	STE
4.2 - aree di interscambio	INT
4.3 - attrezzature e spazi collettivi	ASC
4.4 - aree di mitigazione e compensazione ambientale	MCA

viabilità' e corsi d'acqua nel territorio urbano

perimetro ambiti centri storici

- comparti di attuazione 1° POC / 2° POC

Funzione	Area
• nuclei storici	NST
• insediamenti prevalentemente residenziali	RES
• lotti per edilizia residenziale sociale-ERS	
• aree prevalentemente terziarie	TER
• aree prevalentemente artigianali con alloggi aziendali	ART
• aree produttive	PRO
• distretto della frutta e dell'agroalimentare	DFA
• aree prevalentemente destinate alla logistica	LOG
• attrezzature di servizio alla viabilità	SVI
• aree agricole di cintura	AAP
• attrezzature sportive e ricreative nel territorio rurale	ATR
• servizi tecnici	STE
• attrezzature e spazi collettivi	ASC
• aree di mitigazione e compensazione ambientale / a gestione privata	Pr MCA
• Viabilità e corsi d'acqua nel territorio urbano	
1. Aree demandate a POC ma escluse dal POC	POC

