


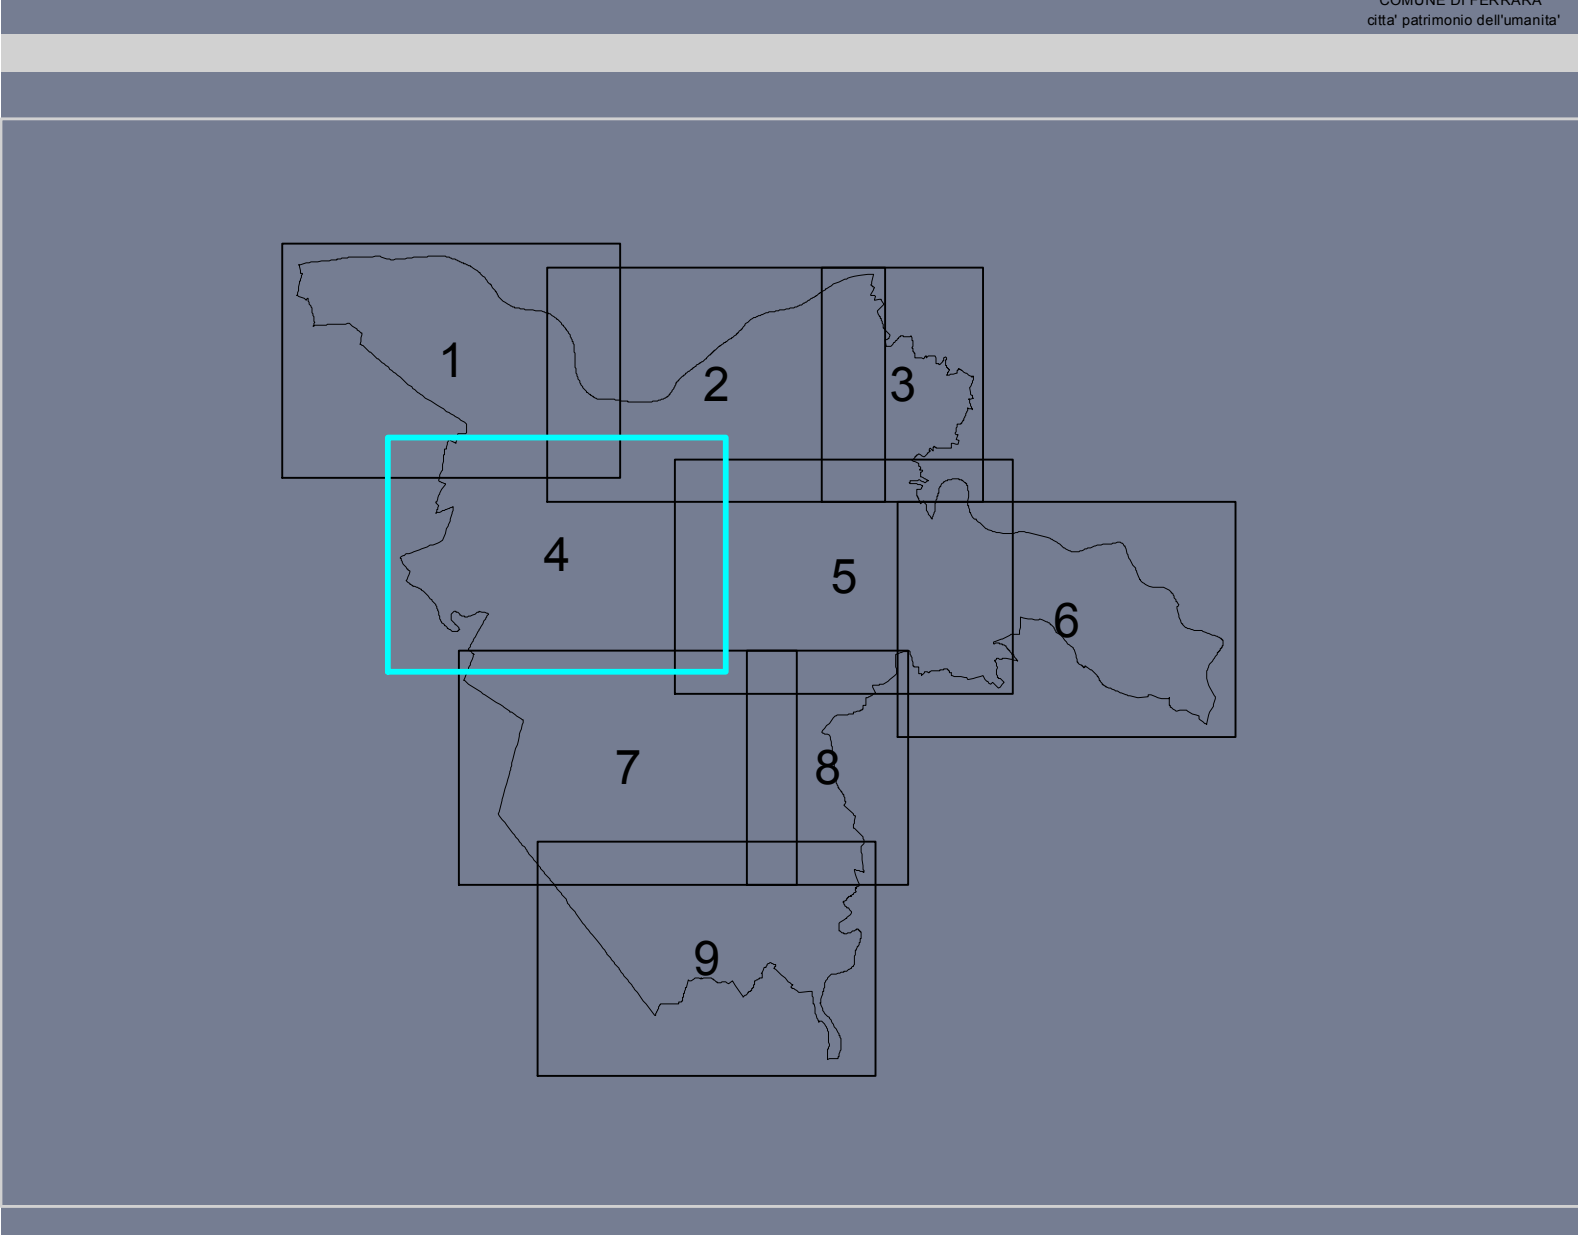

NORME URBANISTICHE	
Coordinamento RUE - POC	tav.
Beni culturali ed ambientali	RP5.4
	scala 1:10000
RUE - Approvato con delibera consigliare PG 39286/13	10/06/13
POC - Approvato con delibera consigliare PG 20451/14	07/04/14

1.1 RETE NATURA 2000 (SICOP)	
1.1 FILMI E CANALI PRINCIPALI	
1.1 GOLINE	
1.1 DOSSI FLUVIALI	
1.1 ARGO DEL PO	
1.2 SPECCHI D'ACQUA	
1.2 MACERI	
1.3 AREE VERDI	
1.3.1 aree forestali	
1.3.2 aree di riserbato ecologico (L.R. 6/2009)	
1.3.3 aree di protezione della fauna	
1.3.4 aree verdi di pertinenza delle infrastrutture	
1.3.5 aree a verde attrezzato	
1.3.6 alberi isolati	
1.3.6 alberi monumentali	
1.3.6 filari e siepi	
1.3.6 filari monumentali	
2. SISTEMA DEI BENI CULTURALI	
2.1 IMPOSTI CON VINCOLI MONUMENTALI	
2.1 ARRE CON VINCOLI INERSTETICI	
2.2 SITO UNESCO	
2.2 ZONA TAMPONE DEL SITO UNESCO	
2.3 EDIFICI, INSEDIAMENTI E MANUFATTI DI INTERESSE STORICO	
- mura cittadine	
- castelli e castelli estensi	
- chiese (raccomandate)	
- chiese ed oratori	
- edifici e cappelle votive	
- edifici delle comunità ebraica	
- insediamenti ed edifici industriali storici	
- edifici storici dell'organizzazione sociale	
- itinerari, itinerari, siti storici	
- torri guarnigione	
2.3.1 ville estensi	
2.3.1 ville	
2.3.2 corti agricole	
2.3.2 borghi storici	
2.3.4 negozi e laboratori storici	
- vetine e anelli storici	
- vetine storiche	
- anelli storici	
2.3.5 parchi storici	
2.3.6 ville storiche	
2.3.7 ospedali storici	
- canali navigabili storici	
- fosse delle bonifiche estensi	
- cinghio del vecchio Reno	
- altri canali storici	
2.4 AREE DI INTERESSE ARCHEOLOGICO	
2.4.1 complessi archeologici	
2.4.2 aree di accertata e rilevante consistenza archeologica	
2.4.3 aree di concentrazione di materiali archeologici	
2.4.4 aree del centro storico ad alto potenziale archeologico	
2.4.5 aree del centro storico a medio potenziale archeologico	
3. SISTEMI DI PERCEZIONE E FRUIZIONE DEL PAESAGGIO	
3.1 PERCEZIONE DEL PAESAGGIO PANORAMICO	
3.1 STRADA DEL VINE E SARGO	
3.1 FASCE DI RISPETTO DEI PERCORSI PANORAMICI	
3.2 CRITICITÀ DEL PAESAGGIO	
- infrastrutture varie	
- elettrodi di Alta Tensione	
art. 108 NTA- CONTESTI IDENTITARI LOCALI	
1. CENTRO STORICO DI FERRARA	
- mura e vallo	
- città ebraica	
- spazi urbani monumentali	
- chiese e sagrati	
- gli Sella Cattedra	
- Borgo del Duca	

2- PARCO AGRICOLO BASIANI E AREE AGRICOLE PERUBRANE DA RIQUALIFICARE
9- PALAZZO S. ANGELO MOLINO
4- ANSE FLUVIALI DI CONTRANO E FOSSALTA
6- ANSA FLUVIALE DI CICCIMANO
8- BOSCO DEL TANDOLO
9- DOSSO E PRIZZANO DEL VECCHIO RENO
7- CINQUOLA

INTERVENTI SUGLI EDIFICI STORICI O COMPRESI NEGLI INSEDIAMENTI STORICI

art. 111 NTA - CLASSE 1: edifici di rilevante importanza per specifici pregi o caratteri architettonici e artistici

art. 111 NTA - CLASSE 2: edifici e manufatti storici riconoscibili per notevole rilevanza tipologica, strutturale e morfologica

art. 111 NTA - CLASSE 3: edifici e manufatti storici significativi per tipologia, struttura e morfologia

art. 113 NTA - CLASSE 4: edifici con fronti esterni di pregio storico testimoniale

art. 114 NTA - CLASSE 5: edifici privi di valore storico ma appartenenti a tessuti insediativi di pregio storico testimoniale

art. 115 NTA - CLASSE 6: edifici e manufatti incongrui

art. 116 NTA - CLASSE 7: edifici falsificati o parzialmente demoliti di cui si intende permettere la ricostruzione

1° P.O.C.

art. 12 NTA - COMPARTI D'ATTUAZIONE 1° POC

art. 19 NTA - PUA PREVIGENTI

art. 20 NTA - AREE DEMANDATE A POC MA ESCLUSE DAL 1° POC

PISTE CICLABILI DI PERCEZIONE E FRUIZIONE DEL PAESAGGIO

