



PROFILO 1 - FOGNATURA TRATTO: S1 - D7 - D5 - D4 - D3

scala orizzontale 1:500
scala verticale 1:50

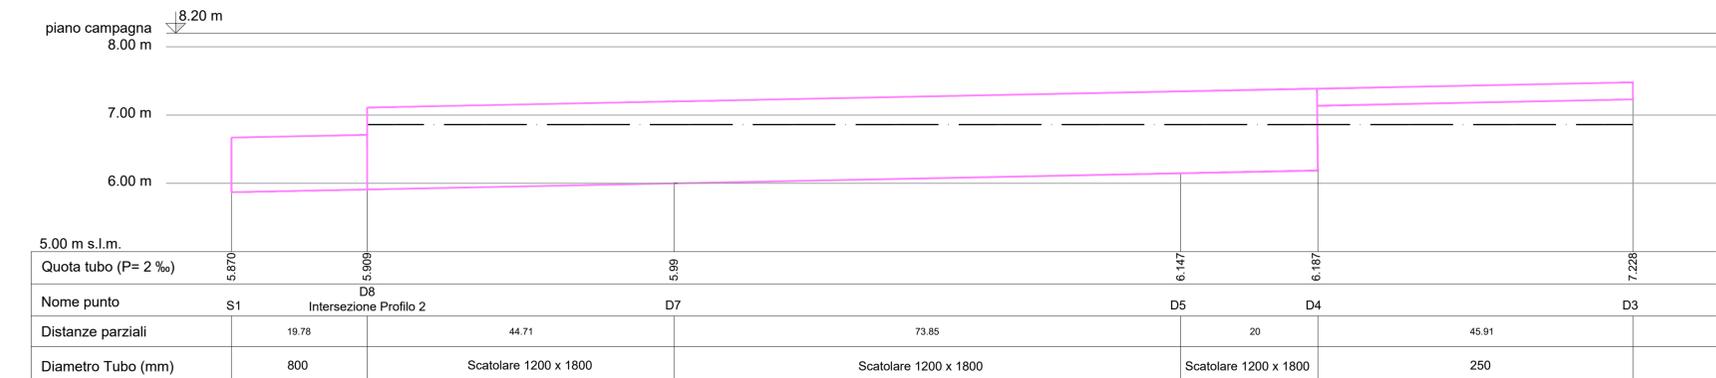


PROFILO 2 - FOGNATURA TRATTO: S1 - D7 - C11 - C10 - C9 - C8 - C4 - C5

scala orizzontale 1:500
scala verticale 1:50

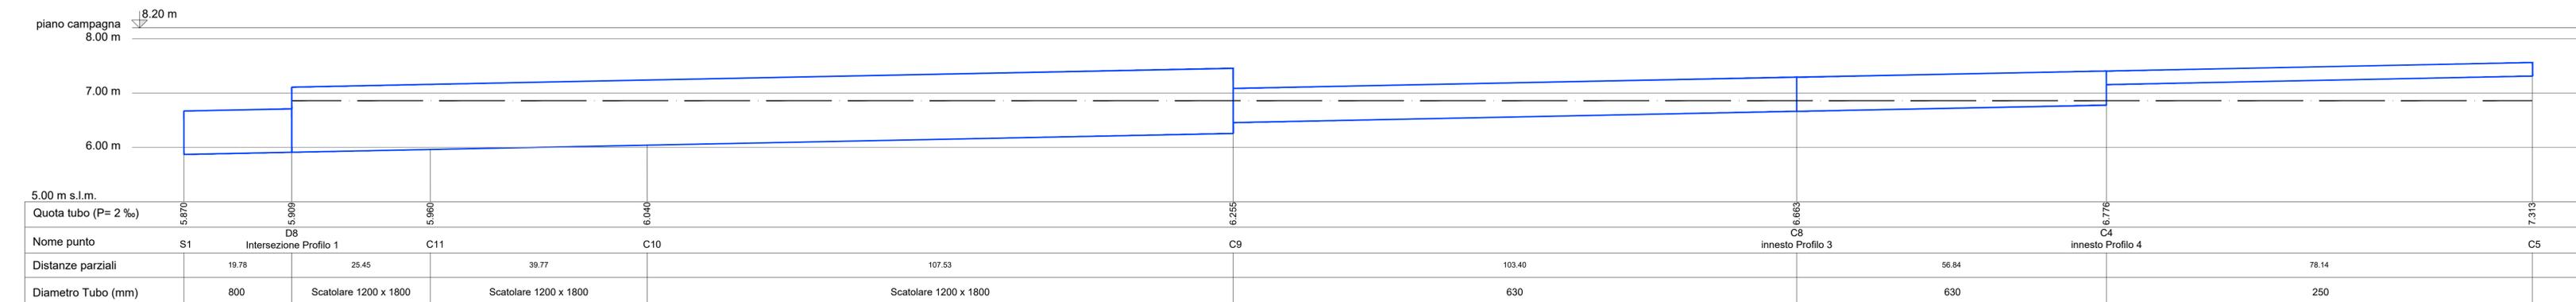


PROFILO 3 - FOGNATURA TRATTO: C8 - C6 - C7

scala orizzontale 1:500
scala verticale 1:50

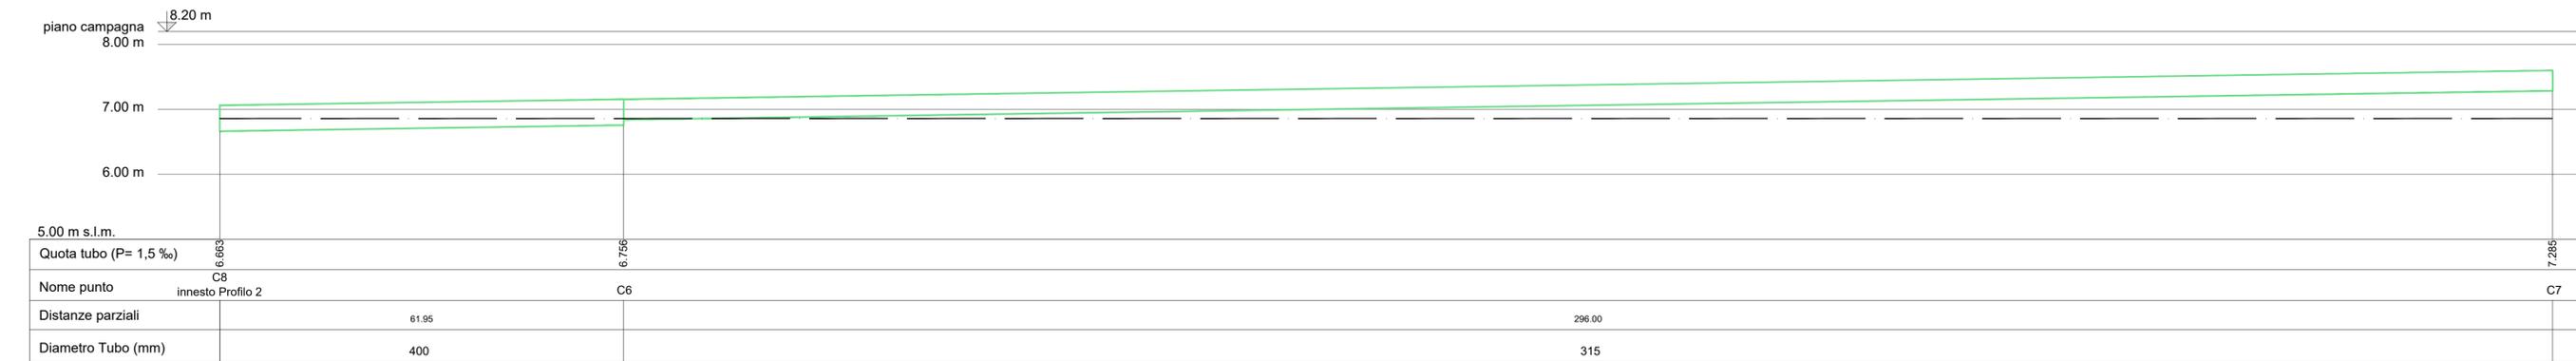

PLANIMETRIA GENERALE - PROFILI

Scala 1:3000

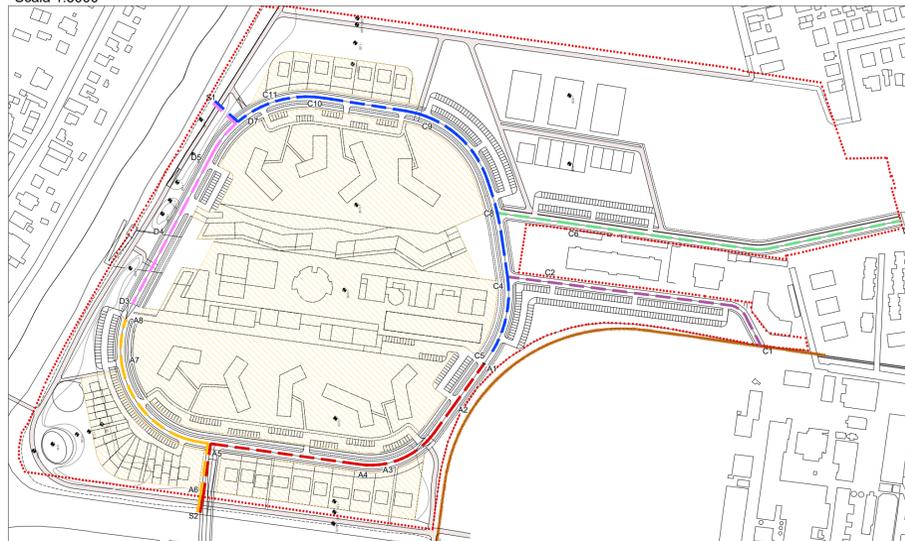

Comune di Ferrara

PUA area ex Alc.Este

Piano Urbanistico Attuativo per la rigenerazione del comparto urbanistico dell'area ex distilleria via L. Turchi
Committente: Real Estate Ferrara srl
Data: ottobre 2018 con integrazioni

progettazione urbanistica

WNA architects

arch. Walter Nicolino

LBLA + partners

arch. Gabriele Lelli

arch. Roberta Bandini

U-24.1

Stato di Progetto - Sottoservizi
Scarico acque meteoriche - Profili di Progetto

progettazione infrastrutturale

ArchLiving srl

ing. Gianluca Loffredo

ing. Cristiano Bignozzi

studio acustico

dott. Marco Pavan

geologia-geotecnica

dott. geol. Linda Collina



scala 1:3000

LEGENDA

- Area di intervento
- Profilo 1
- Profilo 2
- Profilo 3
- Profilo 4
- Profilo 5
- Profilo 6