



Comune di Ferrara
PUA area ex Alc.Este
Piano Urbanistico Attuativo per la rigenerazione
del comparto urbanistico dell'area ex distilleria
via L. Turchi
Committente: Real Estate Ferrara srl
Data: ottobre 2018 con integrazioni


progettazione urbanistica
WNA architects
arch. Walter Nicolino
LBLA + partners
arch. Gabriele Lelli
arch. Roberta Bandini

U-28

Stato di progetto - Sottoservizi
Energia elettrica

progettazione infrastrutturale studio acustico
dott. Marco Pavan
ArchLiving srl geologia-geotecnica
ing. Gianluca Loffredo dott. geol. Linda Collina
ing. Cristiano Bignozzi

scala 1:1000

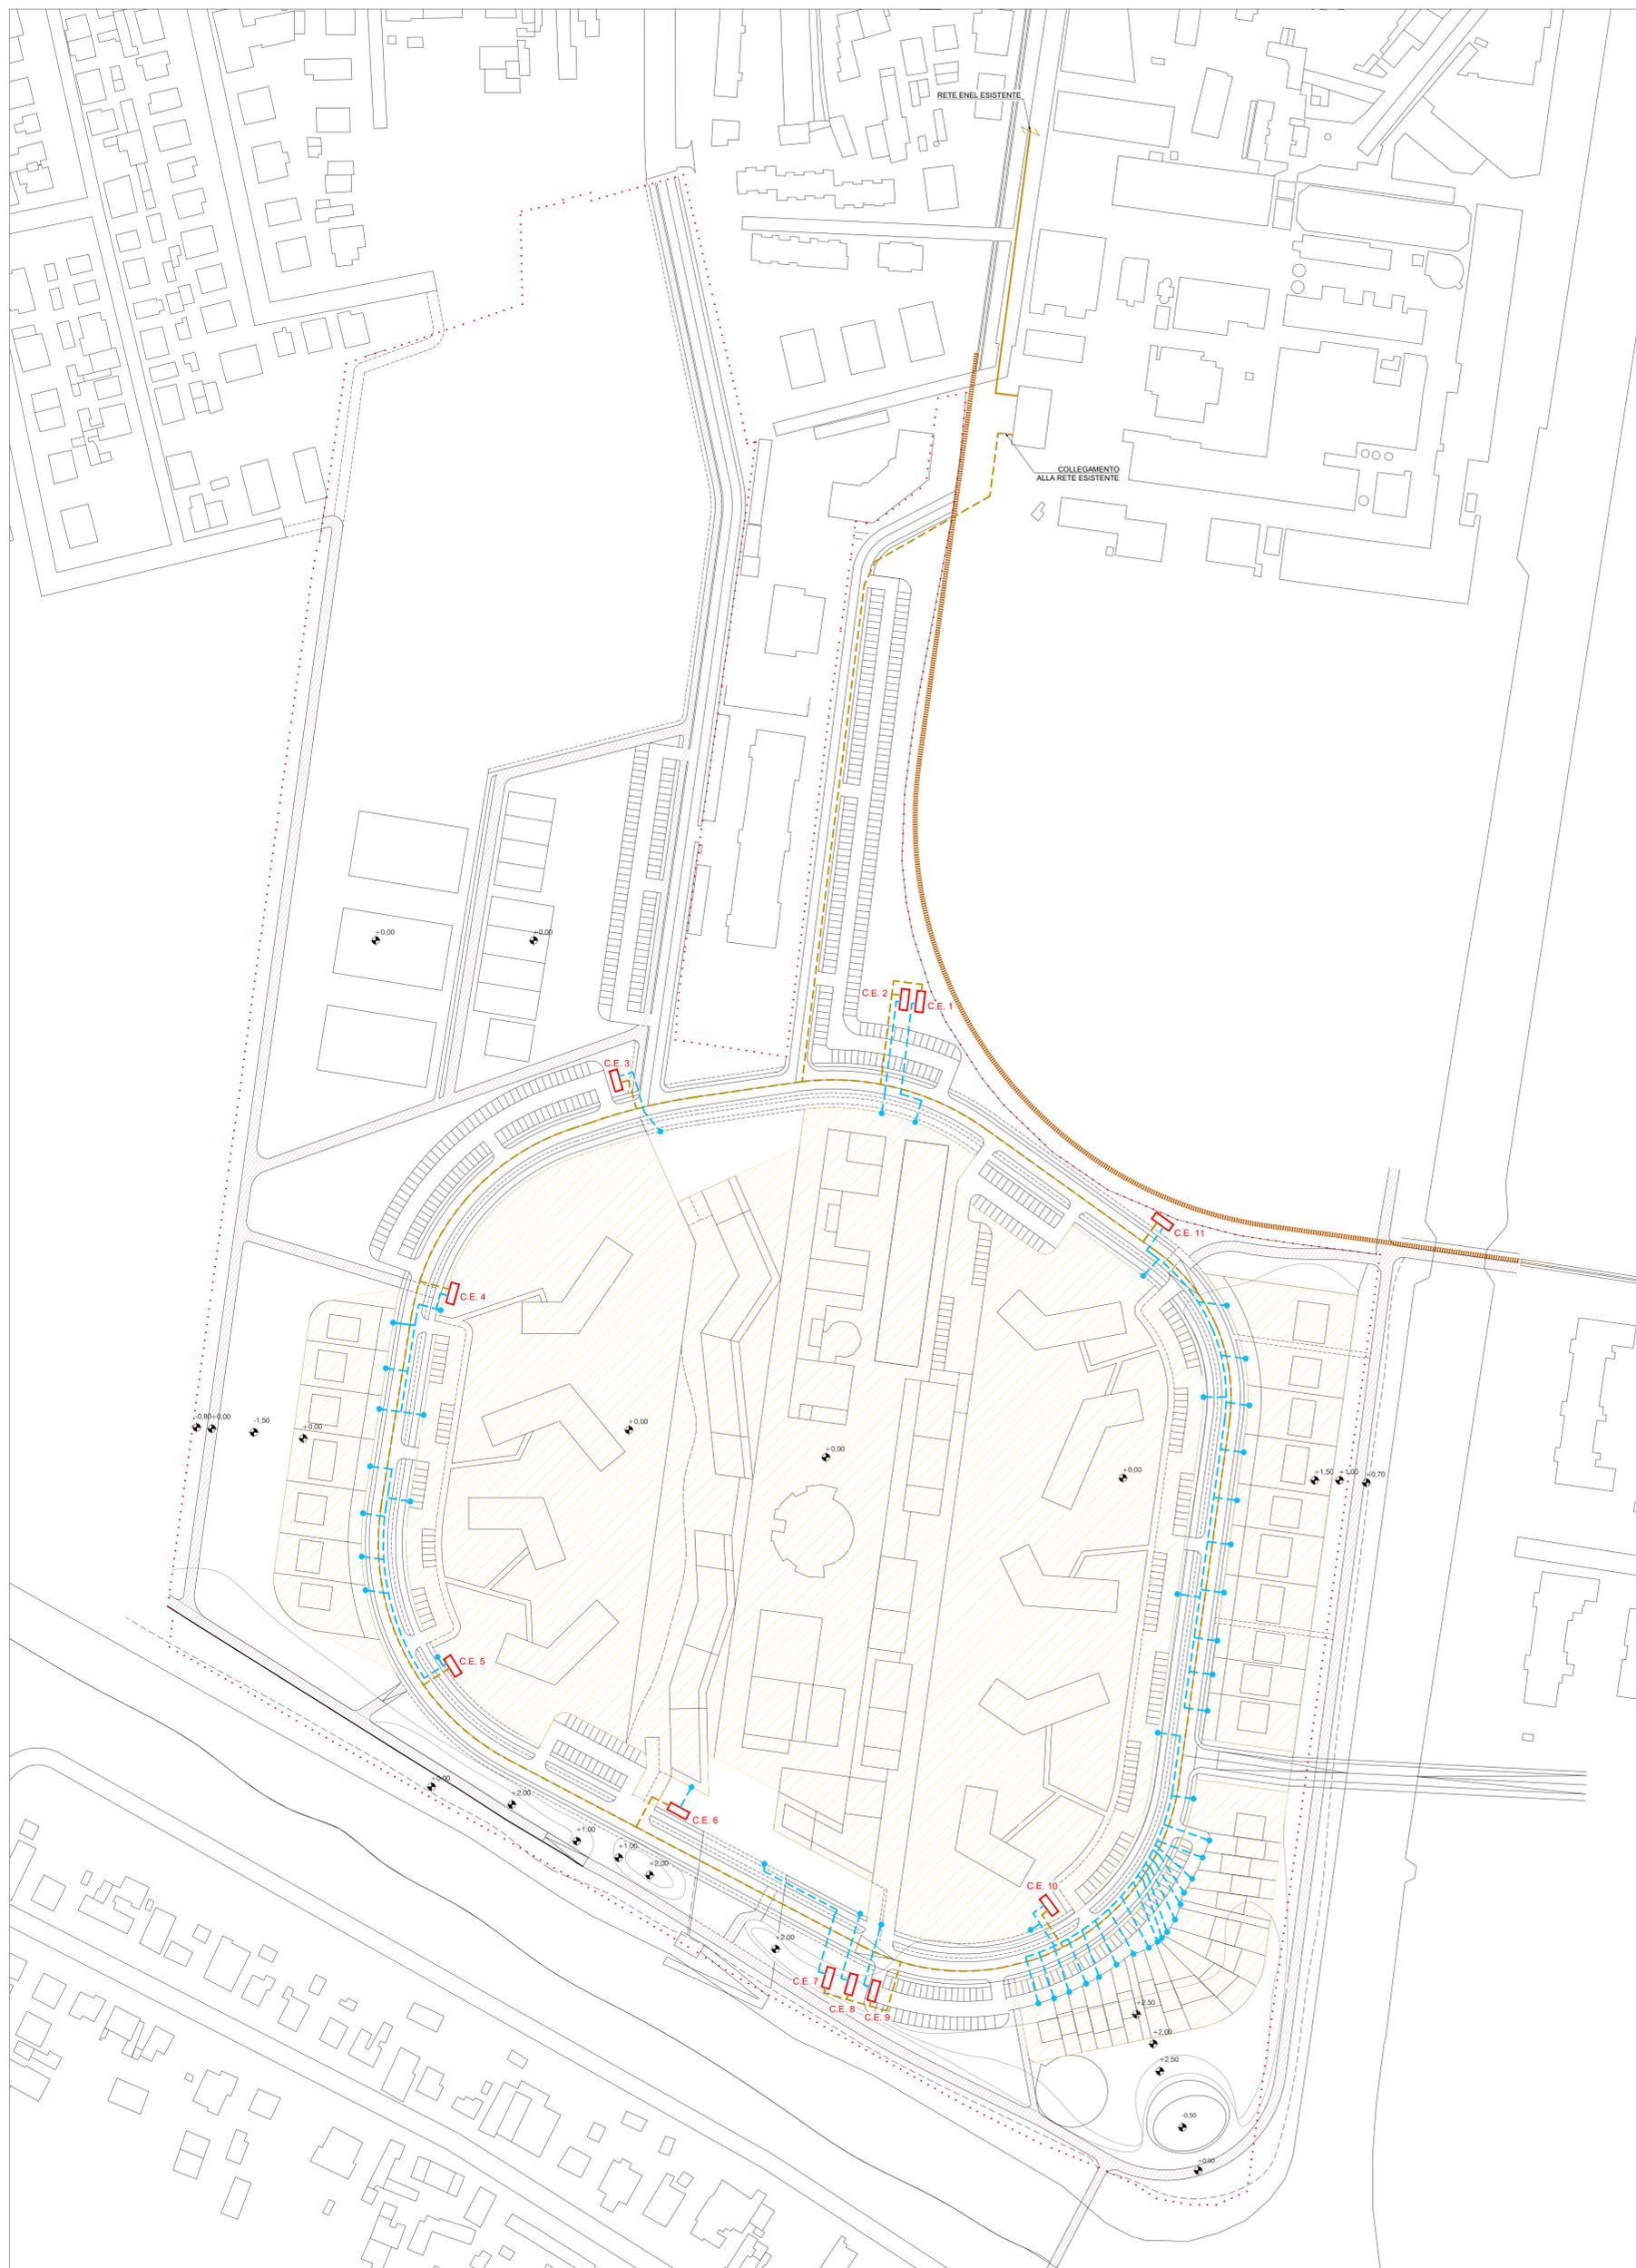

LEGENDA	
	Area di intervento
	Area private
	Linea elettrica alimentazione utenze bassa tensione
	Linea ENEL rete energia elettrica media tensione esistente
	Linea ENEL rete energia elettrica media tensione
	Cabina Elettrica MT-BT
	Allacciamento utenze