



Comune di Ferrara

PUA area ex Alc.Este

Piano Urbanistico Attivo per la rigenerazione del comparto urbanistico dell'area ex distilleria via L. Turchi
Committente: Real Estate Ferrara srl
Data: luglio 2018

progettazione urbanistica

WNA architects
arch. Walter Nicolino

LBLA + partners
arch. Gabriele Lelli
arch. Roberta Bandini


progettazione infrastrutturale studio acustico
dott. Marco Pavan

ArchLiving srl
ing. Gianluca Loffredo
ing. Cristiano Bignozzi dott. geol. Linda Collina

U-6

Stato di fatto - Sottoservizi
Acqua potabile e scarico acque nere

scala 1:1000

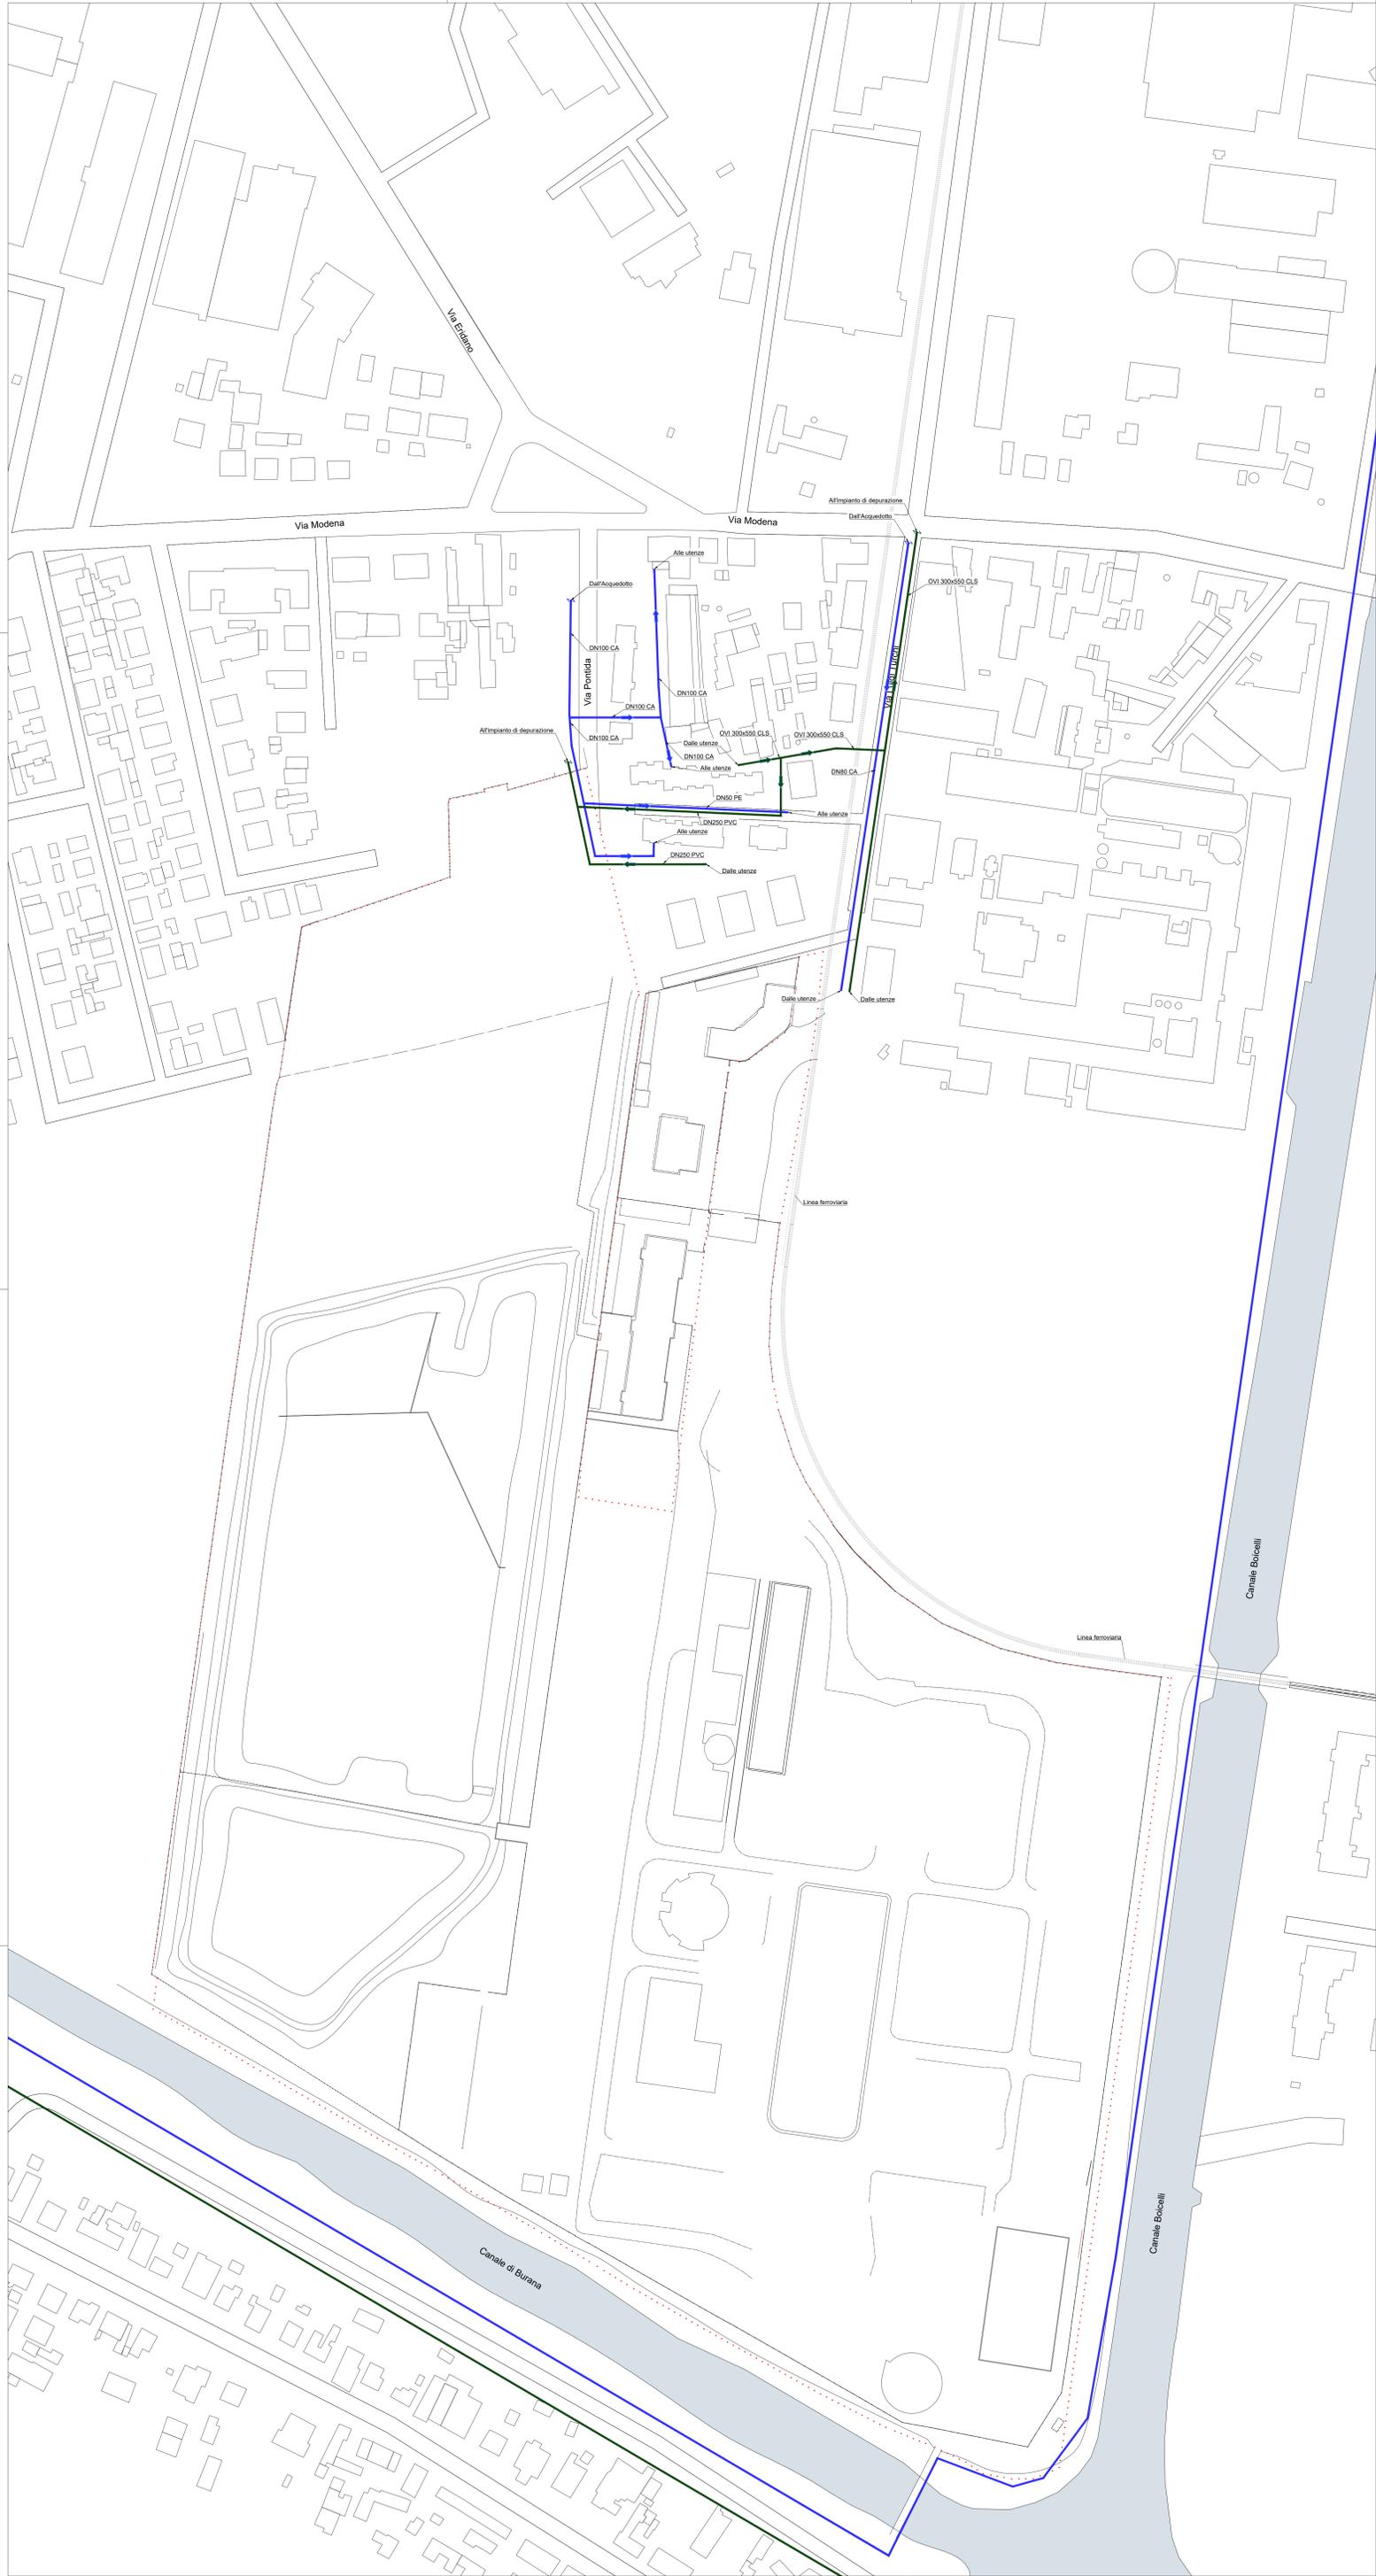

LEGENDA

- Area di intervento
- Condotta acqua potabile - rete di distribuzione (Acquedotto civile)
- Collettore acque reflue - rete fognatura