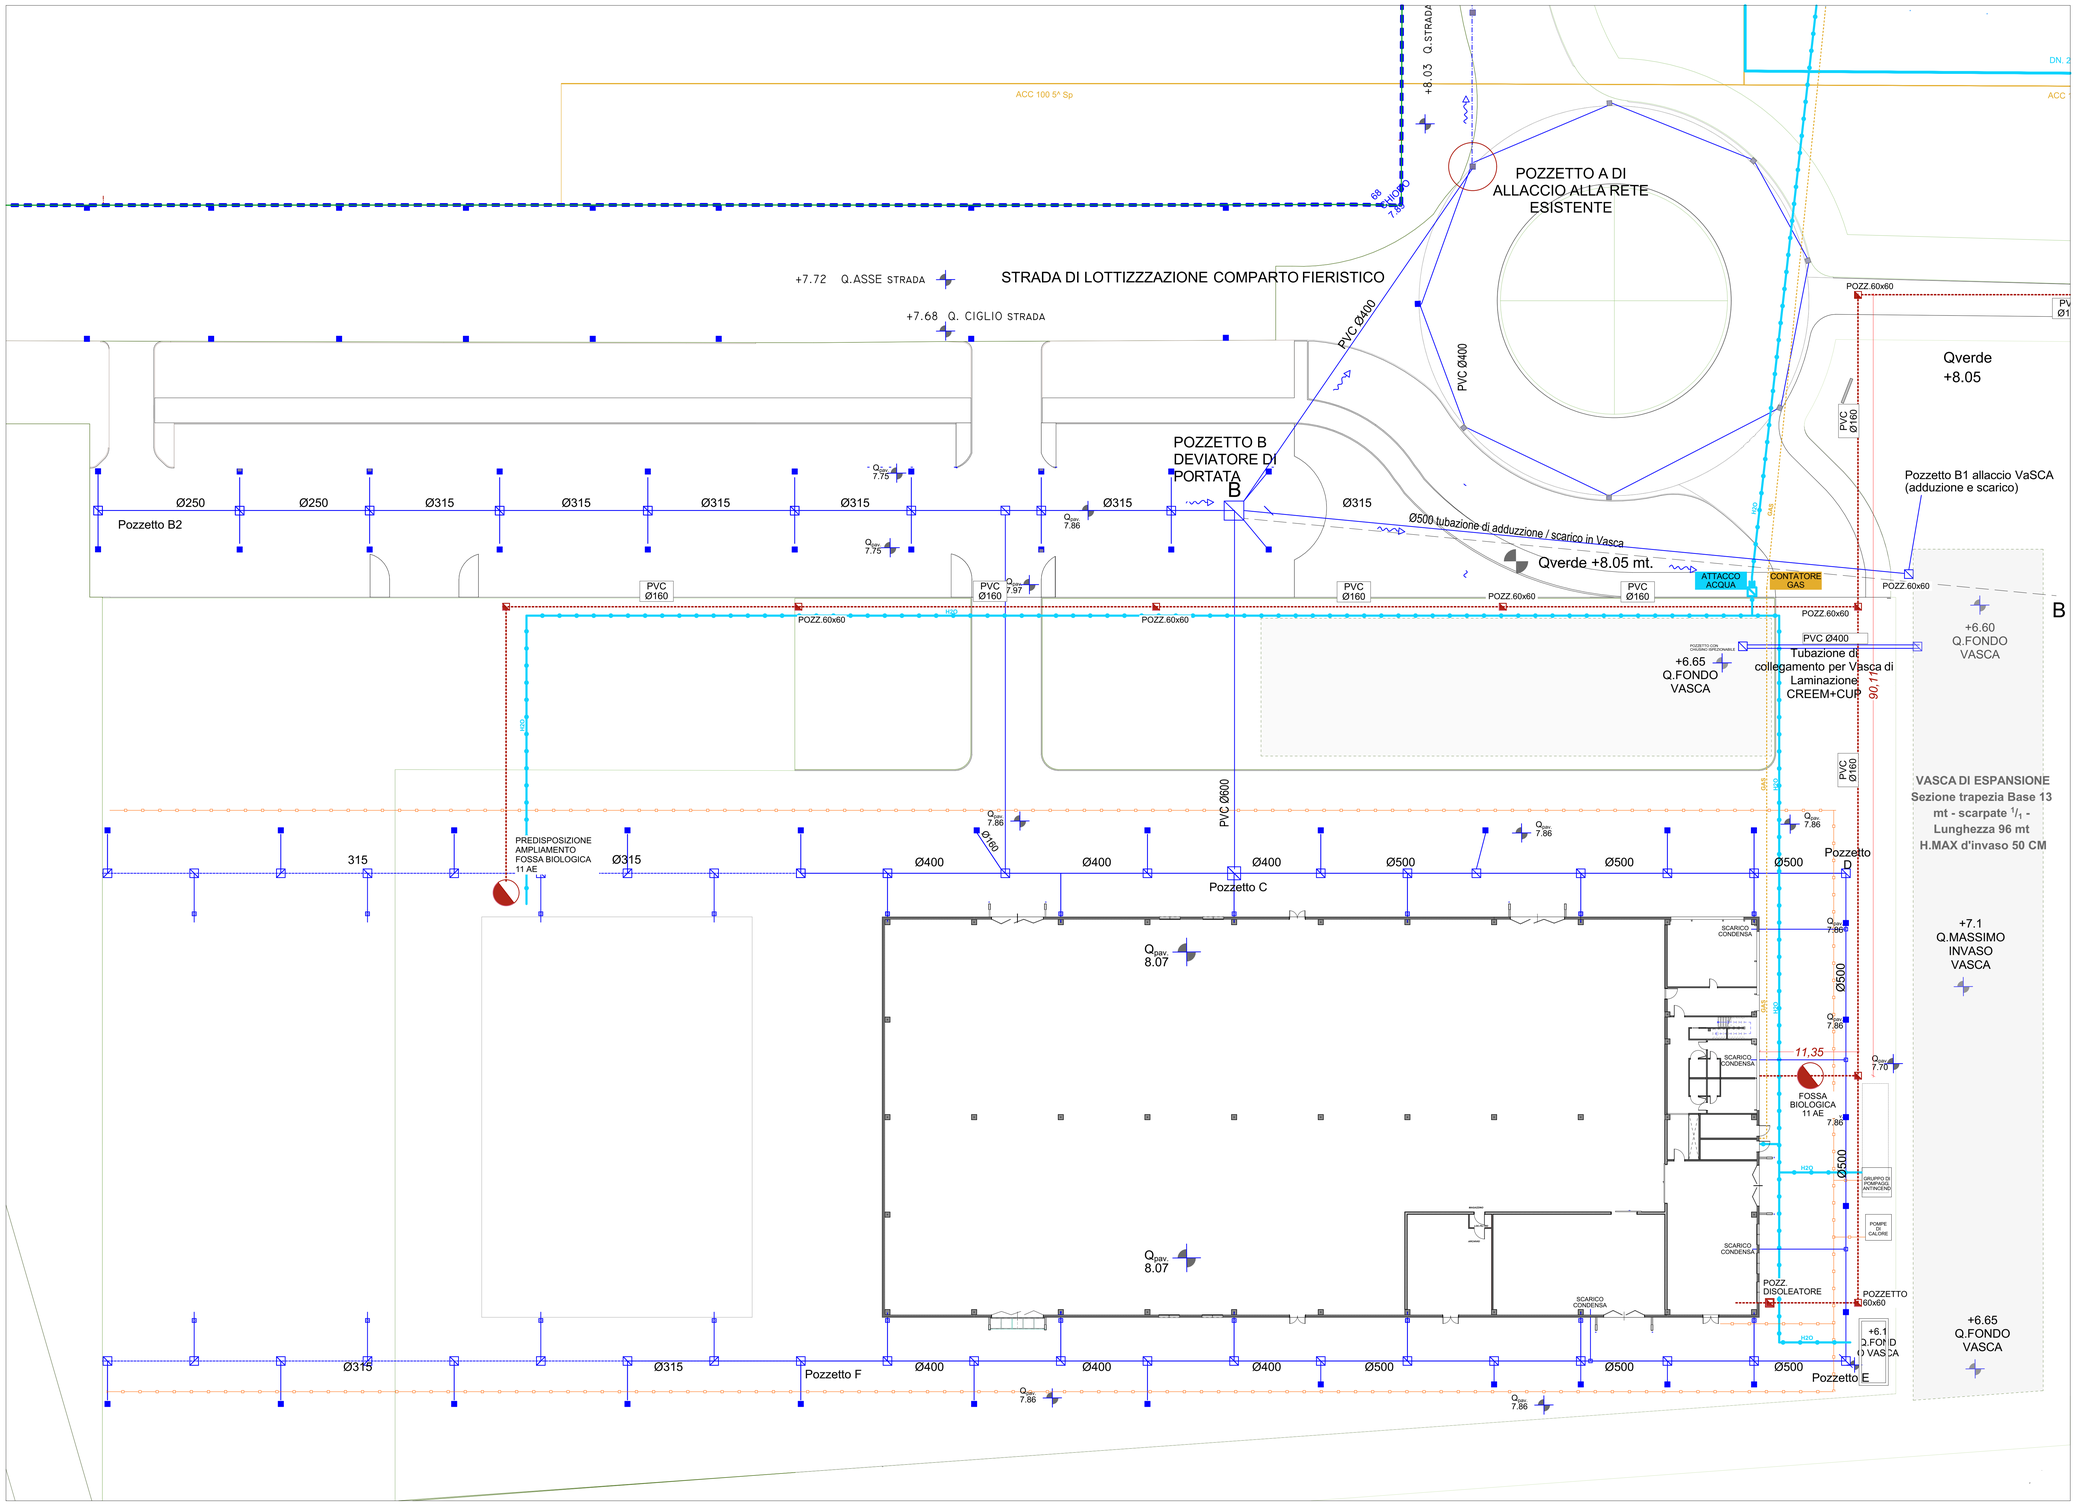

Pianta Interferenze

1:250

LEGENDA OPERE IN PROGETTO

- RETE FOGNARIA ACQUE NERE IN PVC
- POZZETTO ISPEZIONE ACQUE NERE 60X60
- POZZETTO DISOLEATORE
- FOSSA BIOLOGICA
- RETE FOGNARIA ACQUE BIANCHE
- CADITOIE ACQUE BIANCHE
- POZZETTO DI ISPEZIONE ACQUE BIANCHE
- POZZETTO PLUVIALE
- RETE ELETTRICA
- RETE ACQUA POTABILE
- RETE GAS ESISTENTE
- RETE GAS DI PROGETTO

REGIONE EMILIA ROMAGNA - PROVINCIA DI FERRARA

PROGETTO ESECUTIVO

IN VARIANTE AL PROGETTO DEFINITIVO OFFERTO

NUOVA SEDE DEL CENTRO UNIFICATO PER L'EMERGENZA DELLA PROTEZIONE CIVILE A FERRARA

SCALA :1:100, 1:250	EMISSIONE: 17/09/2018 REVISIONE : 0	OGGETTO : **INQUADRAMENTO**
IL TECNICO :		DESCRIZ. : **Planimetria interferenze sottoservizi**
		TAVOLA N° **A-01.10**

Il presente disegno non può essere riprodotto, ne copiato ne essere trasmesso a concorrenti o terze persone senza il nostro consenso.

ARCHILINEA GREENPROJECTS

IMPRESA GENERALE