



punto di presa n° 1



punto di presa n° 2



punto di presa n° 3



punto di presa n° 4



punto di presa n° 5



punto di presa n° 6



punto di presa n° 7



punto di presa n° 8



CHiodo
7,89 s.l.m.


punto di presa n° 9



punto di presa n° 10



punto di presa n° 11

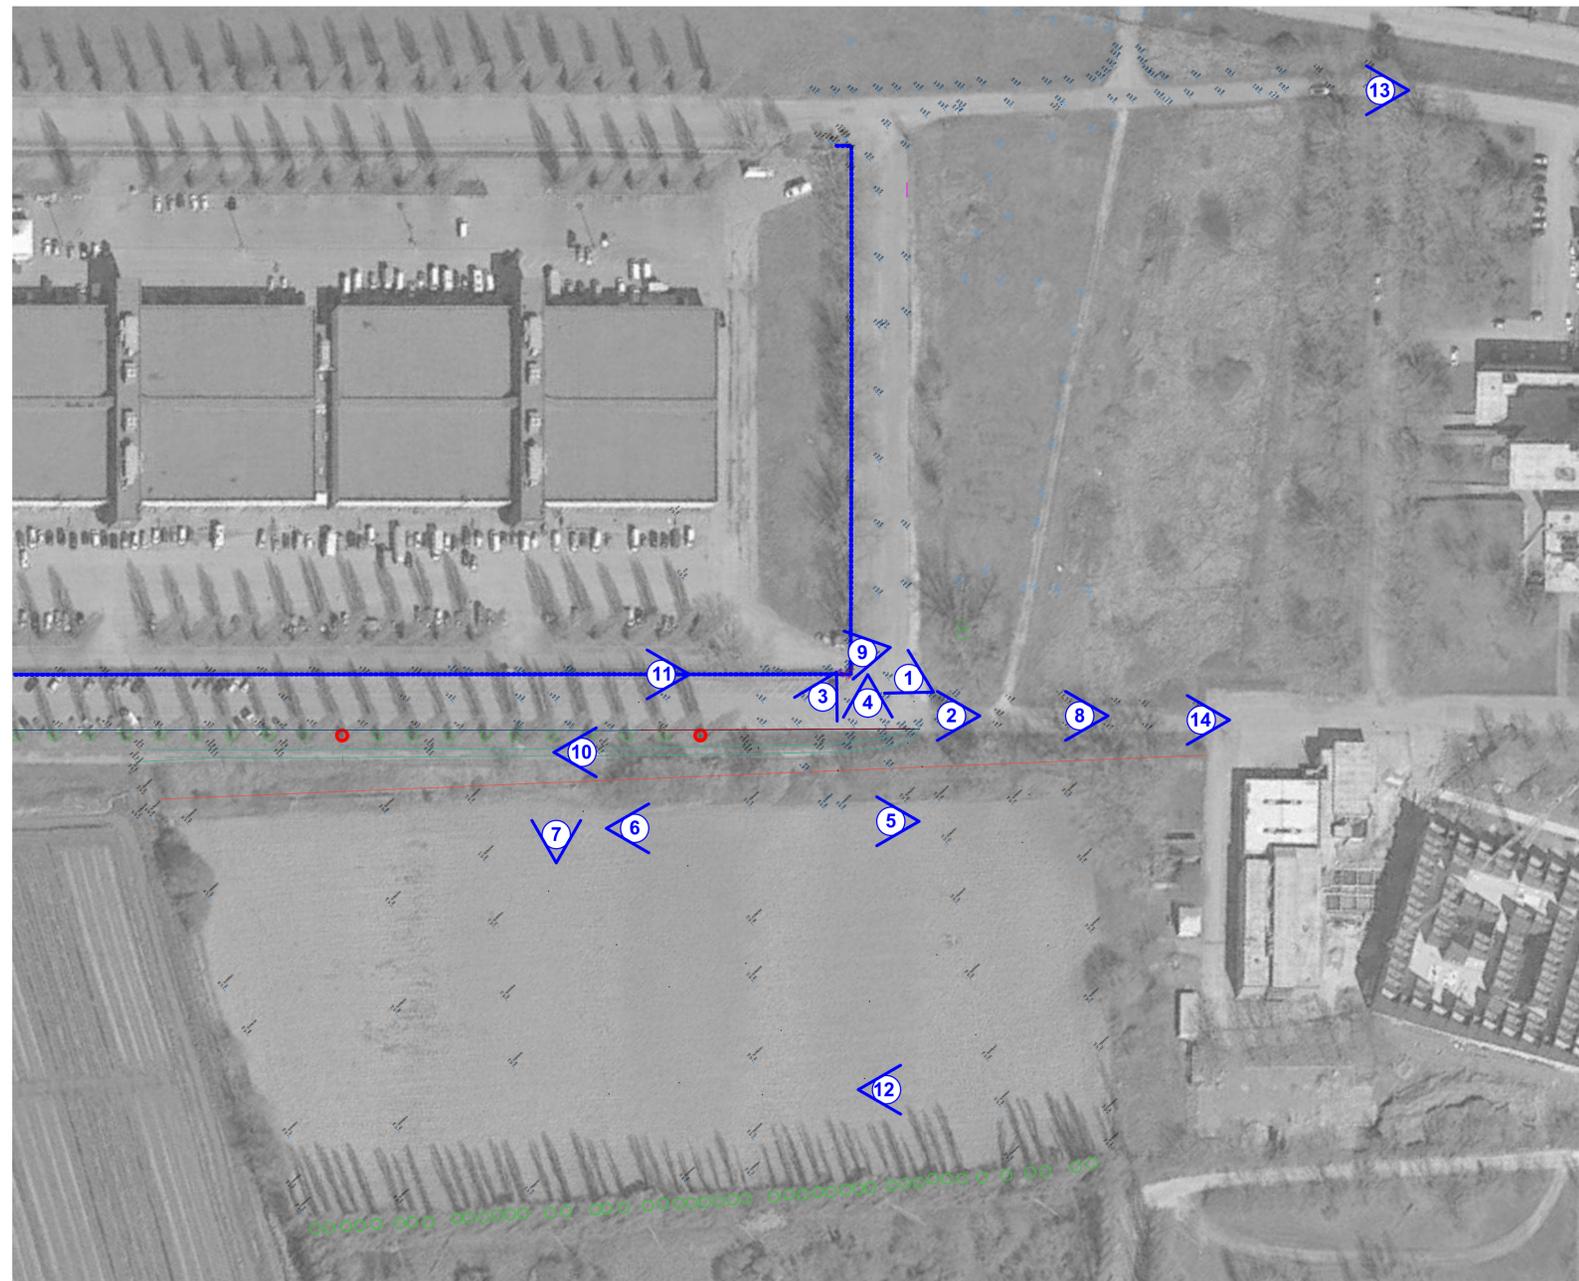

Rilievo

1:1000



punto di presa n° 12



punto di presa n° 13



punto di presa n° 14



punto di presa fuori mappa - Via Messidoro 1

REGIONE EMILIA ROMAGNA - PROVINCIA DI FERRARA

PROGETTO ESECUTIVO
IN VARIANTE AL PROGETTO DEFINITIVO OFFERTO
NUOVA SEDE DEL CENTRO UNIFICATO PER L'EMERGENZA
DELLA PROTEZIONE CIVILE A FERRARA



SCALA 1:1000, 1:2,57

EMISIONE: 17/09/2018
 REVISIONE: 0

OGGETTO: **INQUADRAMENTO**

DESCRIZ.: **Rilievo Fotografico**

TAVOLA N°
A-01.2

IL TECNICO:
 CONSERVATORI - ORDINE DEGLI ARCHITETTI
 PROVINCIA DI BOLOGNA
 ARCHITETTO
 GIUSEPPE GERVASI
 210

Il presente disegno non può essere riprodotto, né copiato né essere trasmesso a concorrenti o terze persone senza il nostro consenso.

ARCHILINEA
 GREEN PROJECTS

dti
 IMPRESA GENERALE