



A.1 QUALITA' ESTETICO FORMALE DELL'INTERVENTO

1. PANNELLI PREFABBRICATI CON FINITURE DI PREGIO DOGATE E CROMIE ALTERNATE E STUDIATE PER LE DIVERSE FUNZIONI (MAGAZZINI/UFFICI/SPOGLIATOI...)
2. MATERIALI INNOVATIVI E MODERNI, CAPACI DI FAR PERCEPIRE LA VITA DEL FABBRICATO DURANTE IL GIORNO E LA NOTTE ATTRAVERSO L'UTILIZZO DI PANNELLI ALVEOLARI IN POLICARBONATO A TAGLIO TERMICO

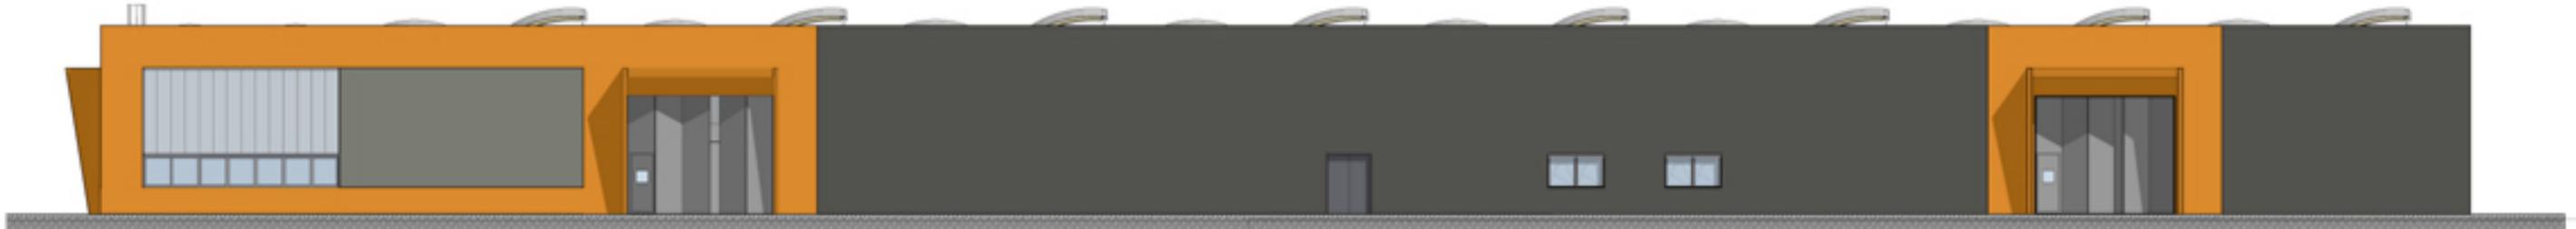


3. PAVIMENTAZIONE STRADALE DELLA CICLABILE CON TECNOLOGIE IN NANOPOLIMERI COLORATI, CAPACI DI IDENTIFICARE IL PERCORSO E AL CONTEMPO DI ESPLICITARE NELL'INTERVENTO PUBBLICO L'ATTENZIONE PER I TEMI DELLA SOSTENIBILITÀ, ECOLOGICITÀ E PERMEABILITÀ


4. STELE MONOLITICA CHE CARATTERIZZA L'INTERO INTERVENTO ATTRAVERSO UN ELEMENTO VERTICALE CHE SPICCA IN ELEVAZIONE E DEFINISCE IL CARATTERE E LA FUNZIONE DELL'INTERVENTO

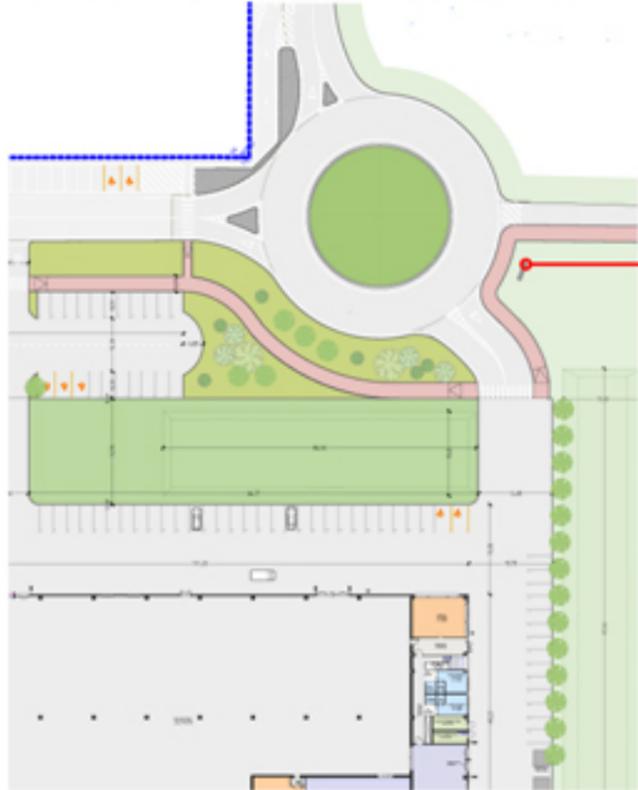

5. PENSILINE CHE DEFINISCONO IN MODO UNIVOCO GLI INGRESSI E AL CONTEMPO DETERMINANO UNA SCANSIONE VERTICALE CHE DA RITMO AL FRONTE DEL FABBRICATO

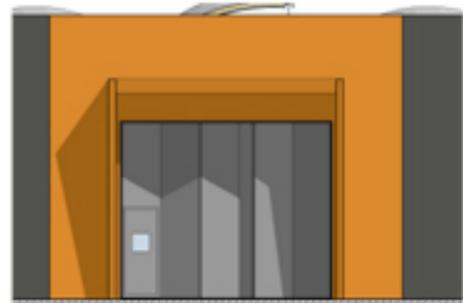

A.2 INSERIMENTO PAESAGGISTICO

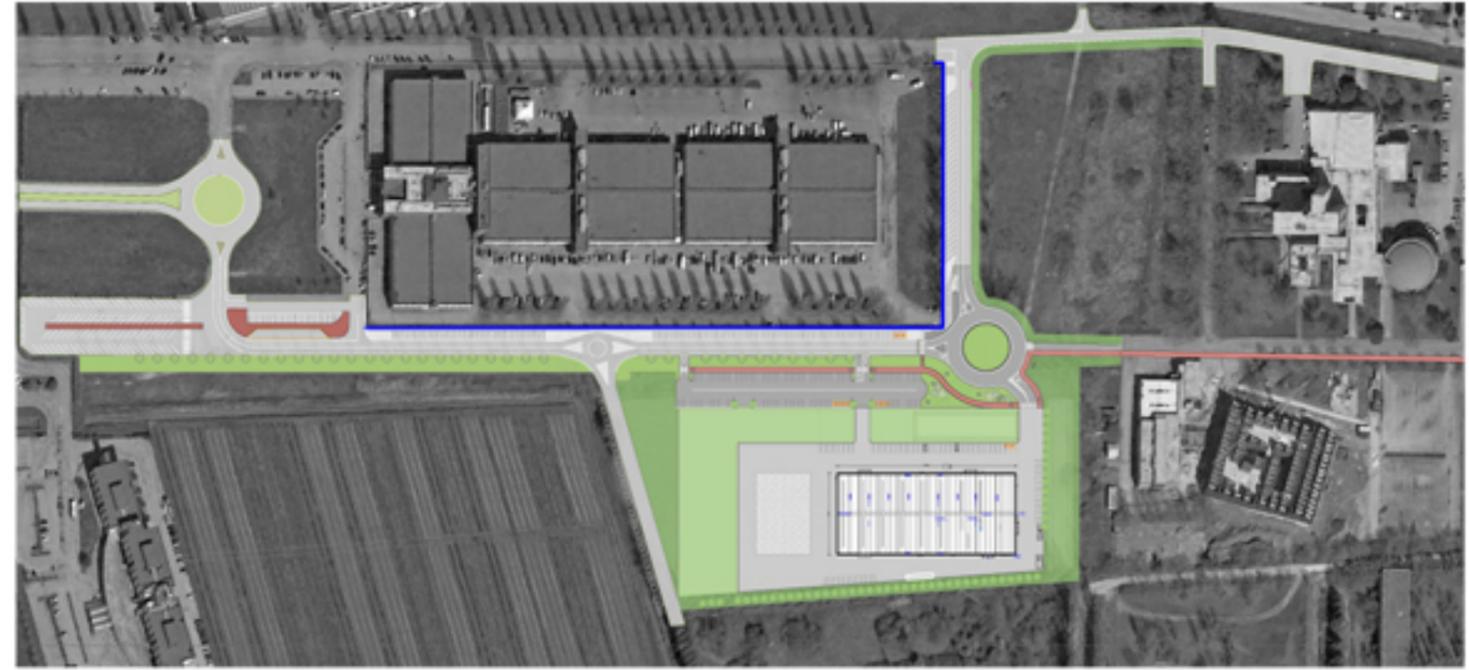

A.2.1 LA CARATTERIZZAZIONE CROMATICA, MATERICA E PERCETTIVA DEGLI SPAZI IN FACCIATA

A.2.2 L'INSERIMENTO DELL'EDIFICIO NEL PAESAGGIO DEFINENDO ALCUNI ELEMENTI CARATTERIZZANTI CHE SPICCANO:

- LA STELE CHE NE DEFINISCE SUBITO LA FUNZIONE E DIVENTA IL FULCRO VISIVO SPICCANDO IN ALTEZZA
- LA RIDEFINIZIONE NELLA ROTONDA DI UN ELEMENTO DI ARREDO URBANO FORTE E CARATTERISTICO CHE NE RAFFORZA IL SENSO PUBBLICO



REGIONE EMILIA ROMAGNA - PROVINCIA DI FERRARA

**PROGETTO ESECUTIVO
IN VARIANTE AL PROGETTO DEFINITIVO OFFERTO
NUOVA SEDE DEL CENTRO UNIFICATO PER L'EMERGENZA
DELLA PROTEZIONE CIVILE A FERRARA**



EMISIONE: 17/06/2018 REVISIONE: 0		OGGETTO: INQUADRAMENTO Rispondenza ai requisiti di bando
IL TECNICO: ING. GIUSEPPE CERVISI ARCHITETTO GIUSEPPE CERVISI STUDIO CERVISI ARCHITETTI ASSOCIATI		DESCRIZIONE: Fabbricato
TAVOLA N°		A-01.3
ARCHILINEA		ttu IMPRESA GENERALE