AMPLIAMENTO SUPERFICI

Superficie totale preliminare	3777,20 mq
incremento 25 % preliminare	944,30 mq
Superficie minima per aumento 25 % preliminare	4721,50 mq
Superficie totale Progetto Definitivo in Oggetto	4822,66 mq

Le Superfici totali del Progetto Definitivo in Oggetto risultano maggiori rispetto all'incremento del 25% della Superficie totale del Progetto Preliminare (ricavato dalla somma delle superfici indicate negli elaborati)

CERPIC - Superficie edificabile di **progetto 3600 mq. (40m. x 90m.)**

CREMM - Ipotesi di ampliamento **2000 mq. (40m. x 50m.)**

CUP - Ipotesi di ampliamento **1200 mq. (40m. x 30m.)**

CERPIC - Ipotesi di ampliamento **400 mq. (40mx10m)**

PROGETTO PRELIMINARE - scala 1:1000

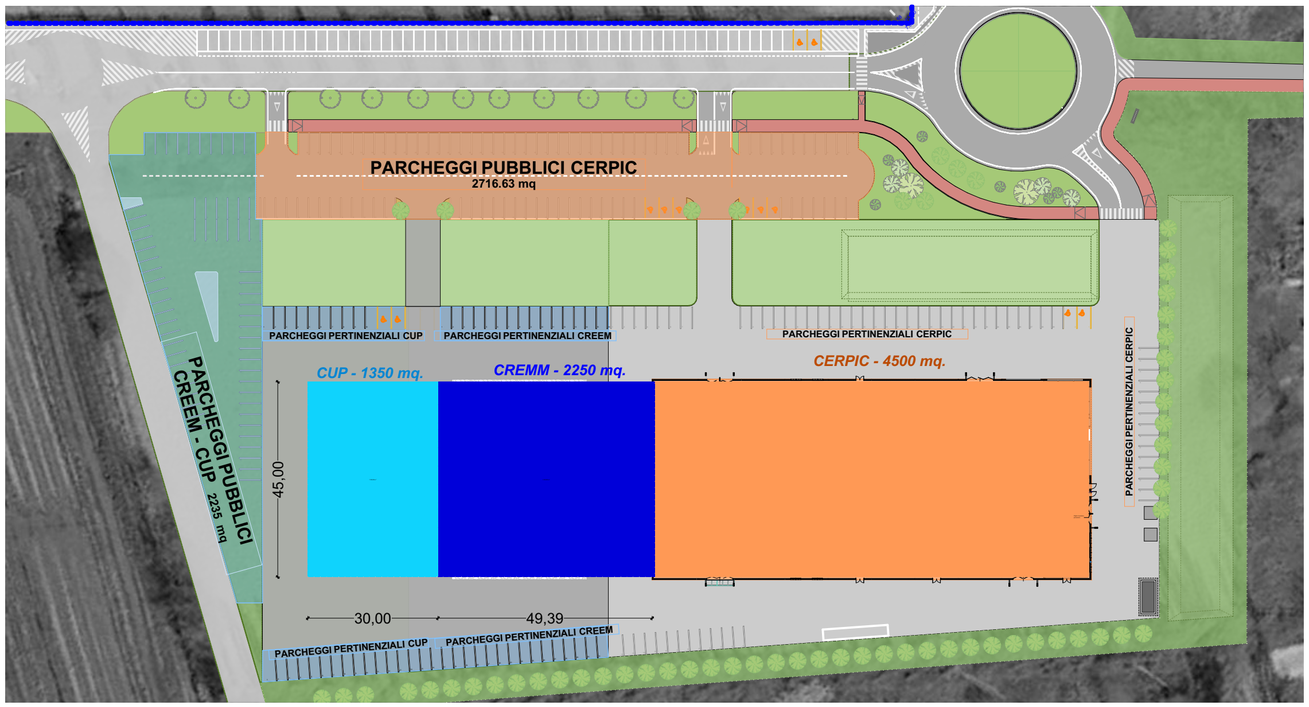

CERPIC - Superficie edificabile di **progetto 4500 mq. (45m. x 100m.)**

CREMM - Ipotesi di ampliamento **progetto 2250 mq. (45m. x 50m.)**

CUP - Ipotesi di ampliamento **progetto 1350 mq. (45m. x 30m.)**

PROGETTO DEFINITIVO ESECUTIVO - scala 1:1000

REGIONE EMILIA ROMAGNA - PROVINCIA DI FERRARA

PROGETTO ESECUTIVO
IN VARIANTE AL PROGETTO DEFINITIVO OFFERTO
NUOVA SEDE DEL CENTRO UNIFICATO PER L'EMERGENZA DELLA PROTEZIONE CIVILE A FERRARA

SCALA : 1:1000

EMISSIONE: 17/09/2018

REVISIONE : 0

IL TECNICO :

COLLEGIO DEGLI ARCHITETTI PIANIFICATORI PAESAGGISTI E CONSERVATORI • ORDINE DEGLI ARCHITETTI PROVINCIA DI MODENA
ARCHITETTO
GIUSEPPE GERVASI
210

OGGETTO : **INQUADRAMENTO**
Rispondenza ai requisiti di bando - Ampliamento delle superfici

DESCRIZ. :

TAVOLA N°

A-01.5

Il presente disegno non può essere riprodotto, ne copiato ne essere trasmesso a concorrenti o terze persone senza il nostro consenso.

ARCHILINEA GREENPROJECTS

IMPRESA GENERALE