




punto di presa fuori mappa - Via Messidoro 1



spigolo SUD - muretto Fiera

CHIDO  
QUOTA  
7,89 m.s.l.m.

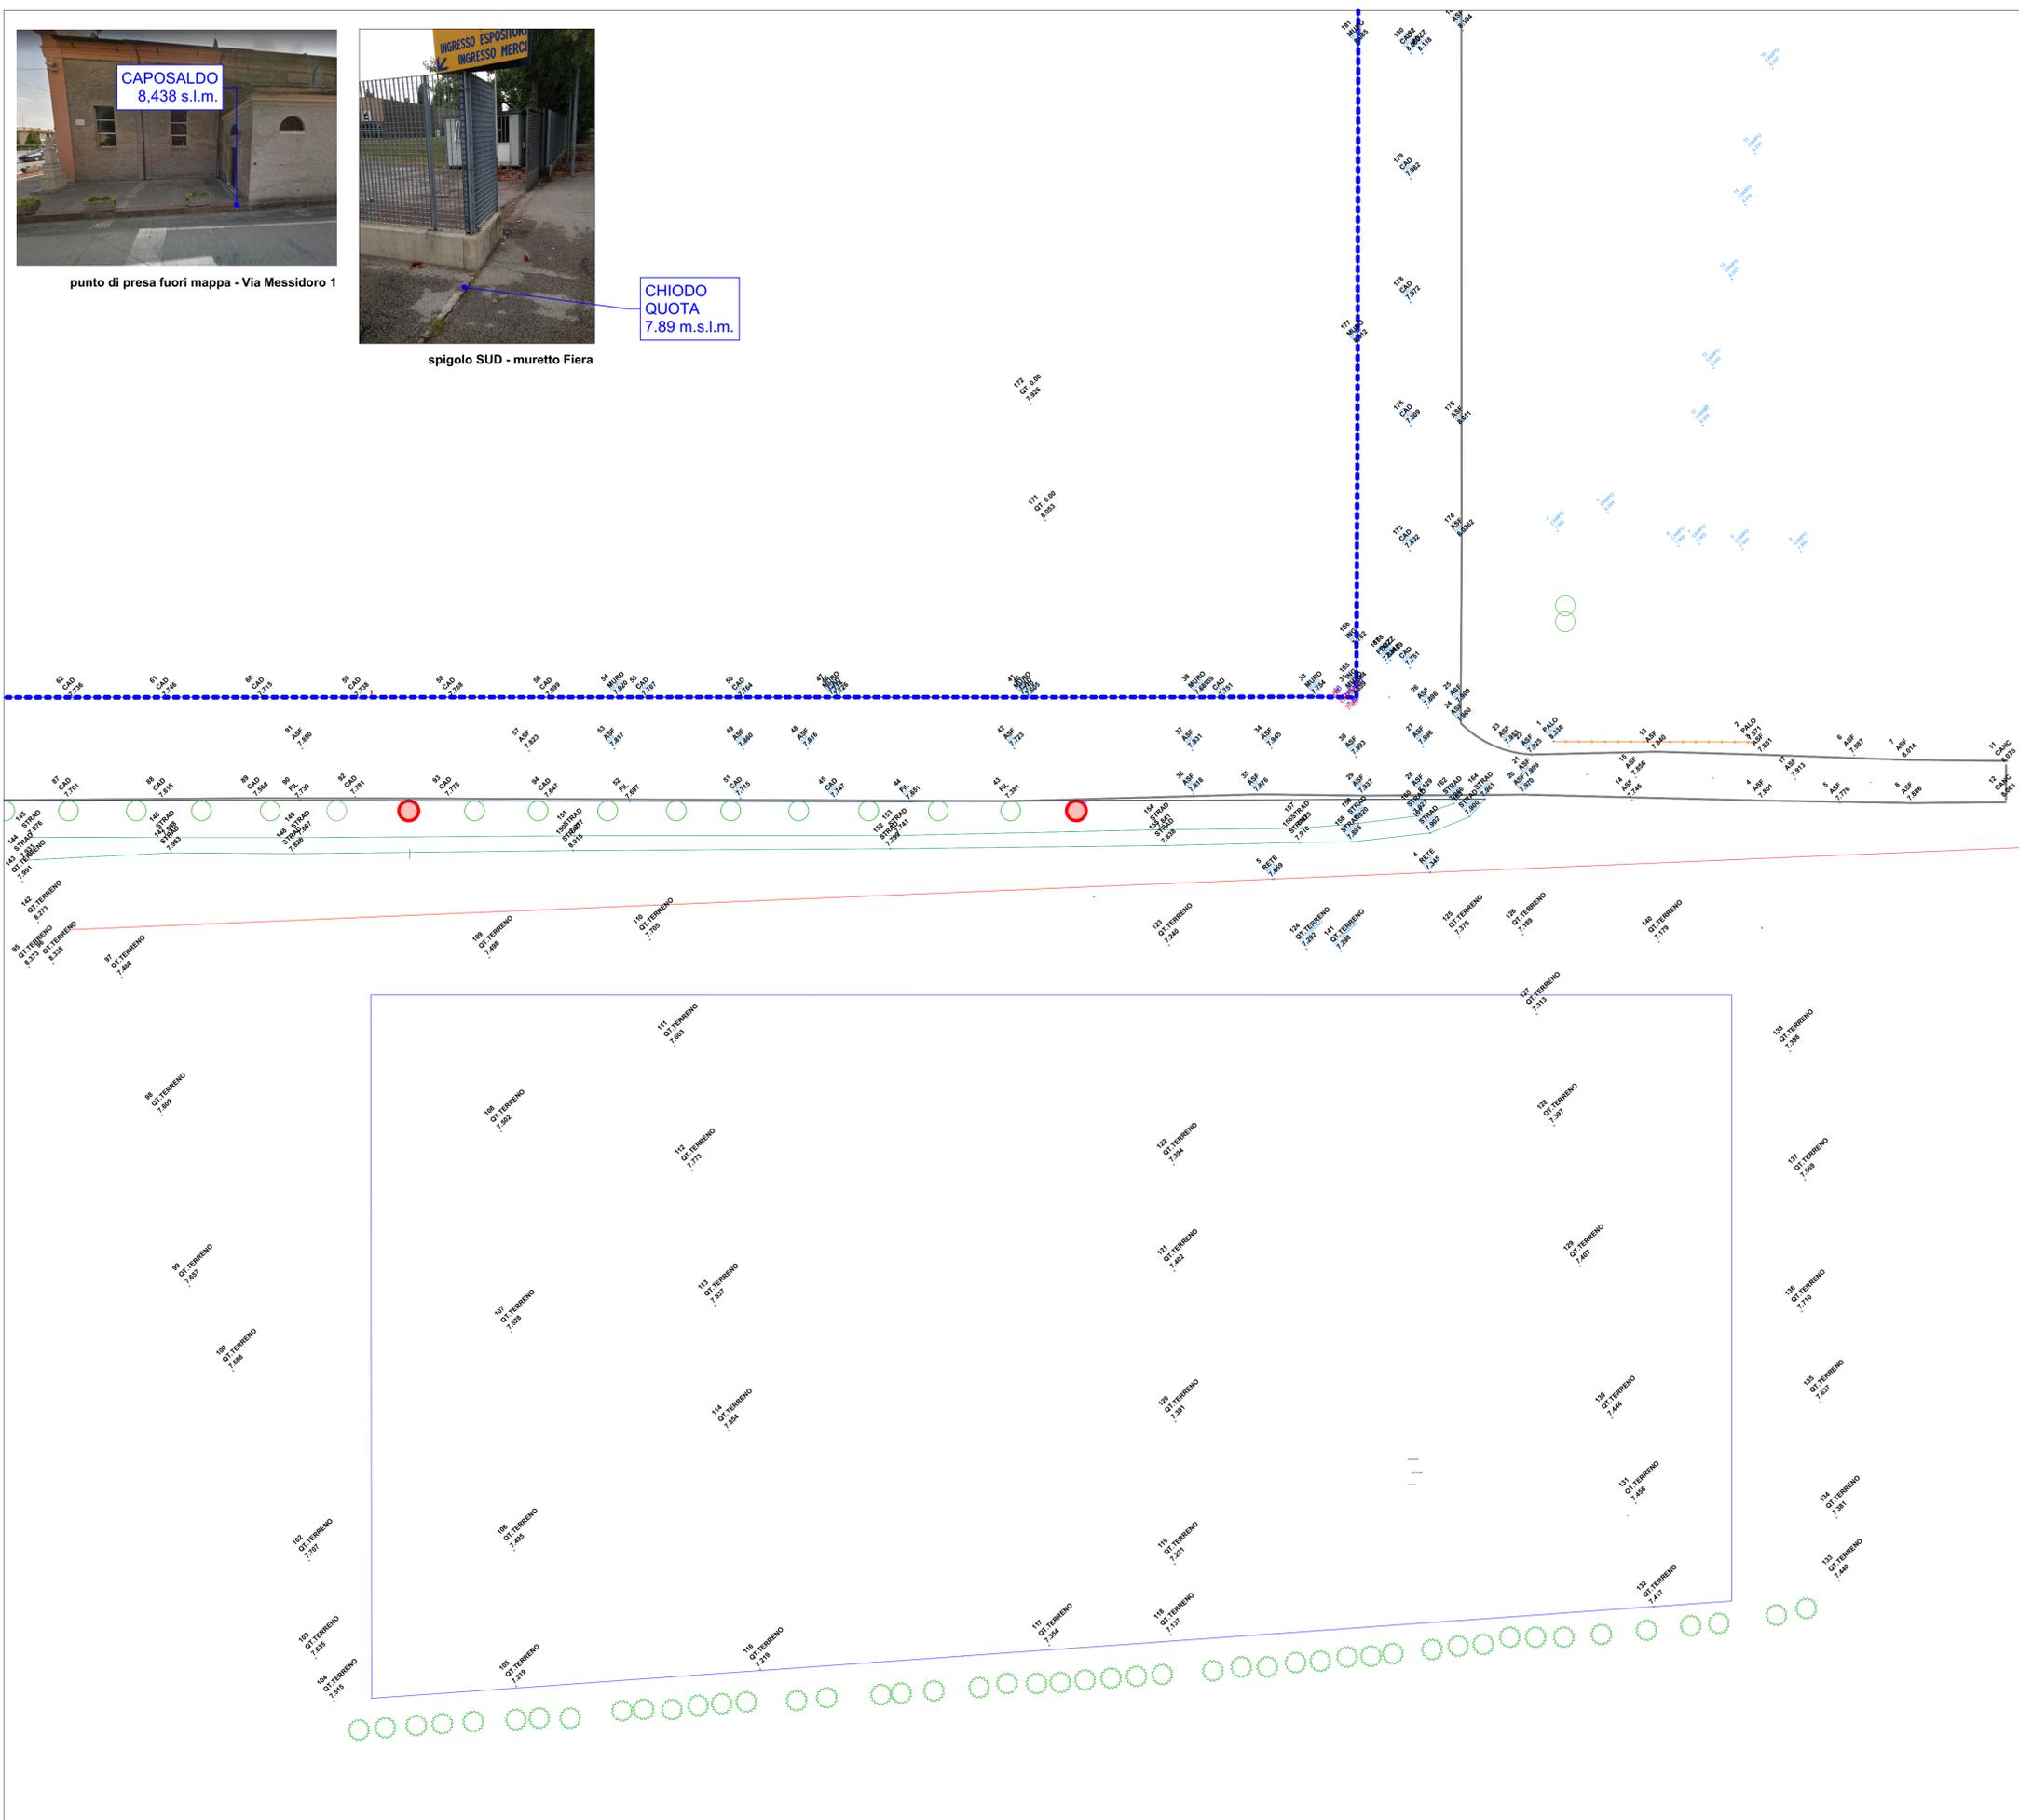

**LEGENDA:**

- + Punti rilievo Planoaltimetrico
- Percorso Ciclabile Attuale
- Cordonata in calcestruzzo
- Alberi Esistenti da Tutelare
- Alberi filare da rimuovere
- Muretto Fiera
- Ciglio Stradale Esistente
- Linea Pali di Illuminazione
- Recinzione Perimetrale Progetto

REGIONE EMILIA ROMAGNA - PROVINCIA DI FERRARA

**PROGETTO ESECUTIVO  
IN VARIANTE AL PROGETTO DEFINITIVO OFFERTO  
NUOVA SEDE DEL CENTRO UNIFICATO PER L'EMERGENZA  
DELLA PROTEZIONE CIVILE A FERRARA**



SCALA: 1:500.

EMISSIONE: 11/10/2018  
REVISIONE: 01

OGGETTO: **INQUADRAMENTO**

IL TECNICO:



DESCRIZ.: **Rilievo Planoaltimetrico**

TAVOLA N°

**A-01.6**

Il presente disegno non può essere riprodotto, né copiato né essere trasmesso a concorrenti o terze persone senza il nostro consenso.

