

Planimetria area Rotatoria


1:500

### 3. L'ADEGUAMENTO / CREAZIONE DI CICLABILI


LA CICLABILE CHE SORGERÀ SULLO STRADELLO CARRABILE (GHIAIA/TERRA) SARÀ CREATA TRAMITE LA RULLATURA E LA STESA DI PAVIMENTAZIONE DRENANTE AI NANO-POLIMERI SPESSORE VARIABILE (CIRCA 10/12 CM.)

- LA CICLABILE CHE SORGERÀ SULLA STRADA ASFALTATA ESISTENTE SARÀ CREATA TRAMITE LA SCARIFICA DEL TAPPETINO DI USURA ESISTENTE E SUCCESSIVAMENTE LA STESA DI PAVIMENTAZIONE DRENANTE AI NANO-POLIMERI: TALE SOLUZIONE CHE PREVEDE LA POSSIBILITÀ DI INTERVENIRE ANCHE CON FINITURE COLORATE GARANTISCE UN NOTEVOLE GRADO DI FINITURA ANCHE ESTETICA, CHE PERMETTERÀ DI QUALIFICARE NOTEVOLMENTE TUTTO L'INTERVENTO VIABILISTICO DI COMPARTO.

### DETTAGLIO CICLOPEDONALE SU STRADA ASFALTATA


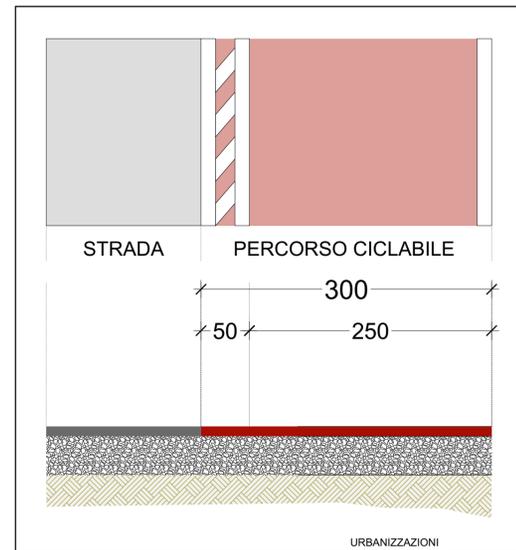


### DETTAGLIO NUOVA PISTA CICLOPEDONALE - FRONTE CERPIC

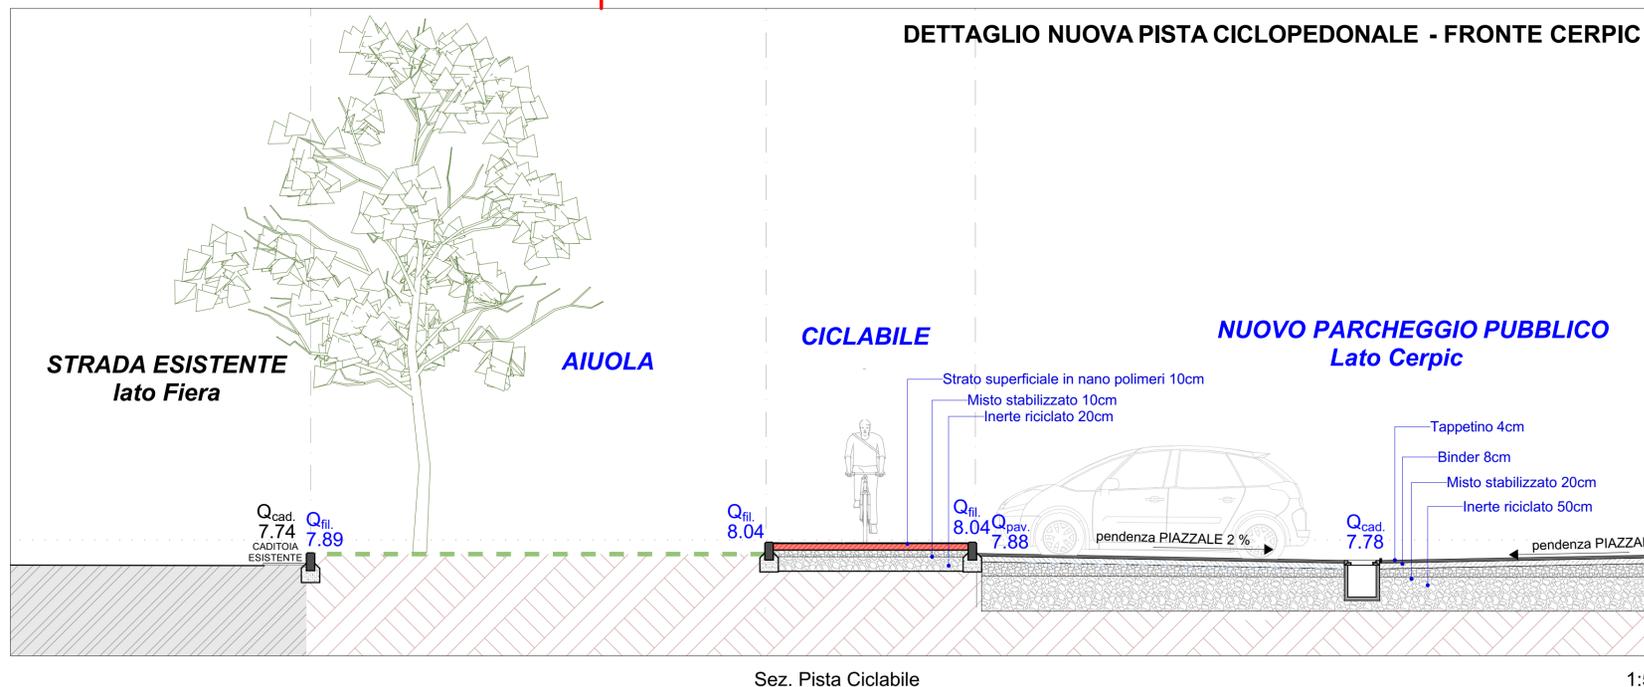

Sez. Pista Ciclabile

1:50

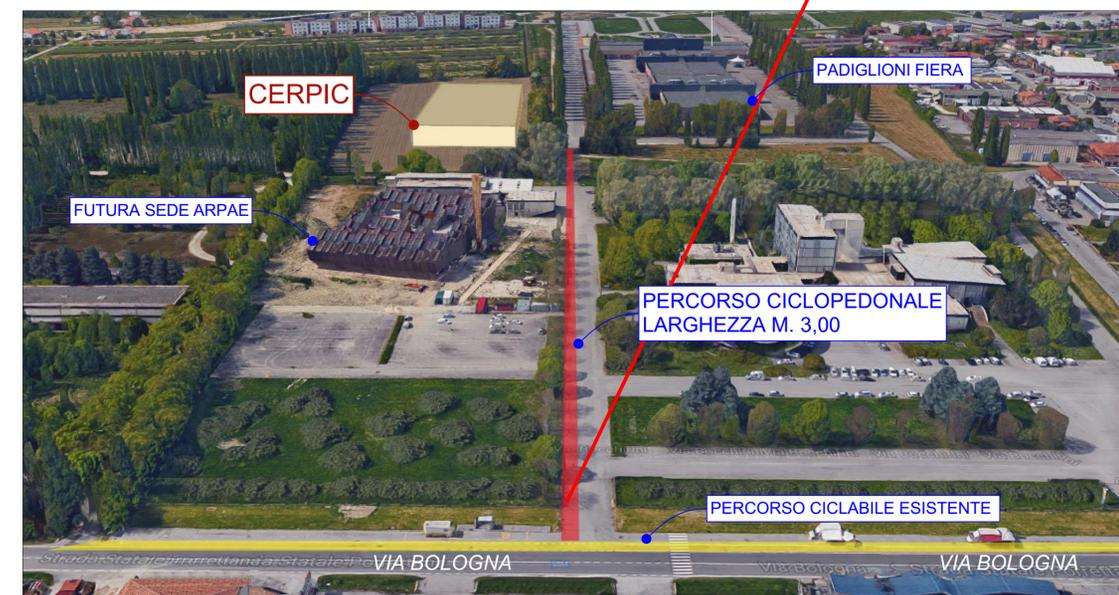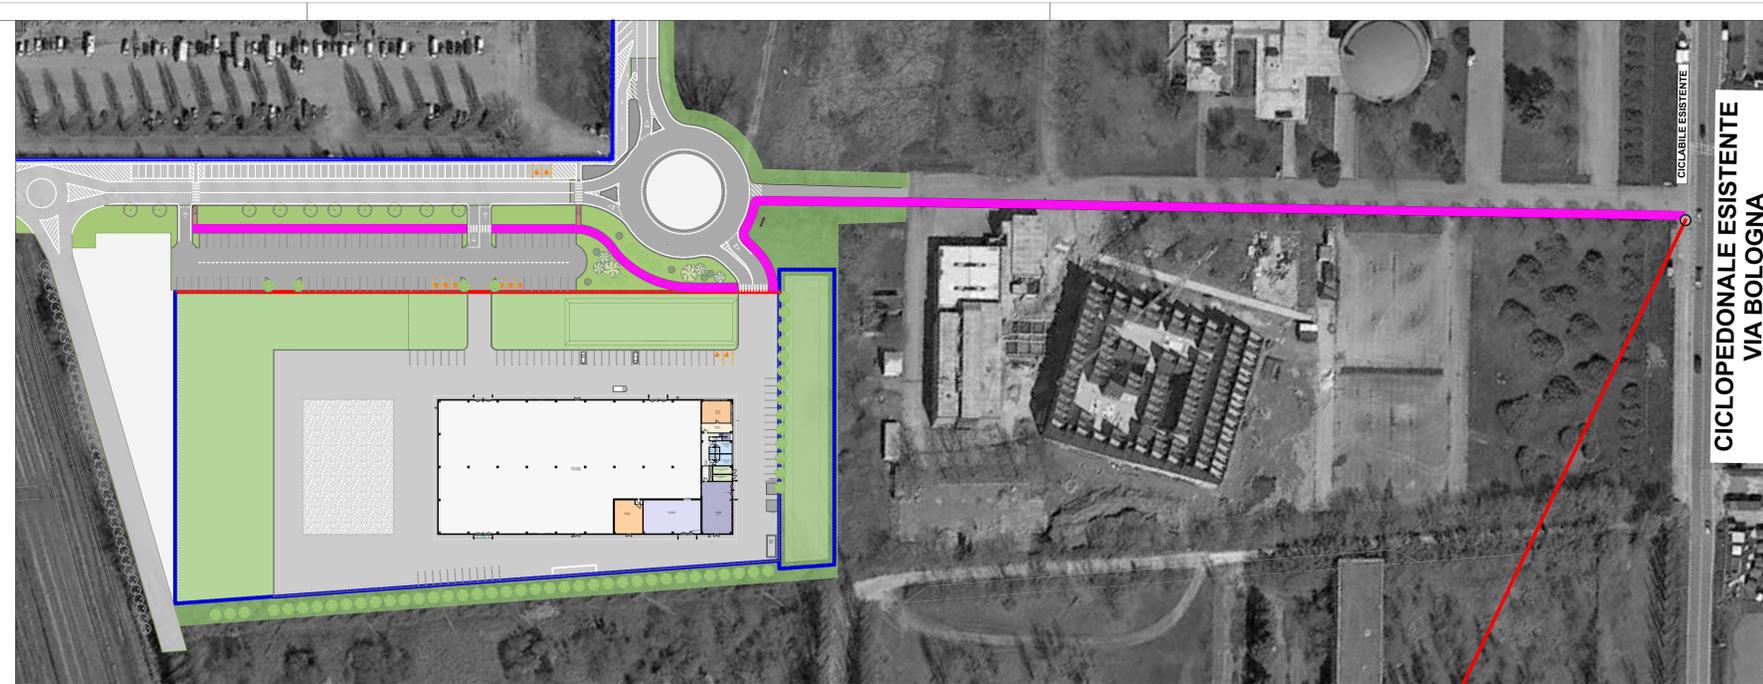

PROSPETTIVA INTERSEZIONE CICLOPEDONALE IN PROGETTO SU VIA BOLOGNA

TIPOLOGIA DI MATERIALI PER CREAZIONE DI CICLOPEDONALE; STRATO SUPERFICIALE DRENANTE, COLORATO

**Mapecrete Drain L**

Additivo liquido per il confezionamento di calcestruzzi drenanti

**DESCRIZIONE DEL PRODOTTO**

Mapecrete Drain L è un additivo a base acquosa di copolimeri appositamente formulati per migliorare le caratteristiche prestazionali dei calcestruzzi drenanti con caratteristiche drenanti.

**QUALITÀ E PRESTAZIONI**

Mapecrete Drain L è un additivo a base acquosa di copolimeri appositamente formulati per migliorare le caratteristiche prestazionali dei calcestruzzi drenanti con caratteristiche drenanti.

**STRATIGRAFIA**

URBANIZZAZIONI (NUOVE CICLABILI)

STRATO SUPERFICIALE DRENANTE (BASE DI NANO-POLIMERI)

MISTO STABILIZZATO

MATERIALE INERTE RICICLATO

**CHRYSO**

**CHRYSO<sup>®</sup>Color BS**

Coloranti in polvere per calcestruzzo

**PIGMENTI**

Rosso Nero Giallo Blu

REGIONE EMILIA ROMAGNA - PROVINCIA DI FERRARA

**PROGETTO ESECUTIVO**

IN VARIANTE AL PROGETTO DEFINITIVO OFFERTO

NUOVA SEDE DEL CENTRO UNIFICATO PER L'EMERGENZA DELLA PROTEZIONE CIVILE A FERRARA

OGGETTO : STATO DI PROGETTO

DESCRIZ. : Dettaglio Pista Ciclopedonale

TAVOLA N° **A-02.10**

IL TECNICO :  
CONSERVATORI • ORDINE DEGLI ARCHITETTI  
ARCHITETTO GIUSEPPE GERVASI 210

REVISIONE : 01

ARCHILINEA GREEN PROJECTS

IMPRESA GENERALE