

## NOTE

La **posa** della segnaletica verticale nell'aiuola spartitraffico della rotatoria dovrà essere la seguente:

- Carota di diametro 10/11 cm, profond 40 cm.
- Inserire un bicchiere in PVC di diamwtro 10 cm.
- Riempire con sabbia 35 cm.
- Getto di CLS gli ultimi 5 cm fino a raso pavimentazione.

La **segnaletica verticale** dovrà essere tutta in classe II° con pellicola ri frangente "a nido d'ape".

La **segnaletica orizzontale** dovrà essere realizzata tutta con vernice in materiale bi-componente.

## SEGNALETICA VERTICALE DIREZIONALE


Essendo la strada di urbanizzazione, area di viabilità secondaria assoggettata ad ordinanze della Polizia Municipale, le quali procurano restrizioni alla libera circolazione in alcune giornate fieristiche durante l'anno, si rimanda l'installazione di segnaletica direzionale ad un incontro congiunto con l'Ufficio Viabilità del Comune di Ferrara prima dell'inizio dei lavori, al fine di capire il corretto posizionamento di detta segnaletica.

## ATTRAVERSAMENTO PEDONALE

Gli attraversamenti pedonali dovranno essere realizzati con sezione totale di 3,50 m di sezione, bicolore con fondo nero e strisce centrali bianche di larghezza 2,50 m

## MARKERS STRADALI IN METACRILATO

Saranno installati dei Markers stradali in metacrilato, bifacciali, bianco/bianco, cm. 10x10, passo 3-5 m. che non sono riportati all'interno della presente tavola per motivi di scala grafica. Verrà eseguito un sopralluogo congiunto con l'ufficio Viabilità del Comune di Ferrara prima dell'inizio della posa dei markers, al fine di valutarne il corretto posizionamento.

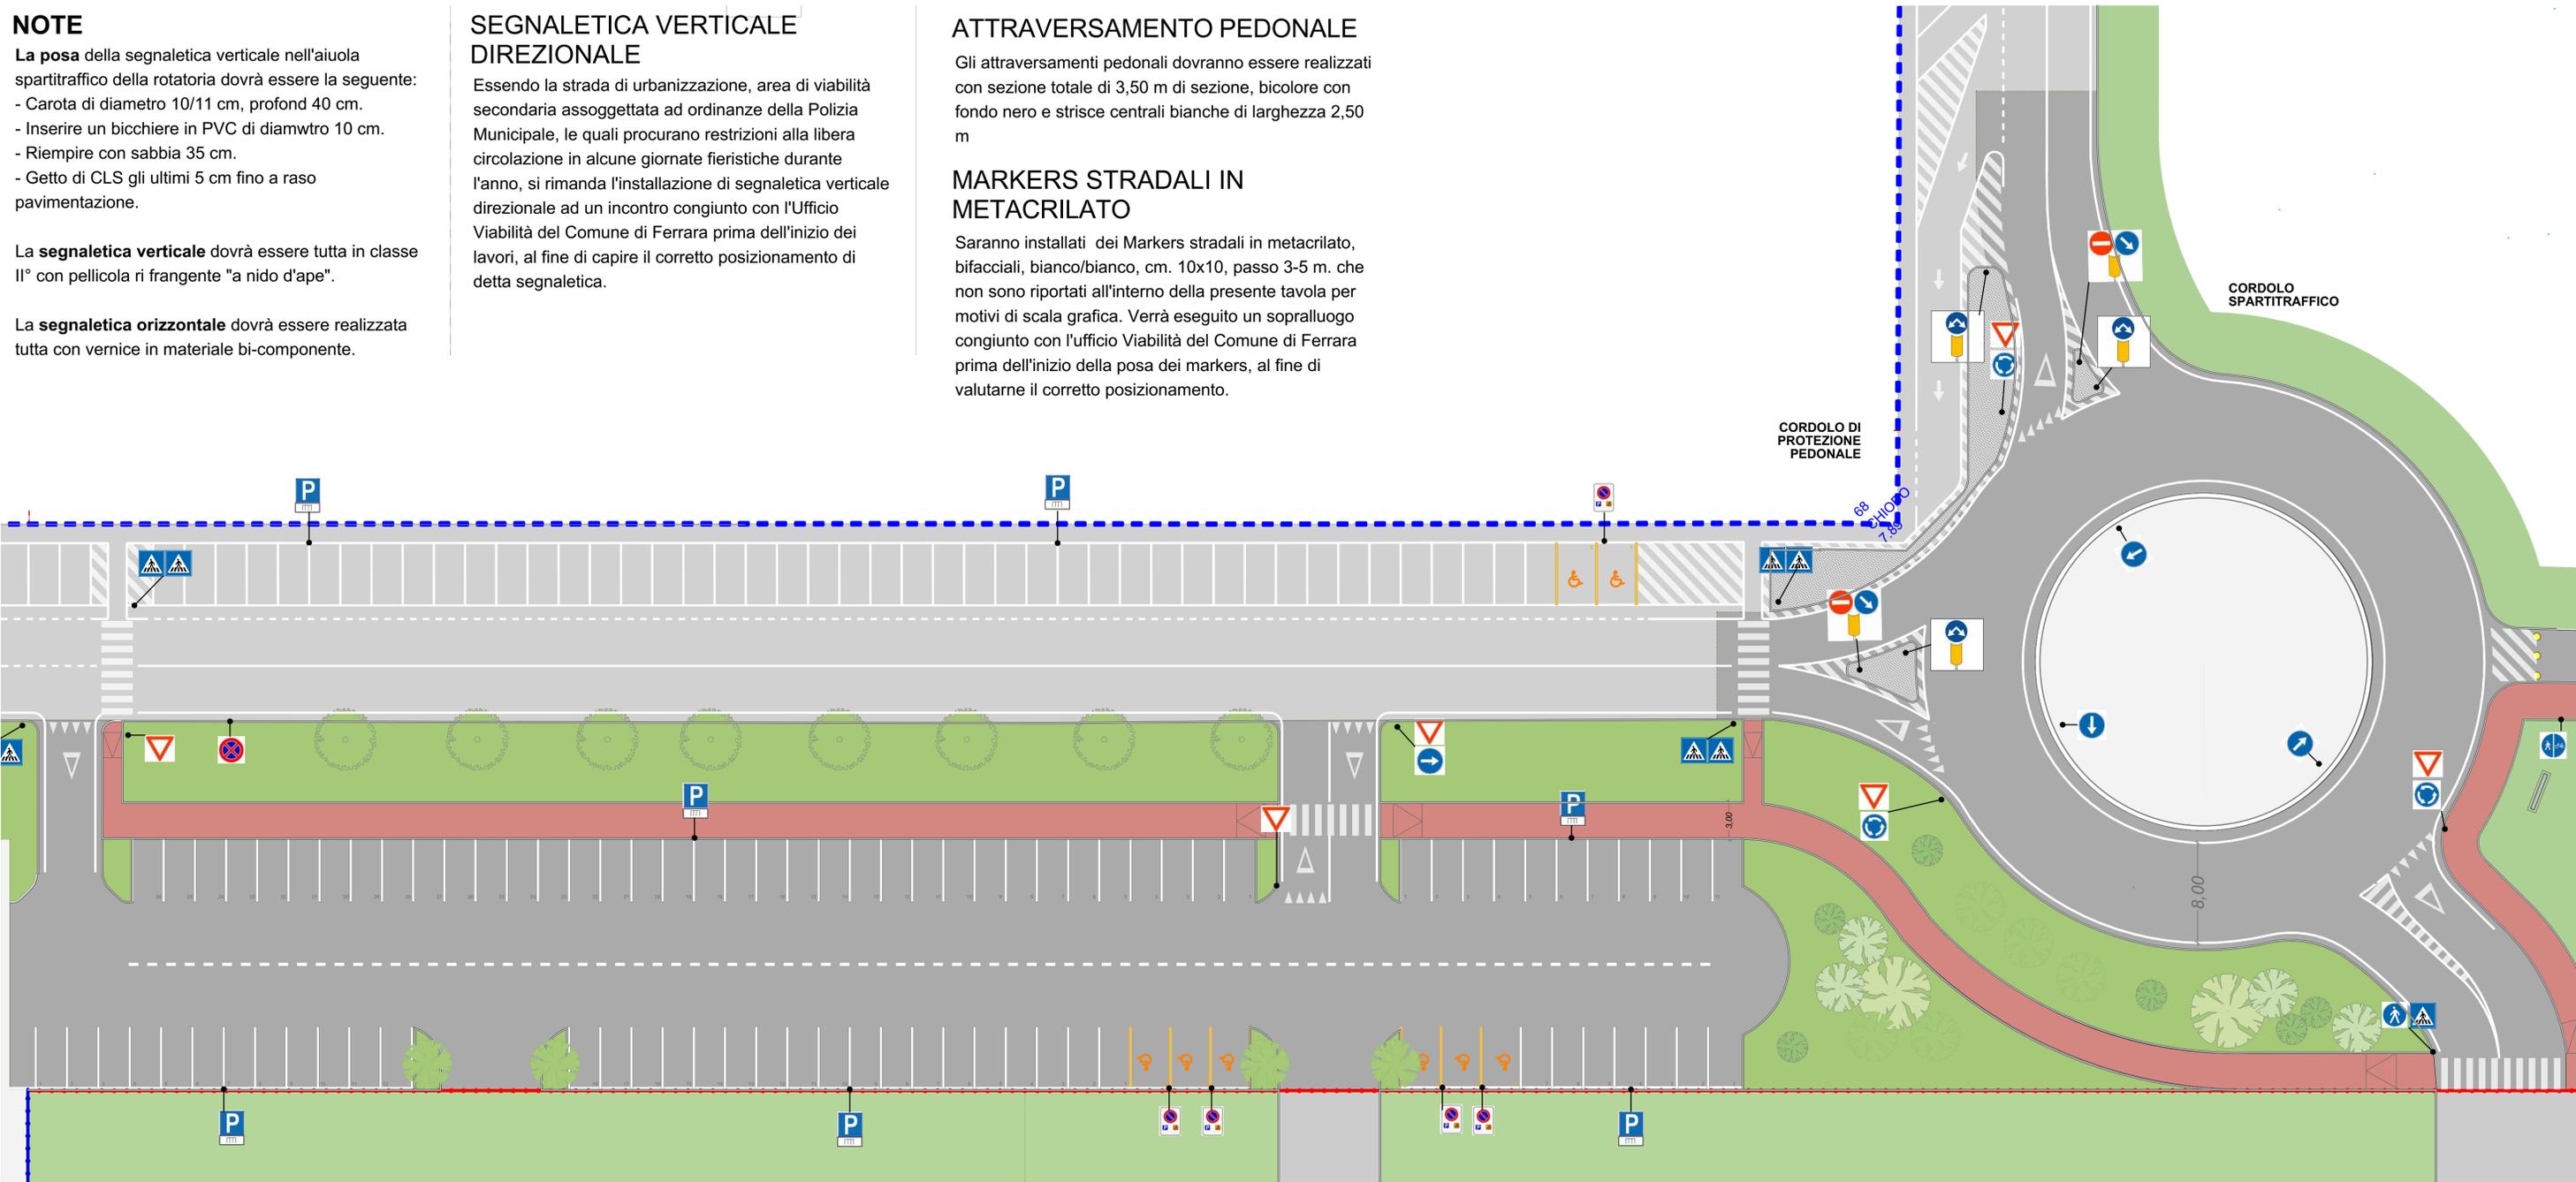

0.

Segnaletica

1:250

REGIONE EMILIA ROMAGNA - PROVINCIA DI FERRARA

**PROGETTO ESECUTIVO  
IN VARIANTE AL PROGETTO DEFINITIVO OFFERTO  
NUOVA SEDE DEL CENTRO UNIFICATO PER L'EMERGENZA  
DELLA PROTEZIONE CIVILE A FERRARA**



SCALA : 1:250, 1:1

EMISSIONE : 09/11/2018

OGGETTO : **STATO DI PROGETTO**

IL TECNICO :

REVISIONE : 01

DESCRIZ. : **Segnaletica**

CONSERVATORI - ORDINE DEGLI ARCHITETTI  
PROVINCIA DI MODENA  
ARCHITETTO  
GIUSEPPE GERVASI  
210

TAVOLA N°

**A-02.11**

Il presente disegno non può essere riprodotto, né copiato né essere trasmesso a concorrenti o terze persone senza il nostro consenso.

**ARCHILINEA**  
GREEN PROJECTS

**ttu**  
IMPRESA GENERALE