



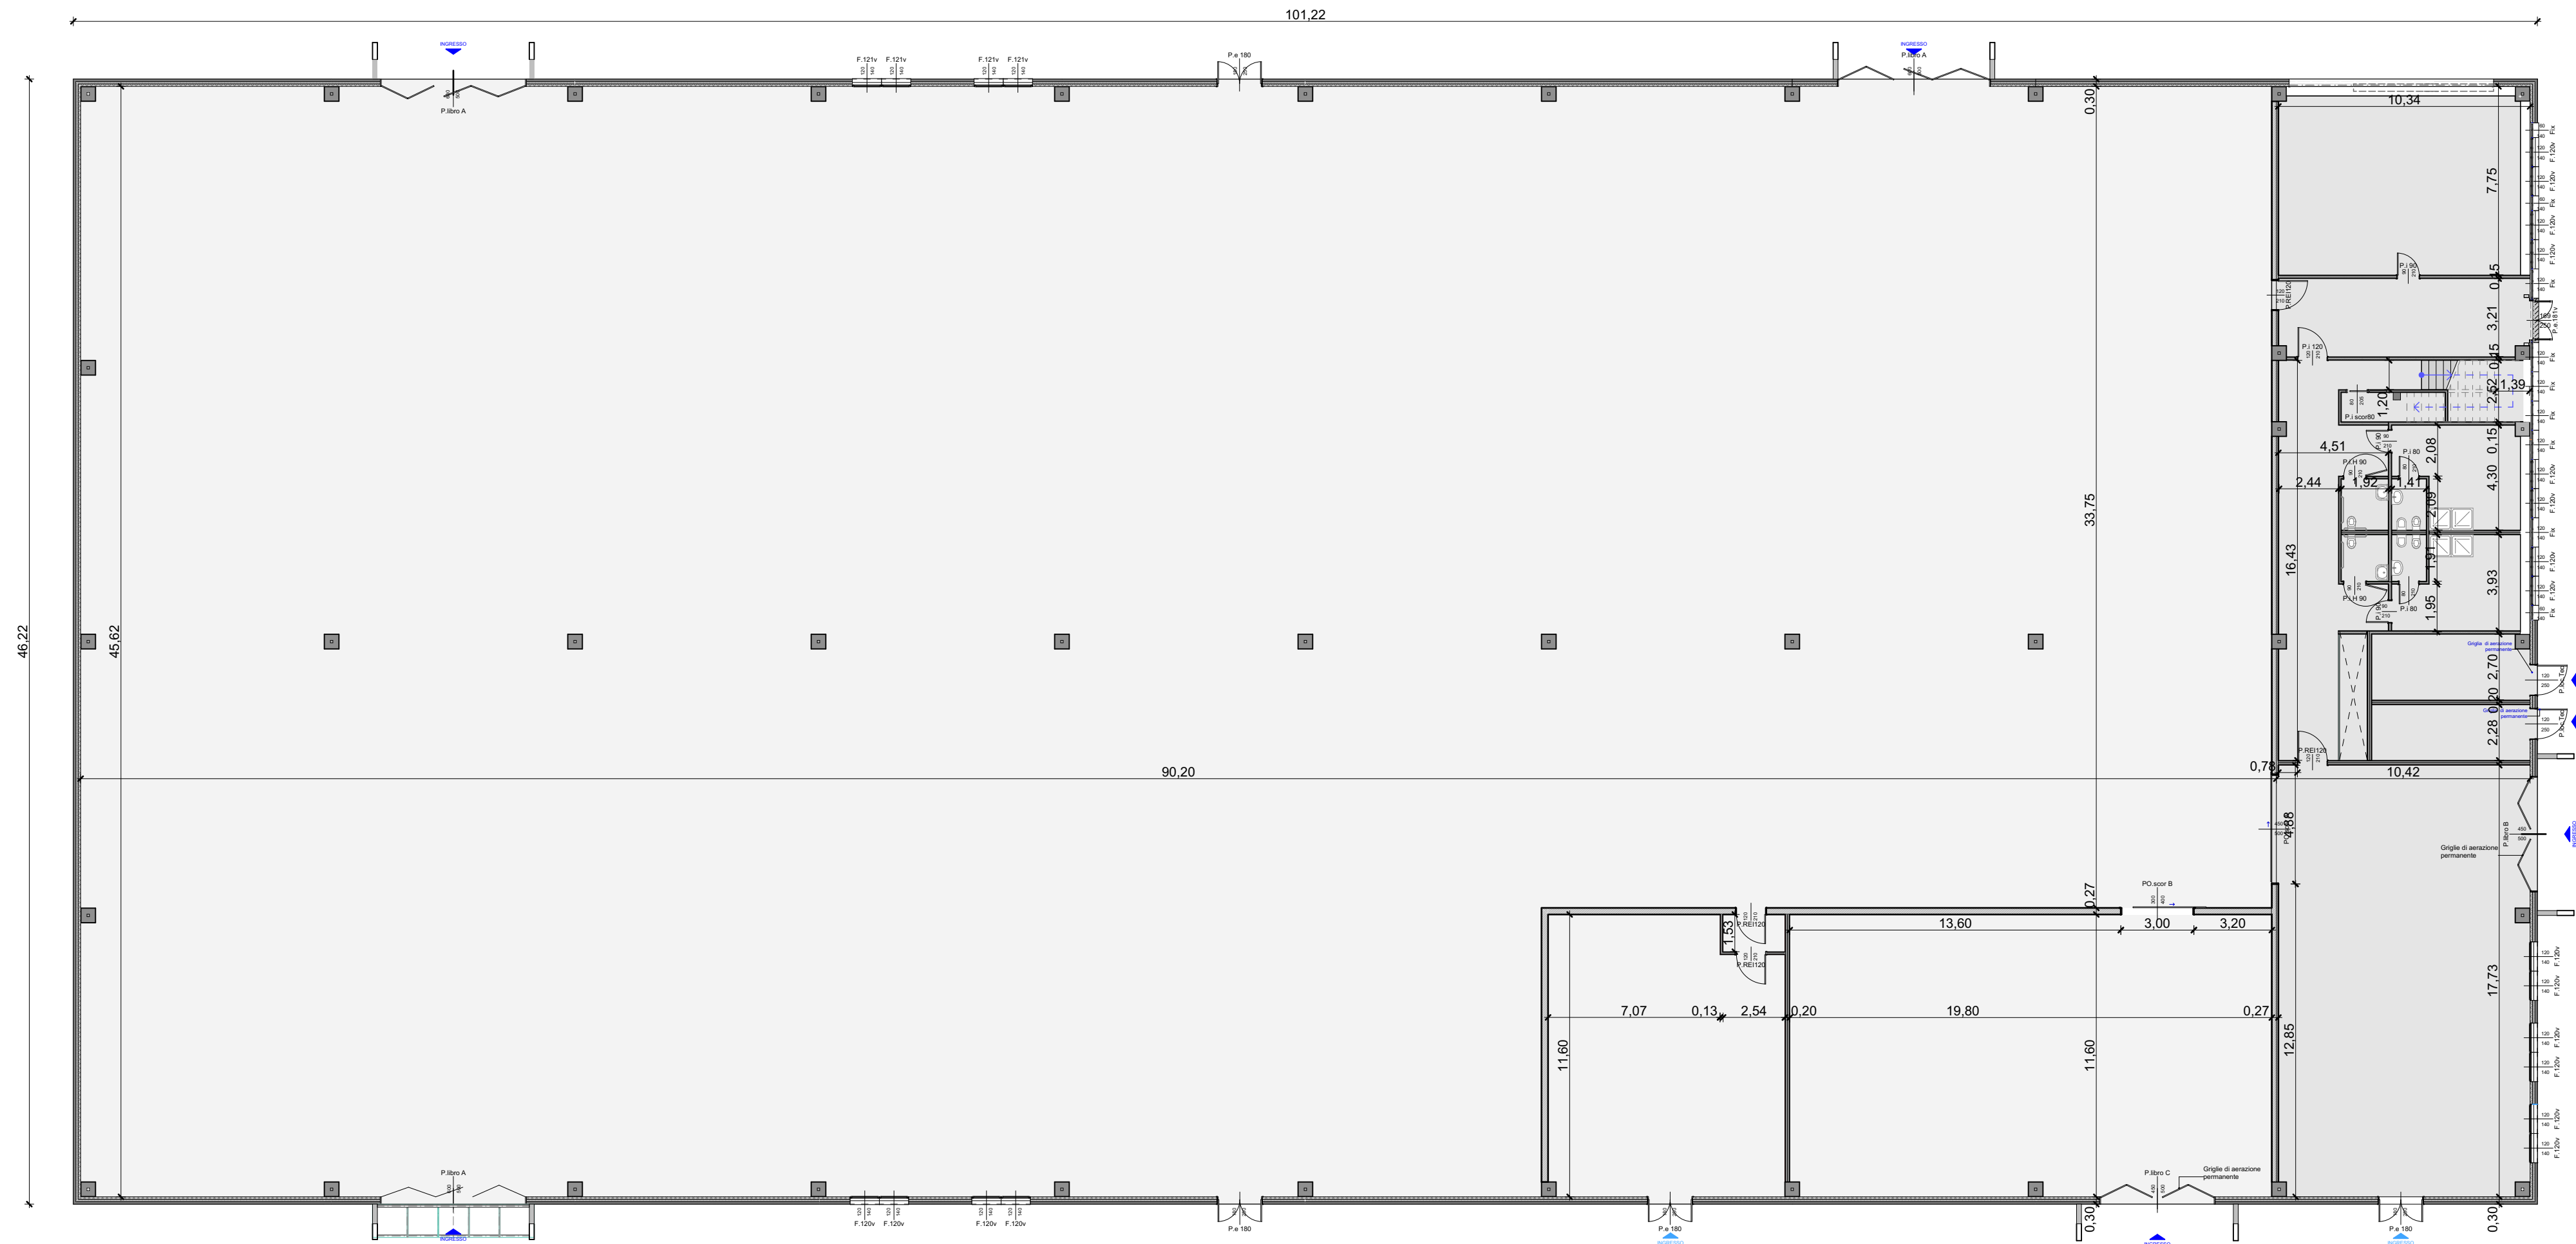

Piano Terra - Quote

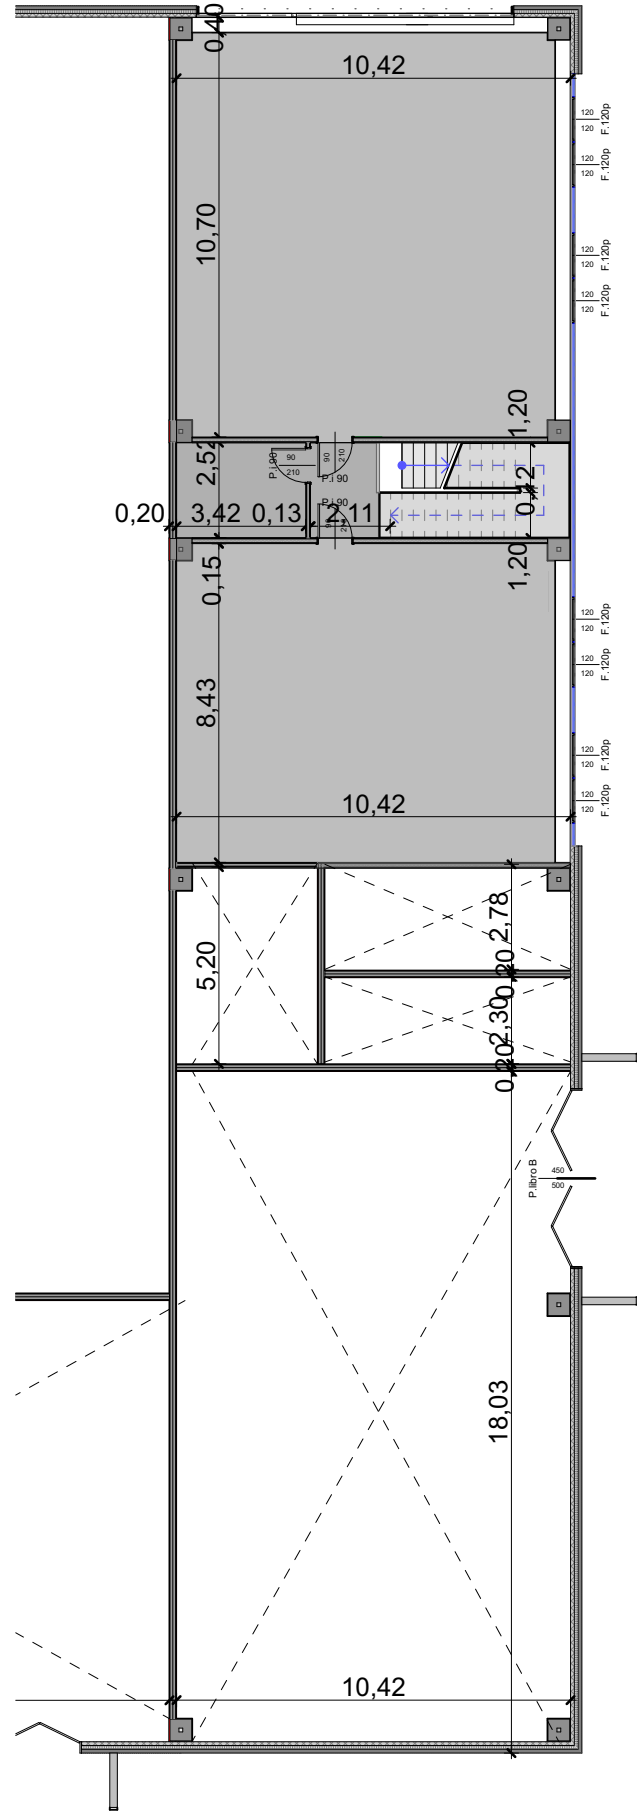


Piano Primo - Quote

ABACO PACCHETTI


PIANO TERRA
(ZONA UFFICIO-SPOGLIATOI)

GRES
CALDANA DI POSA
MASSETTO IMPIANTI
ISOLANTE POLISTIRENE EPS
SOLETTA IN C.A.
STRATO SEPARATORE DI GETTO
PIANO DI POSA IN MISTO
STABILIZZATO
MATERIALE INERTE RICICLATO

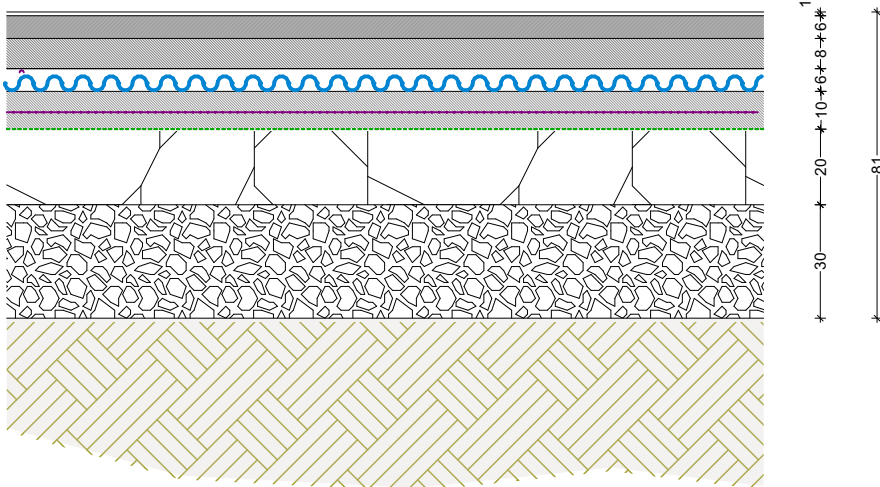


PIANO TERRA
(ZONA MAGAZZINO / LOCALI "FREDDI")

BATTUTO DI CEMENTO
ARMATO CON DOPPIA RETE ELETTROGALDATA
PIANO DI POSA IN MISTO
STABILIZZATO
MATERIALE INERTE RICICLATO
GEOTESSILE NON-TESSUTO

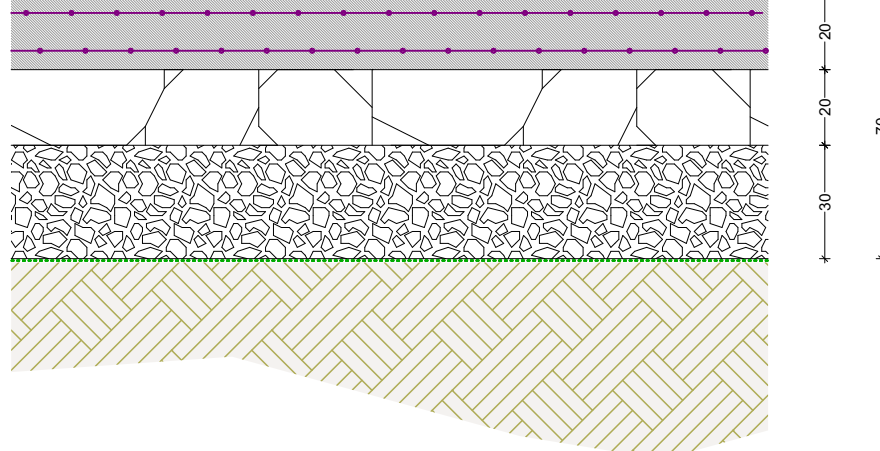

SOPPALCO PIANO PRIMO

PAVIMENTO CERAMICO
CALDANA DI POSA
SOLETTA COLLABORANTE
SOLAIO PREFABBRICATO
TEGOLI "TT"

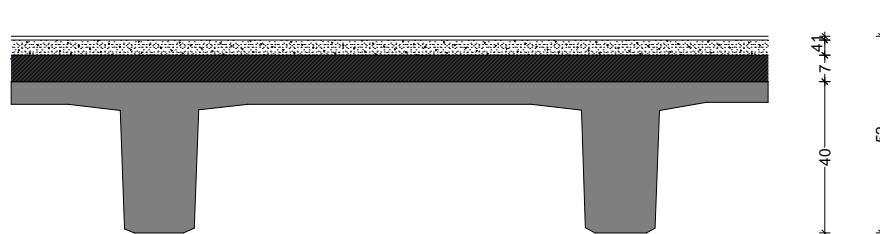

0.

1:200

DESTINAZIONE	AREA PROGETTO mq.	SUP AERAZ RICHIESTA mq.	SUP IN PARETE mq.	SUP APRIBILE COPERTURA mq.	TOT mq.	SUP AERAN NATURALE mq.	RICAMBI D'ARIA
PIANO TERRA							
ARCHIVIO	108,34	1 16	6,77	-	6,84	6,84	6,84>6,77
CARTACEO	229,06	1 30	7,64	22,2	-	22,2	22,2>7,64
AUTORIMESSA	44,21	-	-	-	-	-	-
CORRIDOIO	12,16	-	-	-	-	-	-
DIS.	32,74	-	-	-	-	-	-
INGRESSO	17,17	-	-	-	-	-	-
LOCALE TECNICO	14,81	-	-	-	-	-	-
MAGAZZINO	3740,80	1 16	233,80	13,44	220,59	234,03	234,03>233,80
OFFICINA	182,77	1 16	11,42	10,08	3,42	13,5	13,46>11,42
RIPOSTIGLIO	5,08	-	-	-	-	-	-
SPOGLIATOIO A	20,74	1 10	2,07	3,36	-	3,36	3,36>2,07
SPOGLIATOIO B	19,25	1 10	1,9	3,36	-	3,36	3,36>1,9
UFFICIO	74,24	1 16	4,64	10,08	10,08	10,08	10,08>4,64
W.C.	5,65	-	20 vol/h	-	-	-	estrattore
W.C. H	7,68	-	20 vol/h	-	-	-	estrattore
PIANO PRIMO							
DIS.	7,56	-	-	-	-	-	-
SALA RIUNIONI A	114,53	1 30	3,82	7,2	-	7,2	7,2>3,67
SALA RIUNIONI B	87,62	1 30	2,92	4,8	-	4,8	4,8>2,76
SCALA	17,34	-	-	-	-	-	-

DESTINAZIONE	AREA PROGETTO mq.	SUP ILLUM. RICHIESTA mq.	SUP IN PARETE mq.	SUP IN COPERTURA mq.	TOT mq.	SUP ILLUM NATURALE mq.
PIANO TERRA						
ARCHIVIO	108,34	1 16	6,77	-	6,84	6,84>6,77
CARTACEO	229,06	-	-	13,68	13,68	13,7>0
AUTORIMESSA	44,21	-	-	-	-	-
CORRIDOIO	12,16	-	-	-	-	-
DIS.	32,74	-	-	-	-	4,5>0
INGRESSO	17,17	-	-	-	-	-
LOCALE TECNICO	14,81	-	-	-	-	-
MAGAZZINO	3740,80	1 16	233,80	14,19	232	246,19>234
OFFICINA	182,77	1 8	22,85	10,08	14	24,08>22,08
RIPOSTIGLIO	5,08	-	-	-	-	-
SPOGLIATOIO A	20,74	1 10	2,07	3,36	0	3,36>2,08
SPOGLIATOIO B	19,25	1 10	1,93	3,36	0	3,36>1,87
UFFICIO	74,24	1 8	9,28	10,08	0	10,08>9,09
W.C.	5,65	-	-	-	-	-
W.C. H	7,68	-	-	-	-	-
PIANO PRIMO						
DIS.	7,56	-	-	-	-	-
SALA RIUNIONI A	114,53	1 30	3,82	7,2	-	7,2>3,67
SALA RIUNIONI B	87,62	1 30	2,92	4,8	-	4,8>2,76
SCALA	17,34	-	-	-	-	-

Posizione	Esterno	Esterno	Esterno	Esterno	Esterno	Esterno	Interno	Interno	Interno	Interno	Interno	Interno	Interno	Interno	Interno	Interno	Interno
Legenda posizione in Pianta																	
ID	P.e.180	P.e.181v	P.libroA	P.libroB	P.libroC	P.loc.Tec	P.I.80	P.I.scor80	P.I.80	P.I.90	P.I.90	P.I.90	P.I.90	P.I.120	P.I.H.90	P.REI120	PO.scorA
Quantita'	4	1	3	1	1	2	1	1	1	1	1	2	2	1	2	4	1
Dim. Nominale L x H	1,80x2,50	1,69x2,50	6,00x5,00	4,50x5,00	4,50x5,00	1,20x2,50	0,80x2,10	0,90x2,10	0,80x2,10	0,90x2,10	0,90x2,10	0,90x2,10	0,90x2,10	1,20x2,10	0,90x2,10	1,20x2,10	4,50x5,00
Simbolo 2D																	
Vista dal Lato Opposto al Lato di Apertura																	
Indice di Resistenza al Fuoco	Non definito	Non definito	Non definito	Non definito	Non definito	Non definito	Non definito	Non definito	Non definito	Non definito	Non definito	Non definito	Non definito	Non definito	Non definito	REI 120	REI 120
Uscita di Emergenza																	
Specifiche	-	Fermasporta; Molla di ritorno	Valvola; Porta di passaggio	Griglia areazione; Valvola; Porta di passaggio	Griglia areazione; Valvola; Porta di passaggio	Griglia areazione	Rialzata 3 cm	Rialzata 3 cm	Rialzata 3 cm	Non definito	Non definito	Non definito	Non definito	-	Rialzata 3 cm	Autochiusura REI	Autochiusura REI
Materiale	Acciaio	Vetrato; Alluminio	Pannello rivestito	Pannello rivestito	Pannello rivestito	Acciaio	Laminato	Laminato	Laminato	Laminato	Laminato	Laminato	Laminato	Laminato	Laminato	Acciaio	Acciaio
Tipo di apertura	Con chiave; Maniglione antipanico	Con chiave	Con chiave; Maniglione antipanico	Con chiave; Maniglione antipanico	Con chiave; Maniglione antipanico	Con chiave	Sistema Libero/Occupato	Sistema Libero/Occupato	Sistema Libero/Occupato	Con chiave	Con chiave;	Con chiave	Con chiave;	Con chiave;	Maniglione antipanico	Libero/Occupato	Maniglione antipanico

PORTE

1:2

FINESTRE	
ID	F.120v
Quantita'	18
Dim. Nominale L x H	1,20x1,40
Simbolo 2D	
Vista dal Lato di Apertura	
Colore	
Materiale	Vetrato; Alluminio
Tipo di apertura	Anta Ribalta
Specifiche	-
Schermatura	Zanzariera
Codice LEGGE 10	

INFISSI ESTERNI

REGIONE EMILIA ROMAGNA - PROVINCIA DI FERRARA

PROGETTO ESECUTIVO
IN VARIANTE AL PROGETTO DEFINITIVO OFFERTO
NUOVA SEDE DEL CENTRO UNIFICATO PER L'EMERGENZA
DELLA PROTEZIONE CIVILE A FERRARA

SCAL200, 1:1, 1:2000, 1:2

EMISSIONE: 17/09/2018
REVISIONE: 0

OGGETTO : STATO DI PROGETTO
DESCRIZ. : Quote, Pacchetti e Abachi
TAVOLA N°
A-02.5

CONSERVATORI - ORDINE DEGLI ARCHITETTI
PROVINCIA DI BOLOGNA
ARCHITETTO
GIUSEPPE GERVASI
210

Il presente disegno non può essere riprodotto, né copiato né essere trasmesso a concorrenti o terze persone senza il nostro consenso.

ARCHILINEA
GREEN PROJECTS