


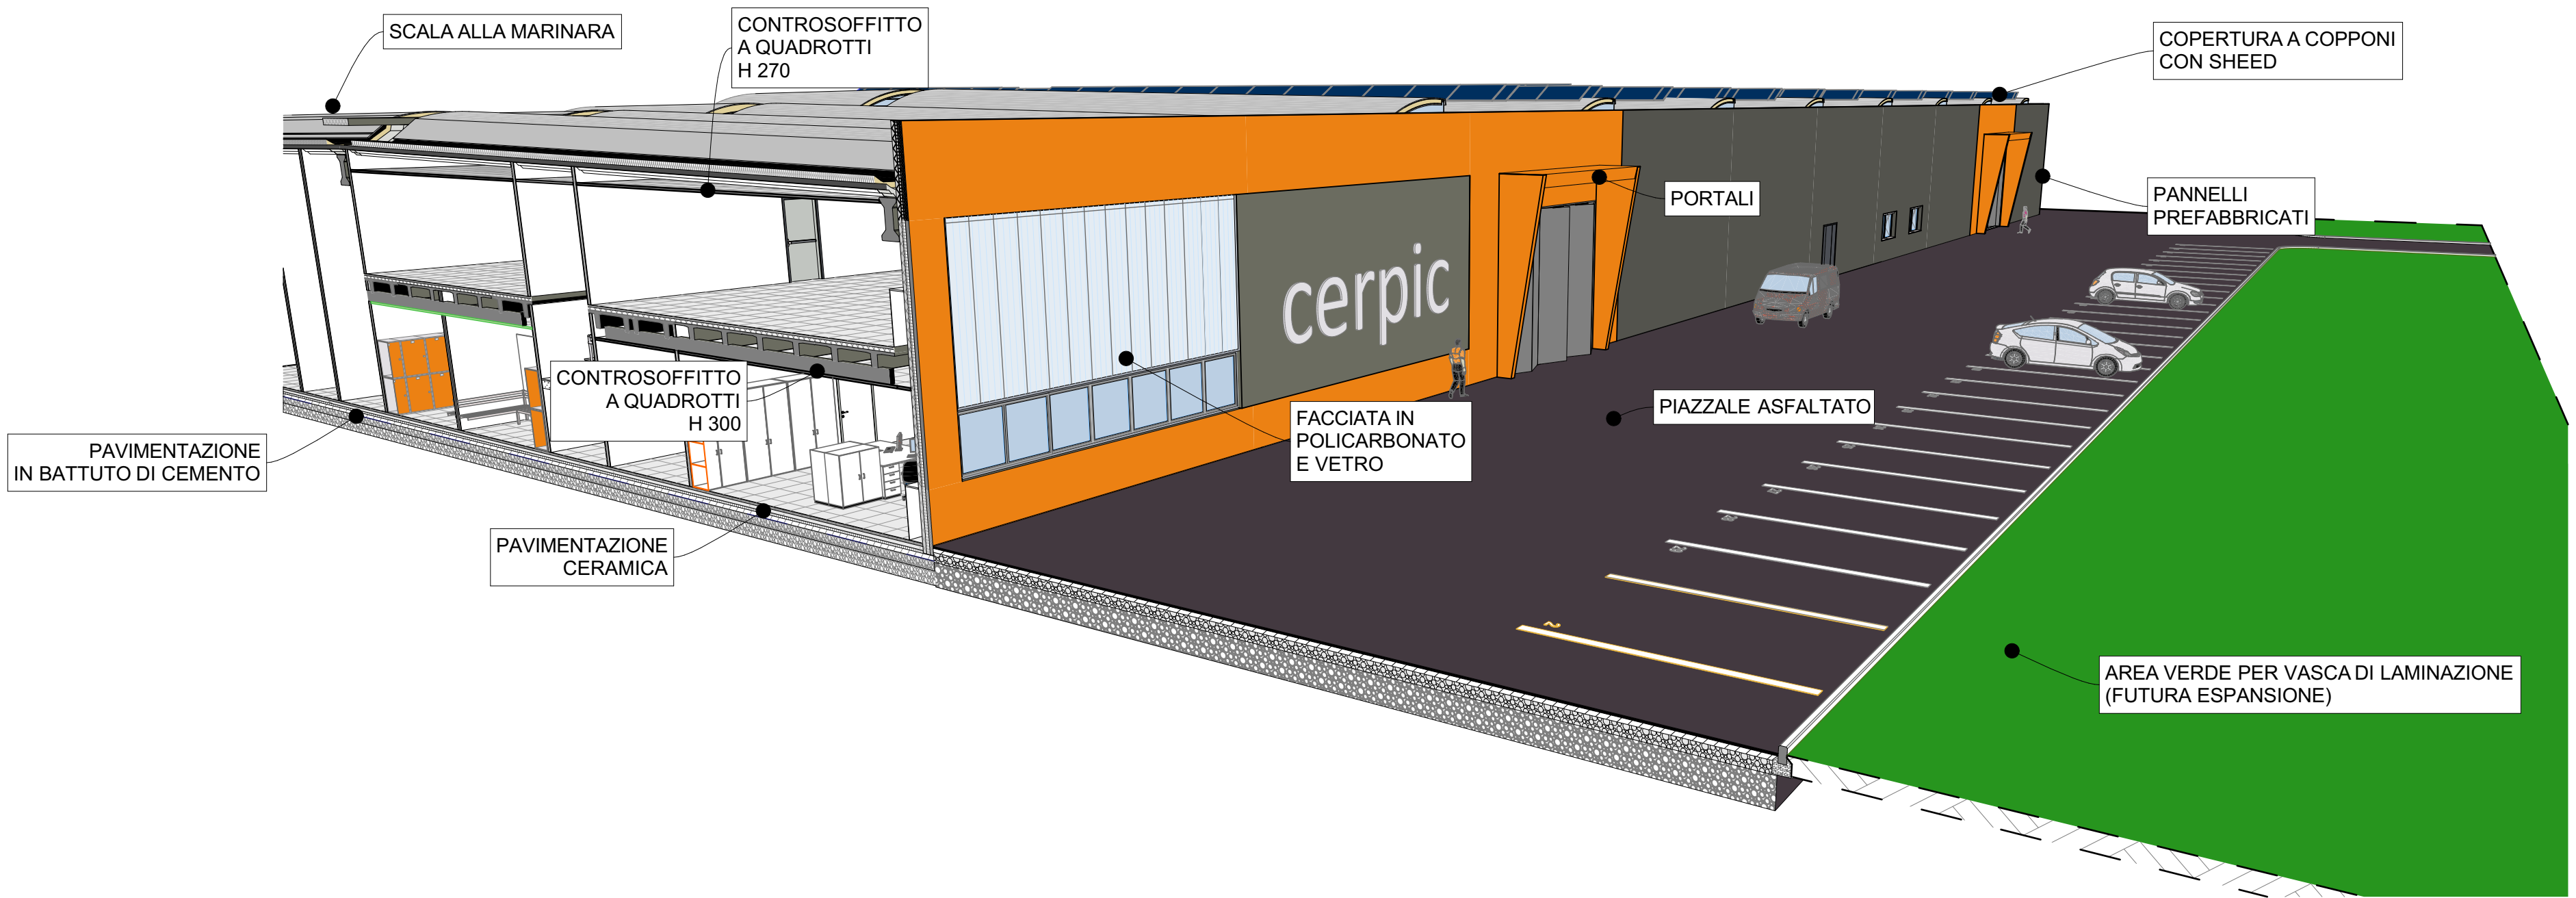

REGIONE EMILIA ROMAGNA - PROVINCIA DI FERRARA		
PROGETTO ESECUTIVO IN VARIANTE AL PROGETTO DEFINITIVO OFFERTO NUOVA SEDE DEL CENTRO UNIFICATO PER L'EMERGENZA DELLA PROTEZIONE CIVILE A FERRARA		
SCALA : 1:35,65 IL TECNICO : 	EMISSIONE: 17/09/2018 REVISIONE: 0	OGGETTO : RENDER E DETTAGLI ARCHITETTONICI DESCRIZ. : Viste tridimensionali TAVOLA N° A-03.1
Il presente disegno non può essere riprodotto, né copiato né essere trasmesso a concorrenti o terze persone senza il nostro consenso.		