

**LEGENDA RETE ENEL**

- ALLACCIAMENTO ALLA RETE ESISTENTE DA REALIZZARSI A CURA DELL'ENEL
- TUBO CORRUGATO RINFORZATO A DOPPIA CAMERA Ø160 INTERNO A NORMA CEI 23-46 TIPO "N"
- TUBO CORRUGATO RINFORZATO A DOPPIA CAMERA Ø125 INTERNO A NORMA CEI 23-46 TIPO "N"
- 00 NUMERO DEI TUBI CORRUGATI
- ▣ CABINA ENEL (mod. DG 2061)
- ▣ POZZETTO IN CAV TIPO RINFORZATO 80x80 INTERNO CON CHIUSINO IN GHISA (D400)
- ▣ POZZETTO IN CAV TIPO RINFORZATO 100x100 INTERNO CON CHIUSINO IN GHISA (D400)
- ▣ ARMADIETTO DI SEZIONAMENTO 47x17x110 (POSA A CURA DELL'ENEL)

**LEGENDA RETE TELECOM**


- TUBO CORRUGATO (HPDE) Ø125
- LINEA AEREA ESISTENTE
- ▣ POZZETTO 60x60 PREFABBRICATO IN CLS CON CHIUSINO IN GHISA SFEROIDALE CLASSE D400
- ▣ POZZETTO 60x120 PREFABBRICATO IN CLS CON CHIUSINO DOPPIO IN GHISA SFEROIDALE CLASSE D400
- COLONNINA DI DISTRIBUZIONE

**LEGENDA RETE IDRICA**


- RETE IDRICA ESISTENTE
- RETE IDRICA DI PROGETTO
- NODO
- IDRANTE STRADALE SOPRASSUOLO

**LEGENDA RETE GAS**

- CONDOTTA ESISTENTE
- CONDOTTA DI PROGETTO

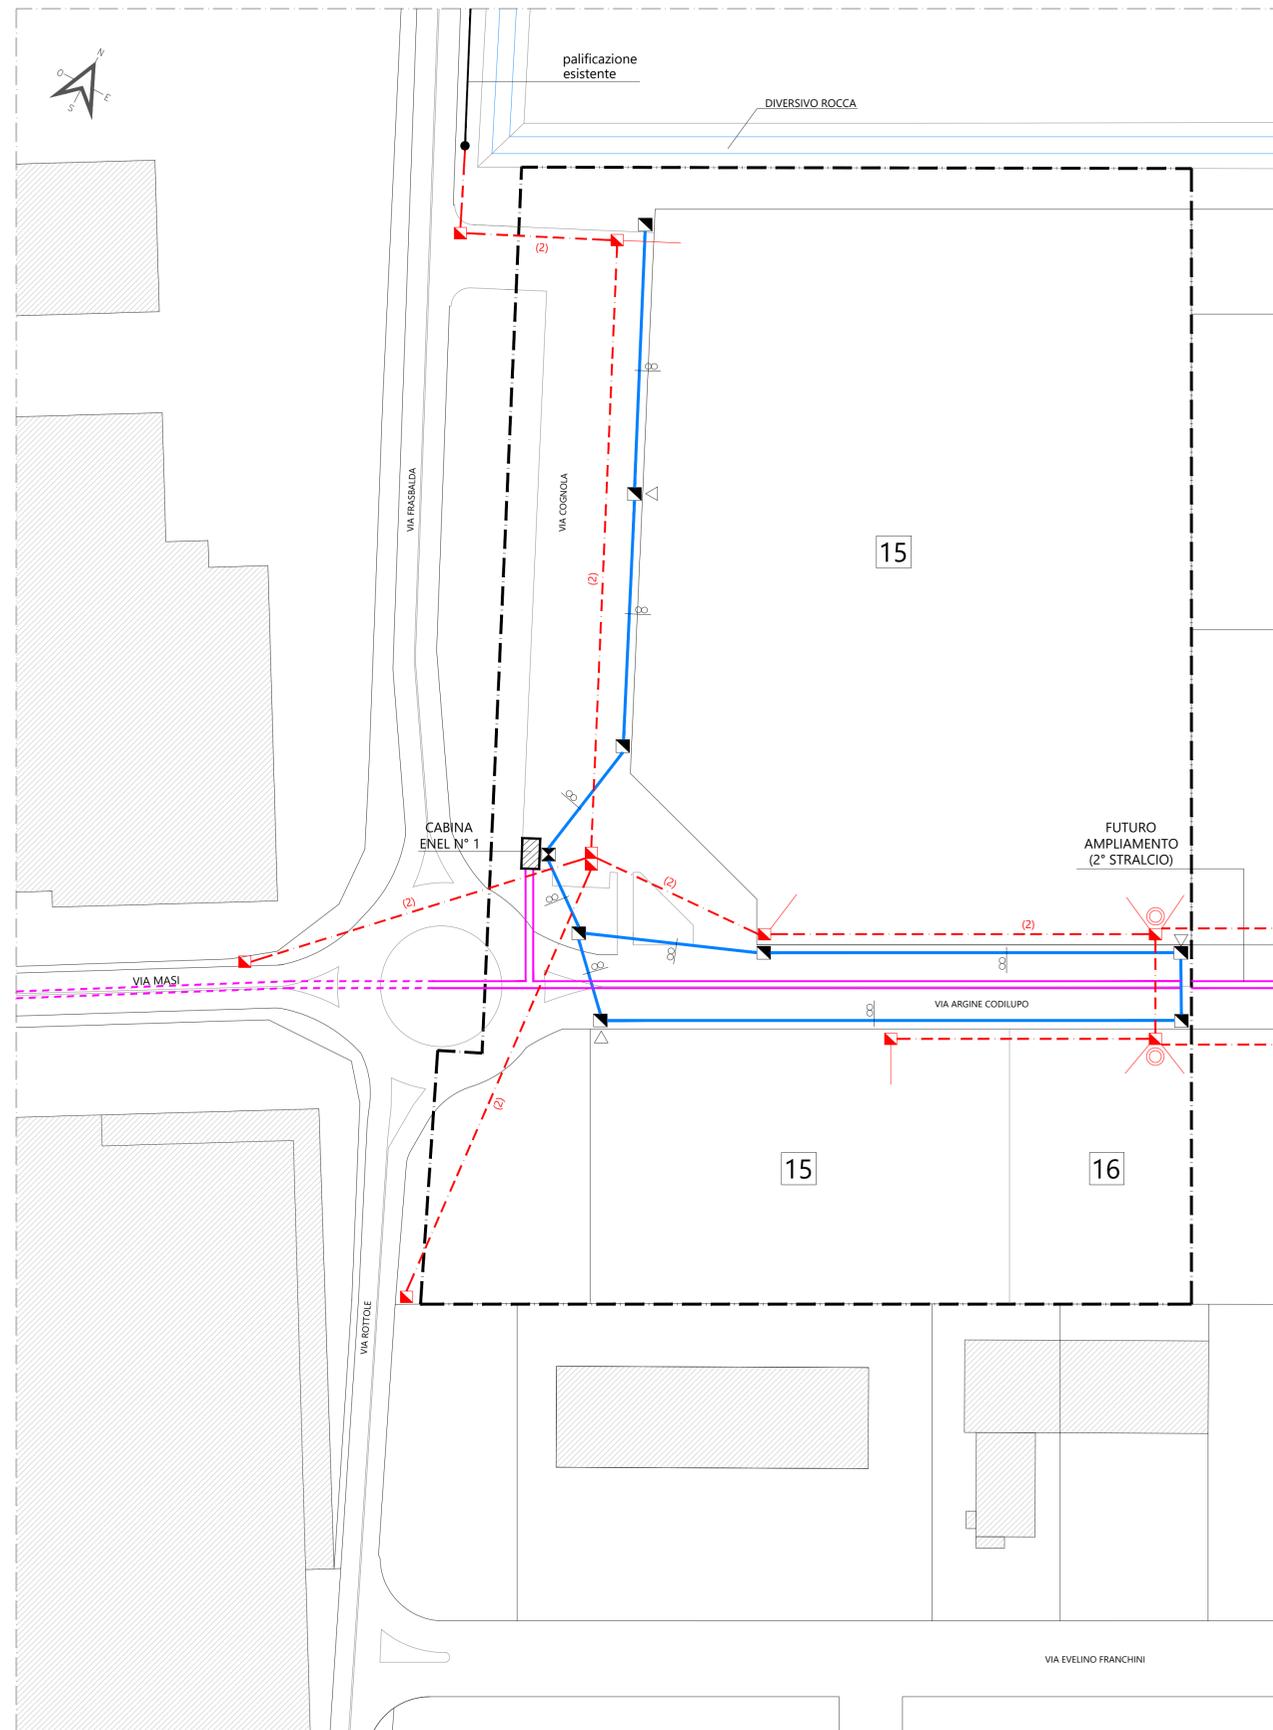

RETE ENEL - RETE TELECOM  
PLANIMETRIA STATO DI FATTO CONCESSIONATO NON OGGETTO DI VARIANTE (1:500)

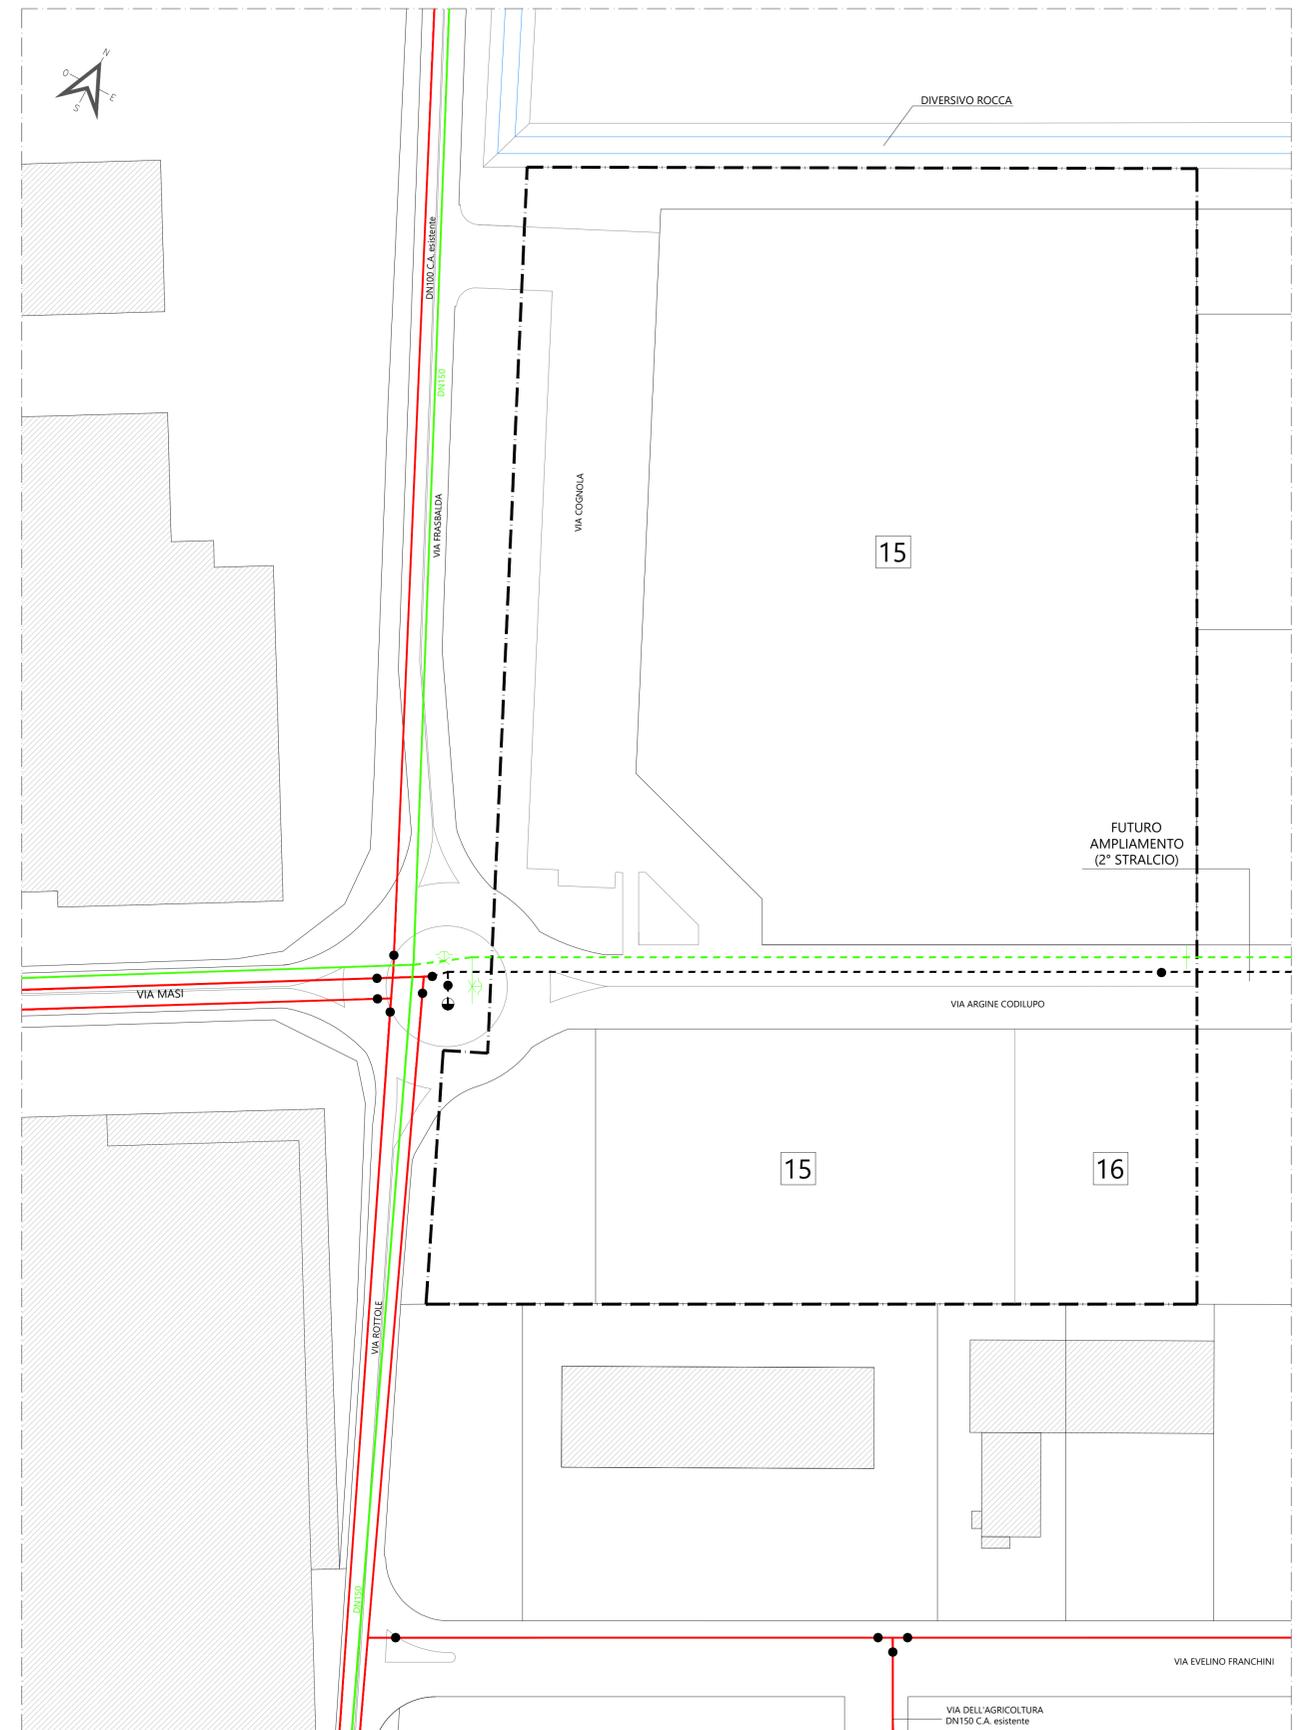

RETE IDRICA - RETE GAS  
PLANIMETRIA STATO DI FATTO CONCESSIONATO NON OGGETTO DI VARIANTE (1:500)

Arch. LAURA GHEDINI Via Alberto Lollio, 18 - Ferrara Tel. 3201966283				Progetto VARIANTE AL PIANO PARTICOLAREGGIATO OPERE DI URBANIZZAZIONE PRIMARIA RELATIVE A NUOVO INSEDIAMENTO PER ATTIVITA' ARTIGIANALI E COMMERCIALI (1° STRALCIO FUNZIONALE)			
Arch. MICHELE MAINI Via G. Pesci, 126 - Ferrara Tel. 3397848027				Località Via Cognola - Via Argine Codilupò SAN BARTOLOMEO IN BOSCO (FE)			
Committente IMMOBILI S.R.L.				firma _____			
Data Marzo 2019	Aggiorn. <b>3</b>	Scala 1:500	Tavola <b>6</b>	Titolo RETE ENEL - RETE TELECOM RETE IDRICA - RETE GAS COME DA STATO DI FATTO			