


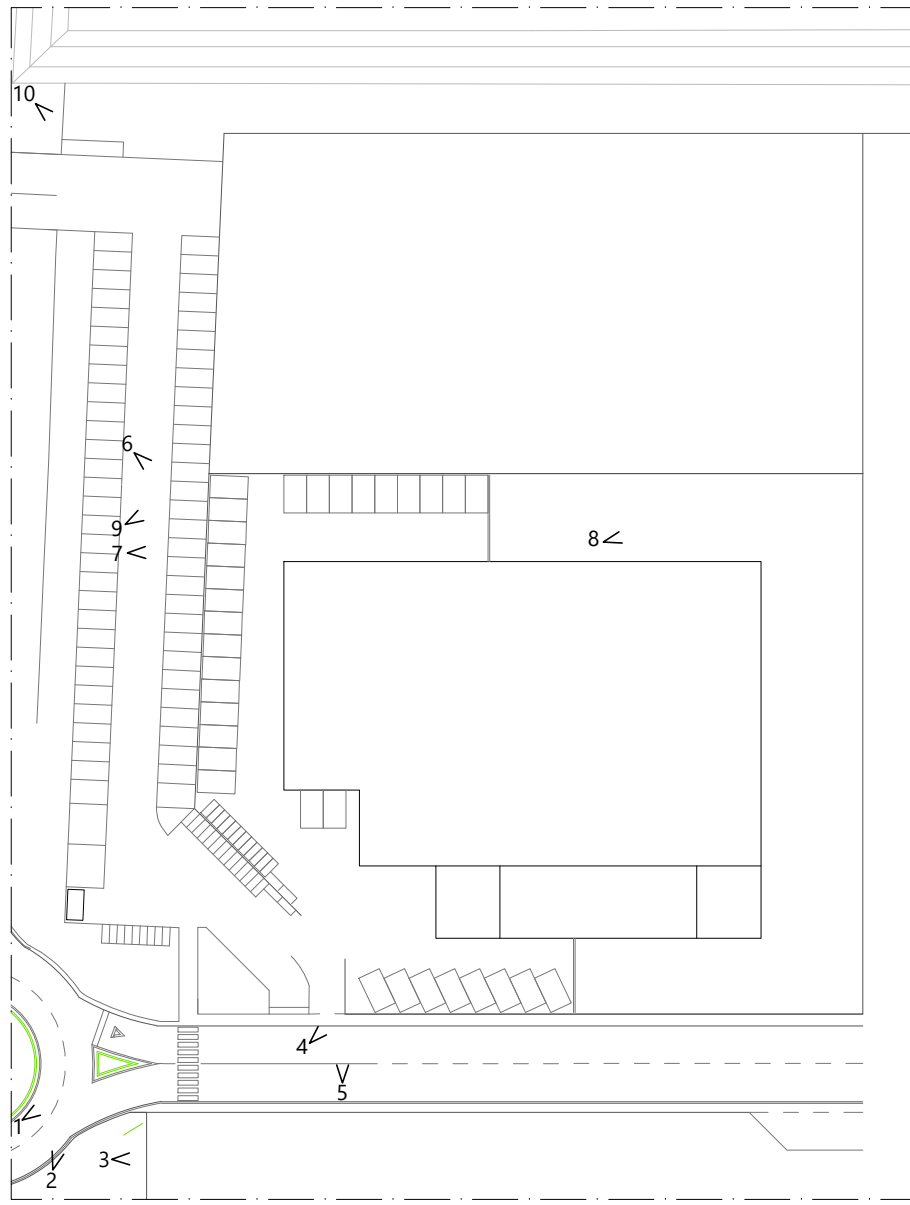

PLANIMETRIA CON PUNTI DI RIPRESA FOTOGRAFICI



FOTO 1



FOTO 2



FOTO 3



FOTO 4



FOTO 5



FOTO 6



FOTO 7




FOTO 8




FOTO 9




FOTO 10

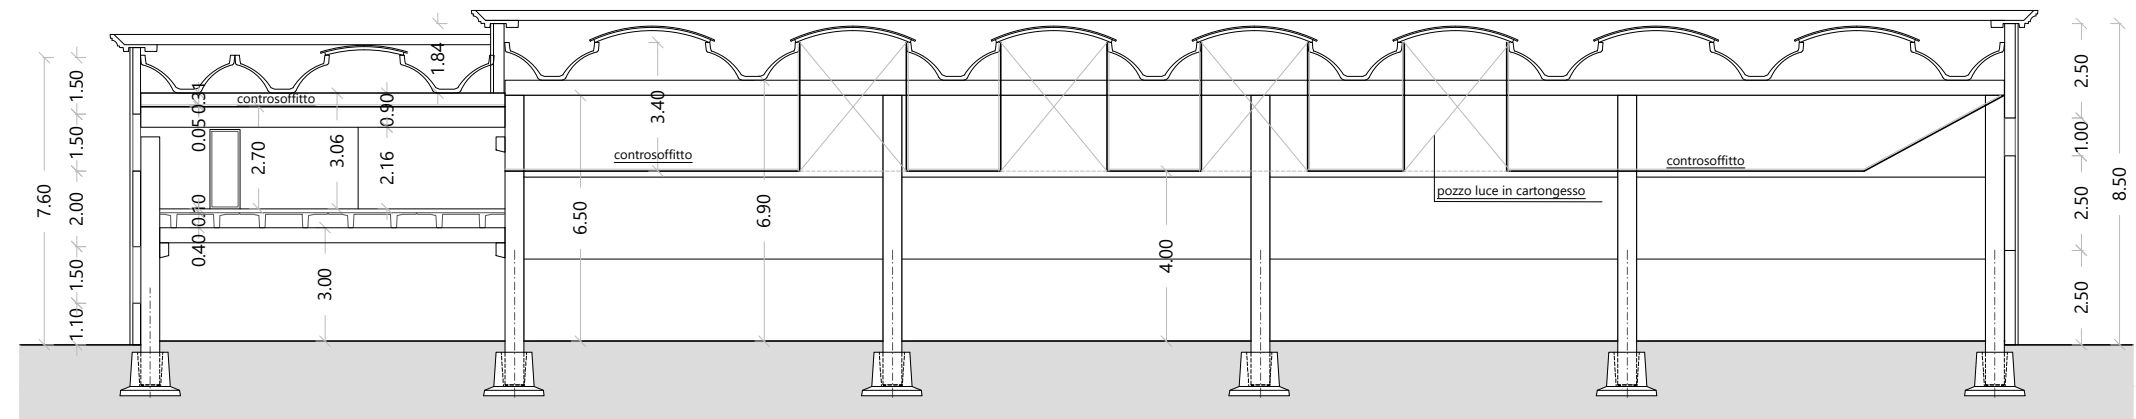

SEZIONE A-A

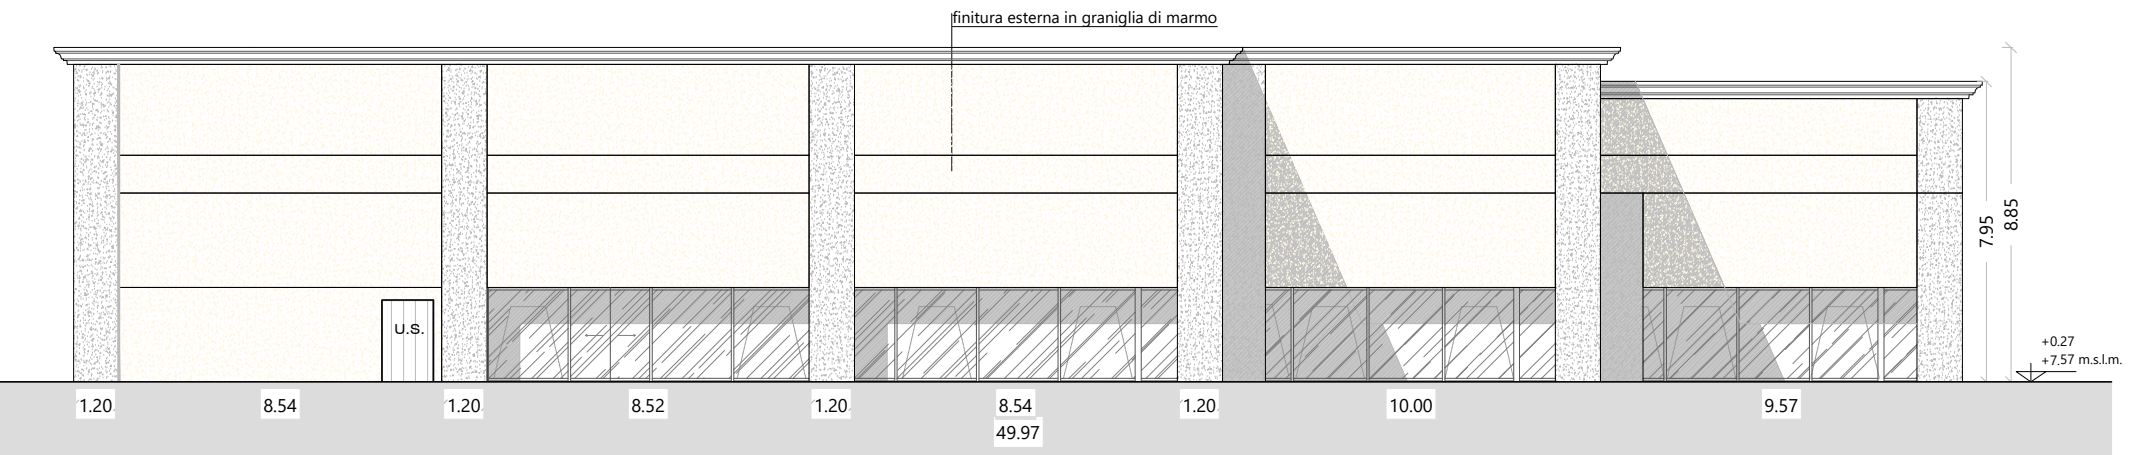

PROSPETTO SUD-OVEST

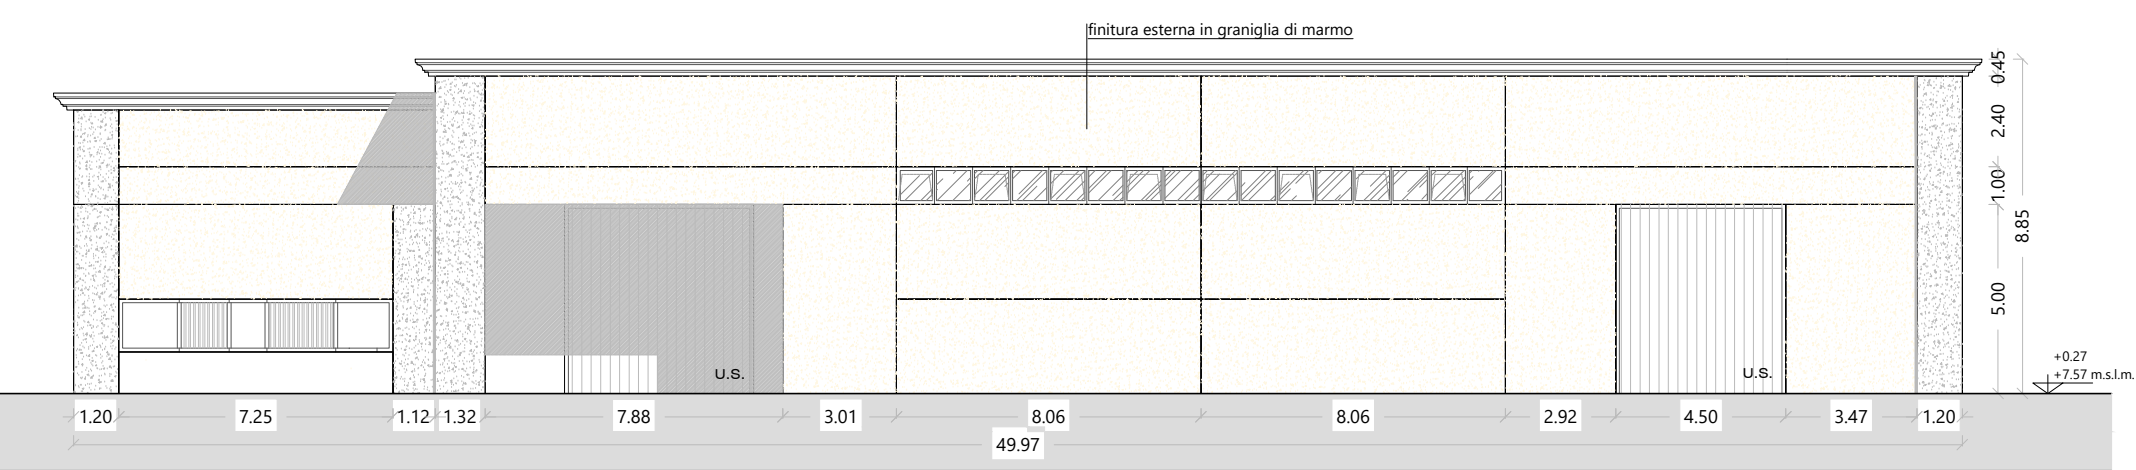

PROSPETTO NORD-EST

Arch. LAURA GHEDINI
Via Alberto Lollio, 18 - Ferrara
Tel. 3201966283

Arch. MICHELE MAINI
Via G. Pesci, 126 - Ferrara
Tel. 3397848027

Progetto

VARIANTE AL PIANO PARTICOLAREGGIATO
OPERE DI URBANIZZAZIONE PRIMARIA
RELATIVE A NUOVO INSEDIAMENTO PER
ATTIVITA' ARTIGIANALI E COMMERCIALI
(1° STRALCIO FUNZIONALE)

Località

Via Cognola - Via Argine Codilupo
SAN BARTOLOMEO IN BOSCO (FE)

Committente

IMMOBILI S.R.L.

firma

Data

Aprile
2019

Aggiorn.

3

Scala


1:500
1:200

Tavola


8

Titolo


PLANIMETRIA STATO REALIZZATO
PROSPETTI - SEZIONI

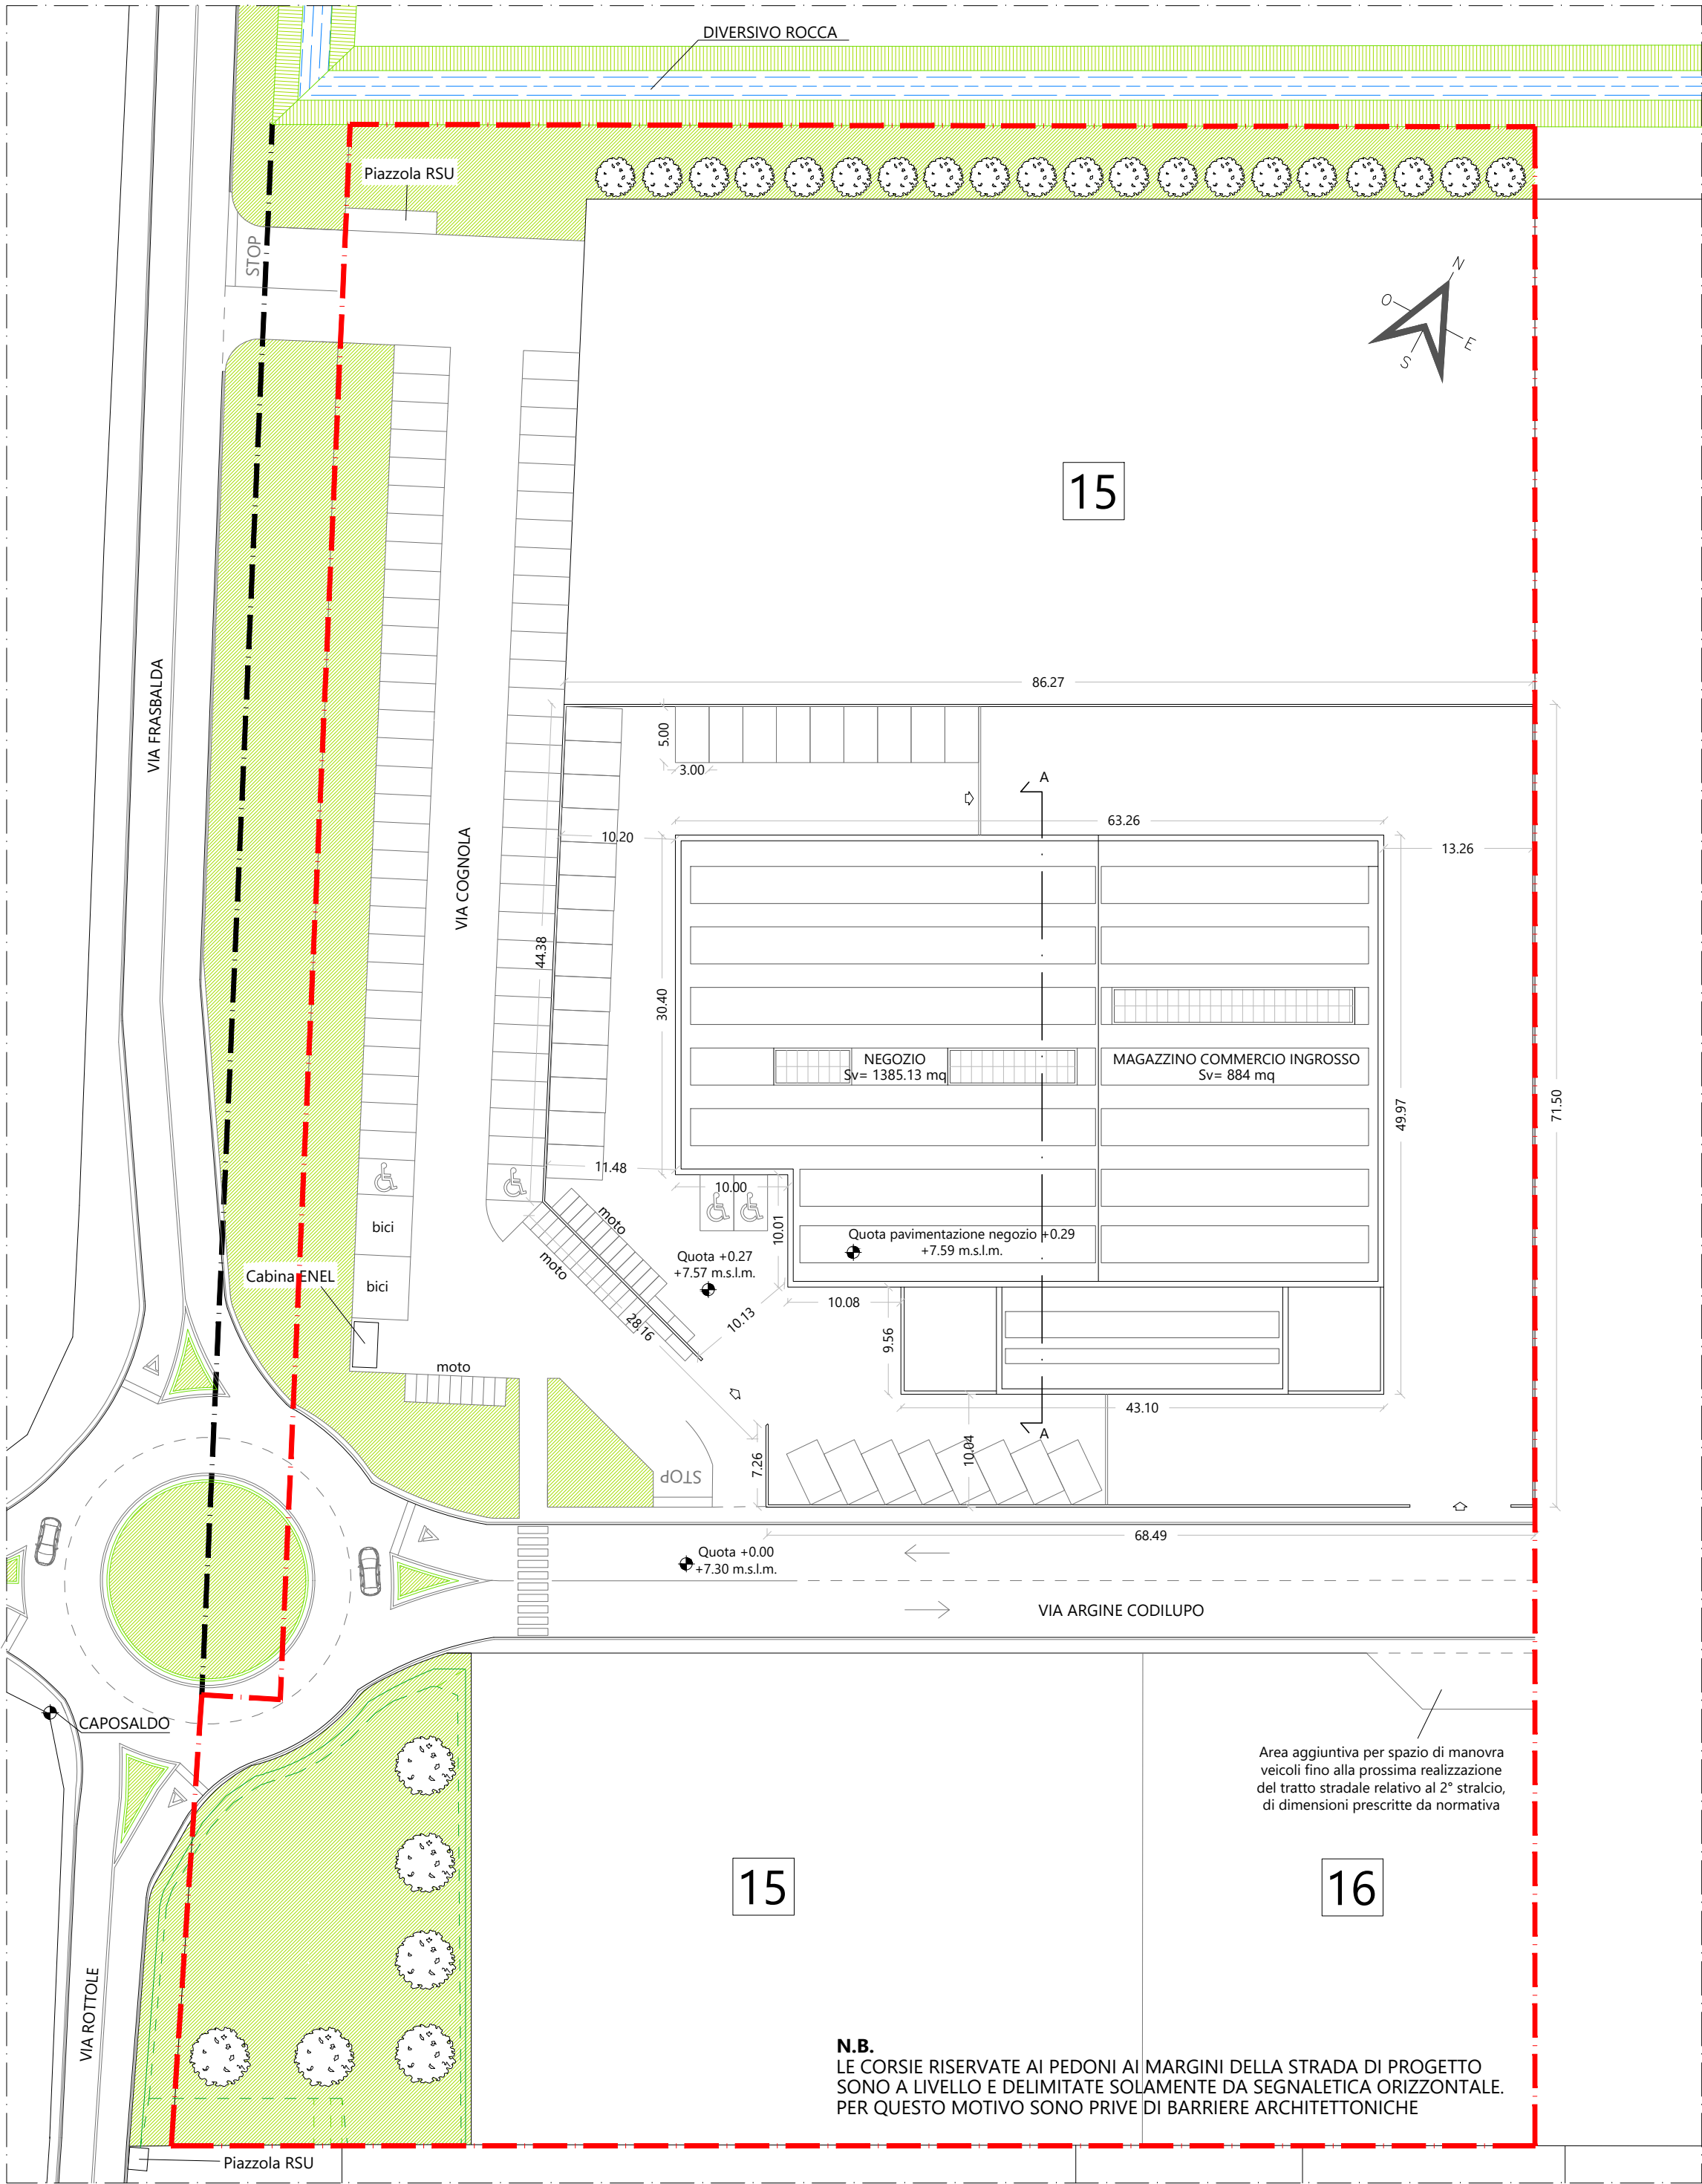

PLANIMETRIA STATO DI FATTO - STATO REALIZZATO

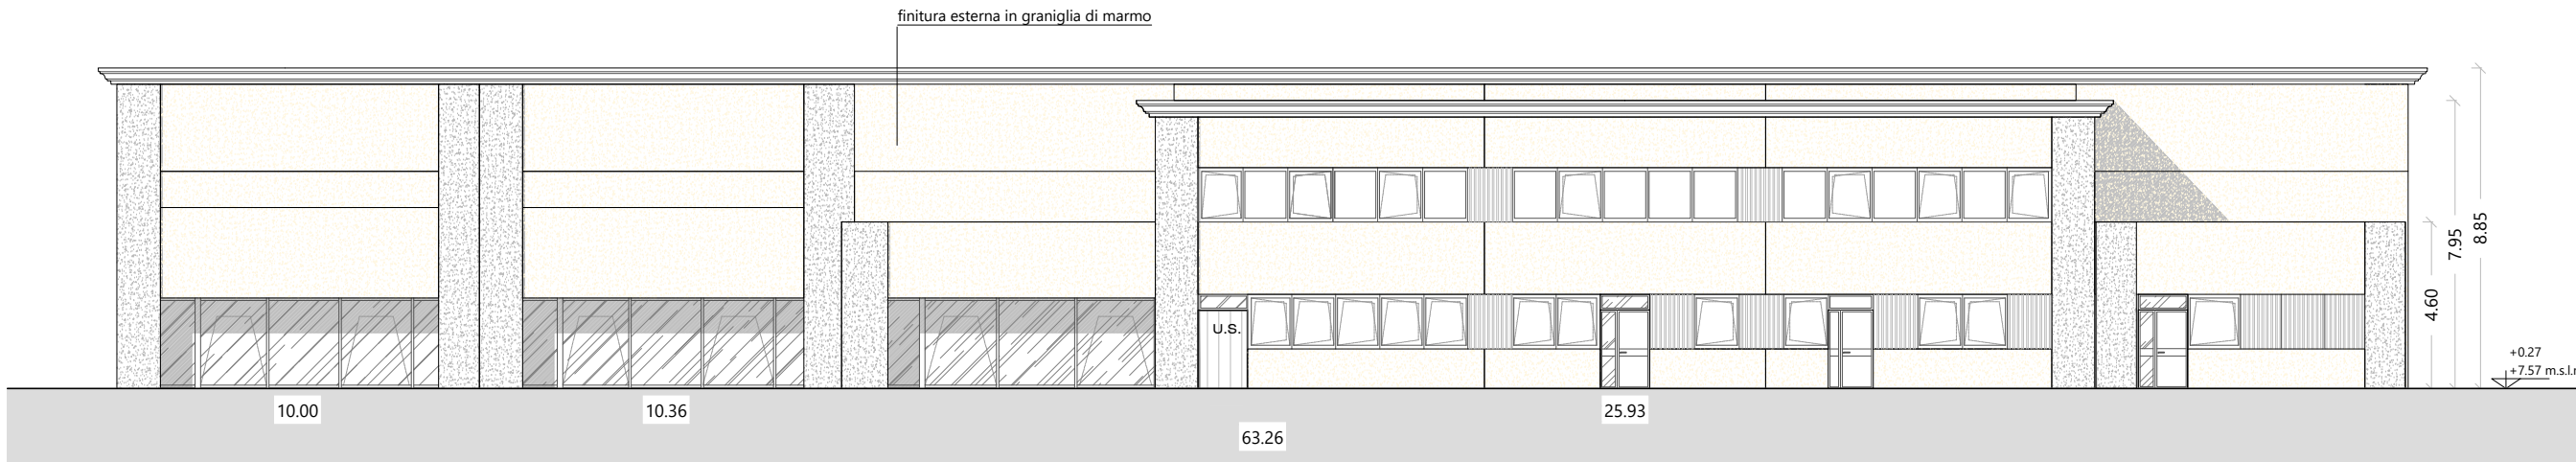

PROSPETTO SUD-EST

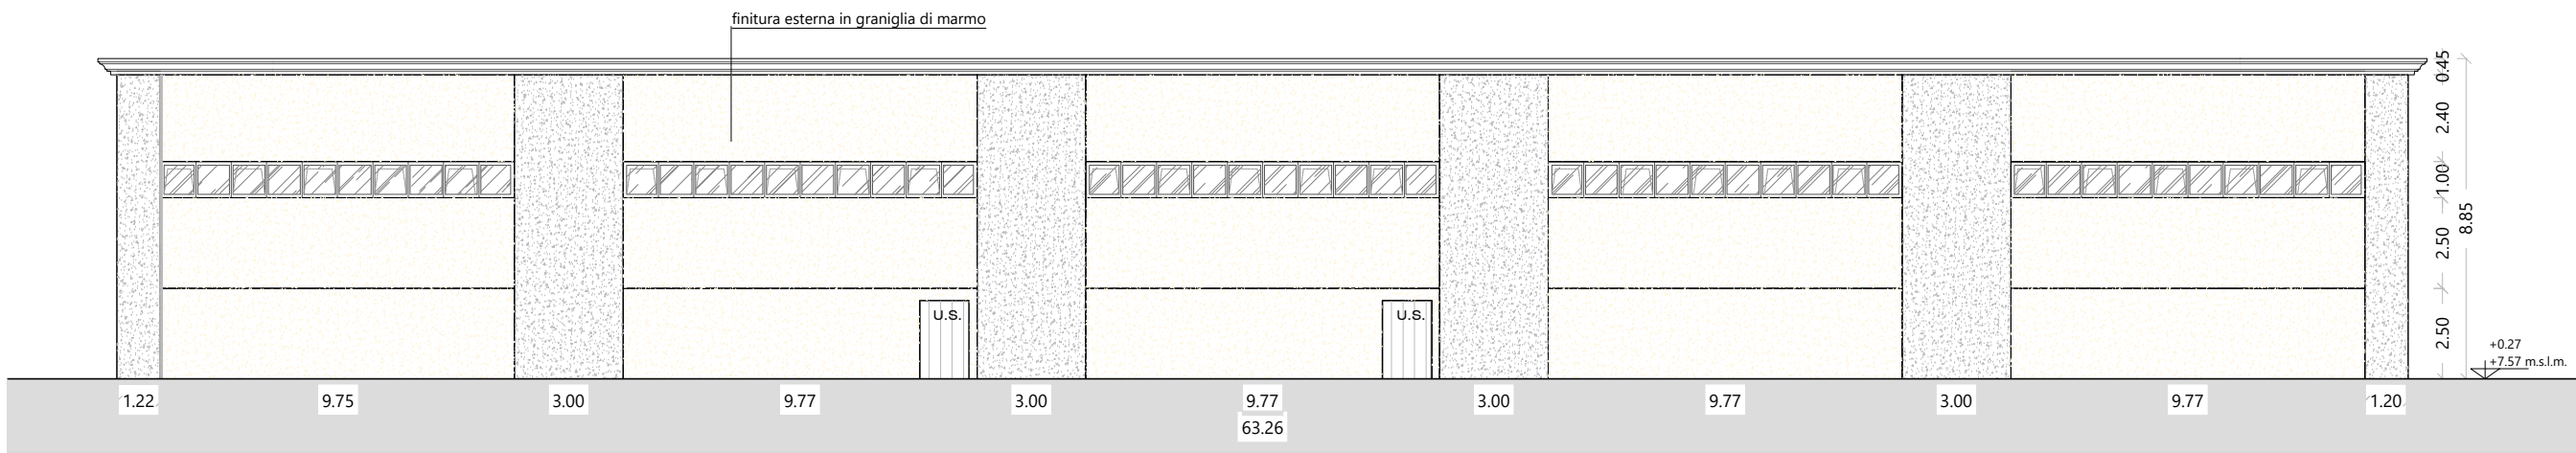

PROSPETTO NORD-OVEST