



SEZIONE A-A

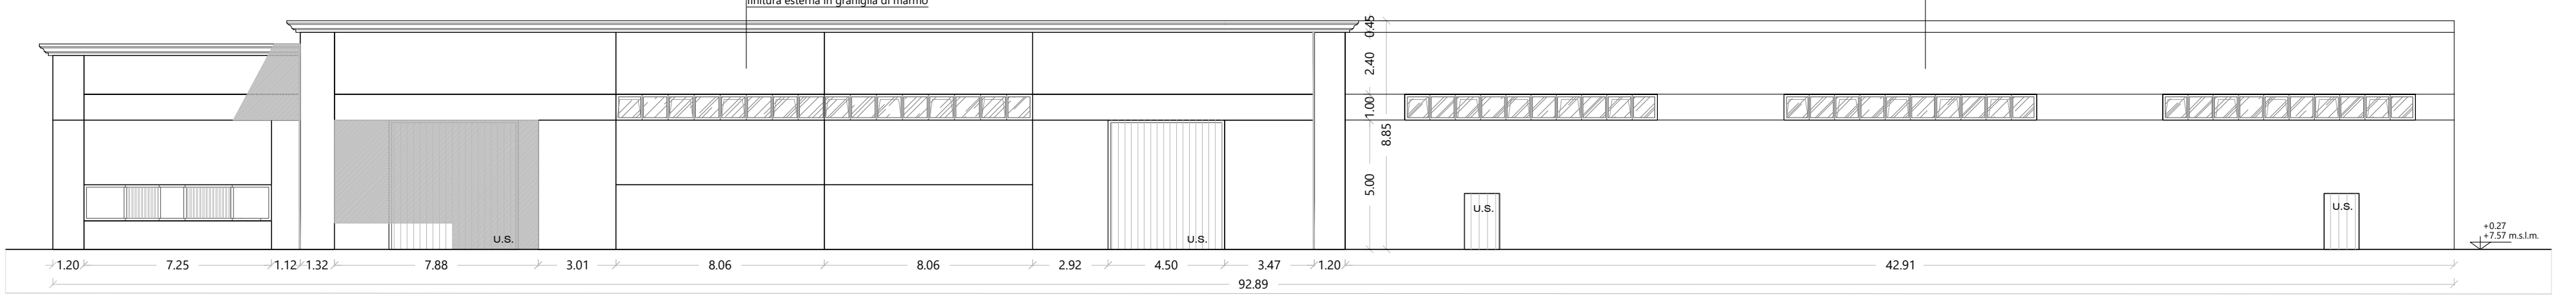


PROSPETTO SUD-OVEST





PROSPETTO NORD-EST

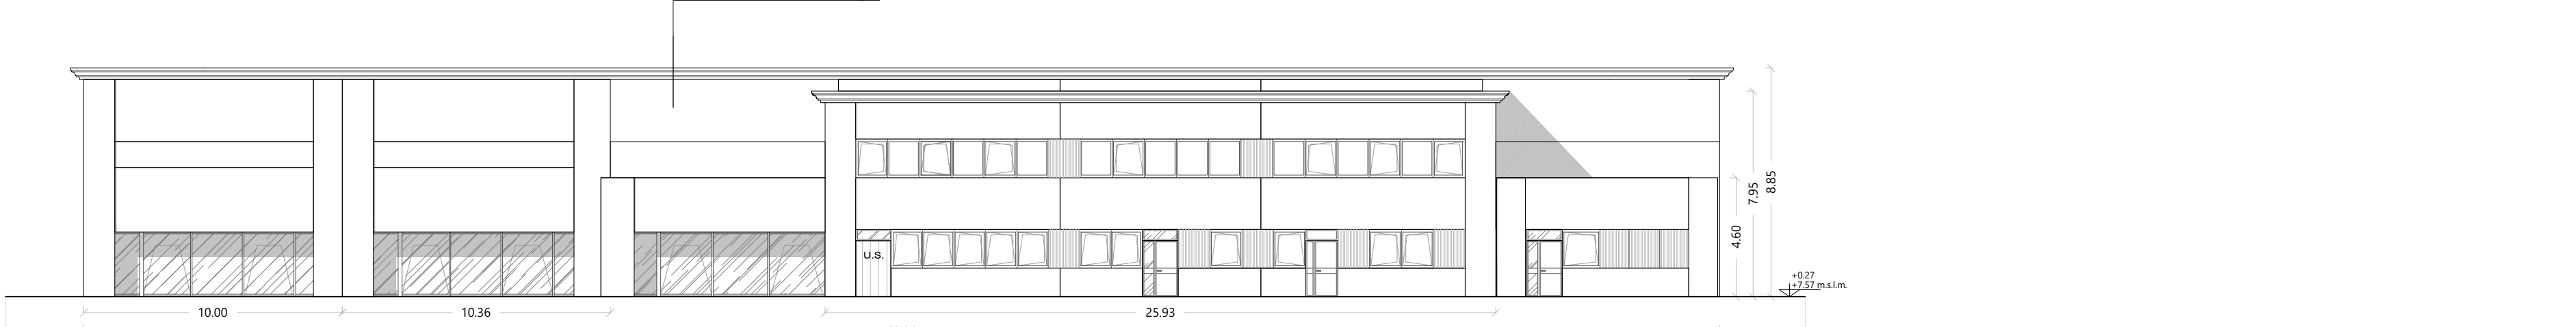


PROSPETTO SUD-EST

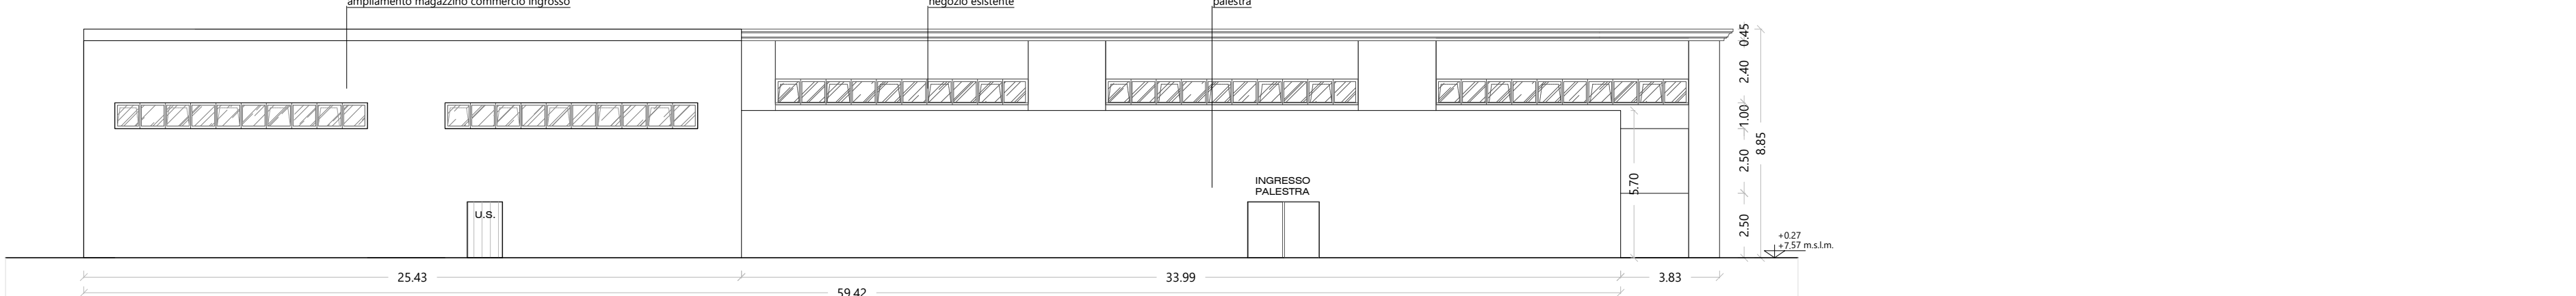

PROSPETTO NORD-OVEST

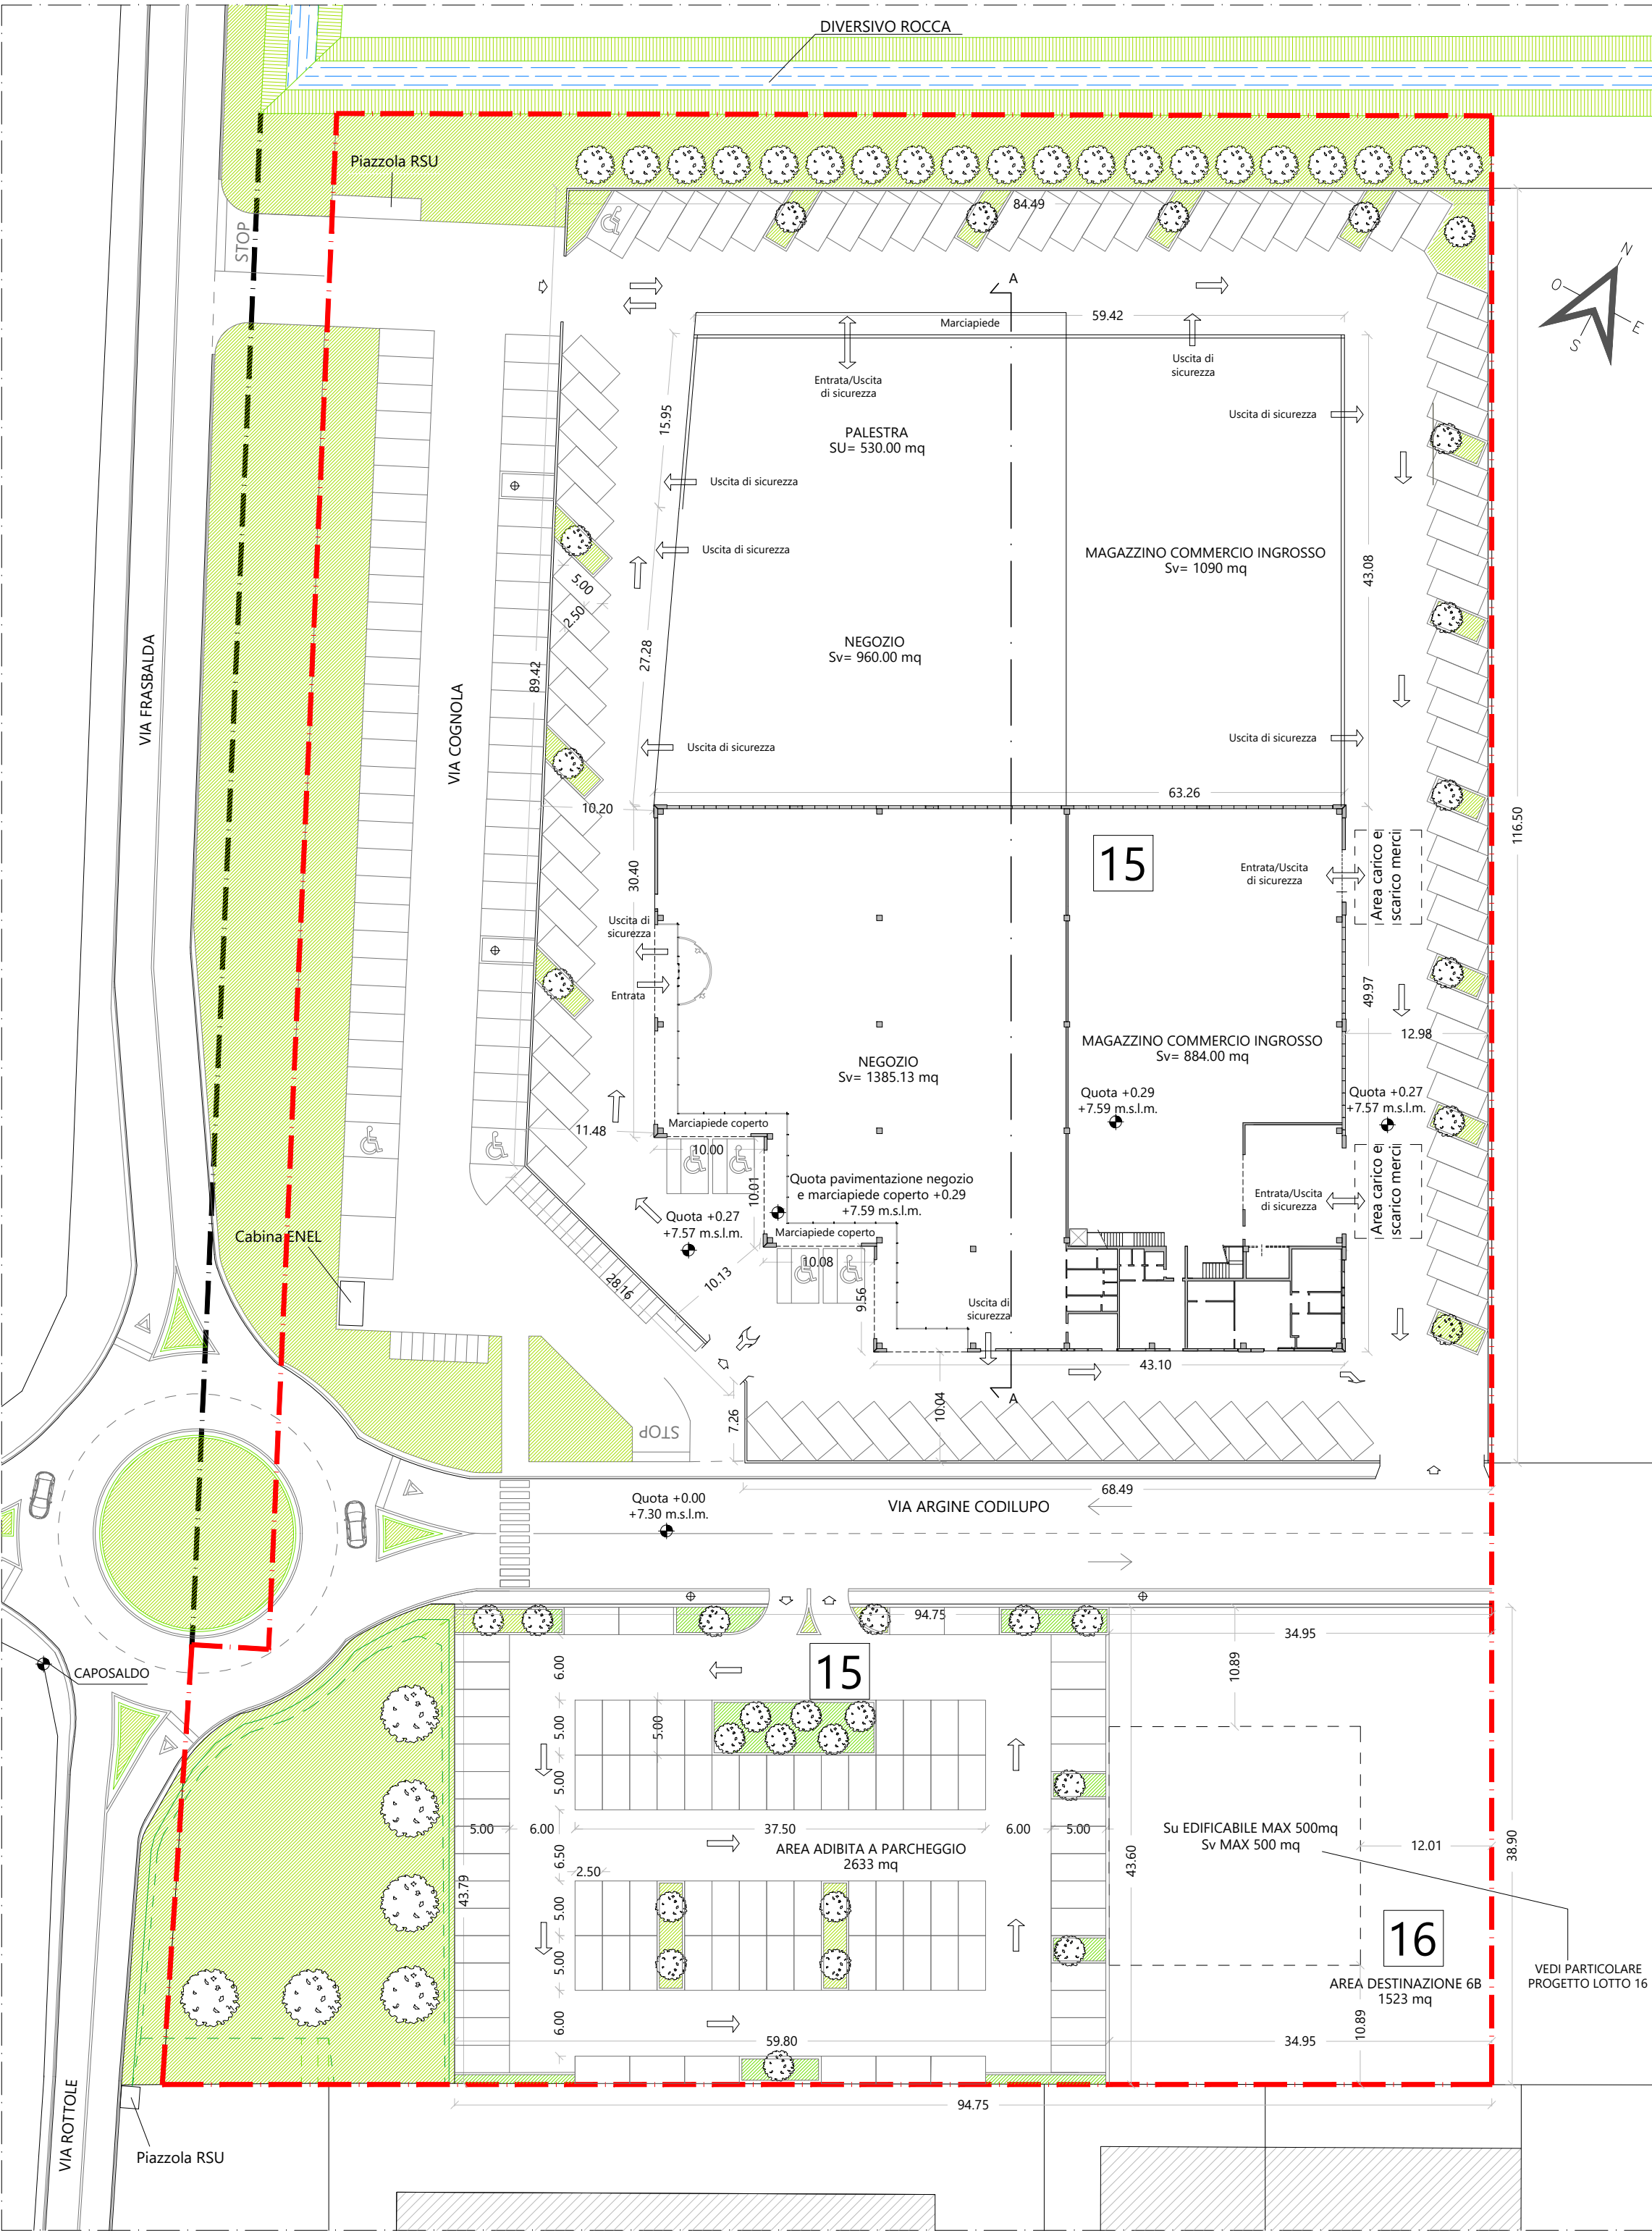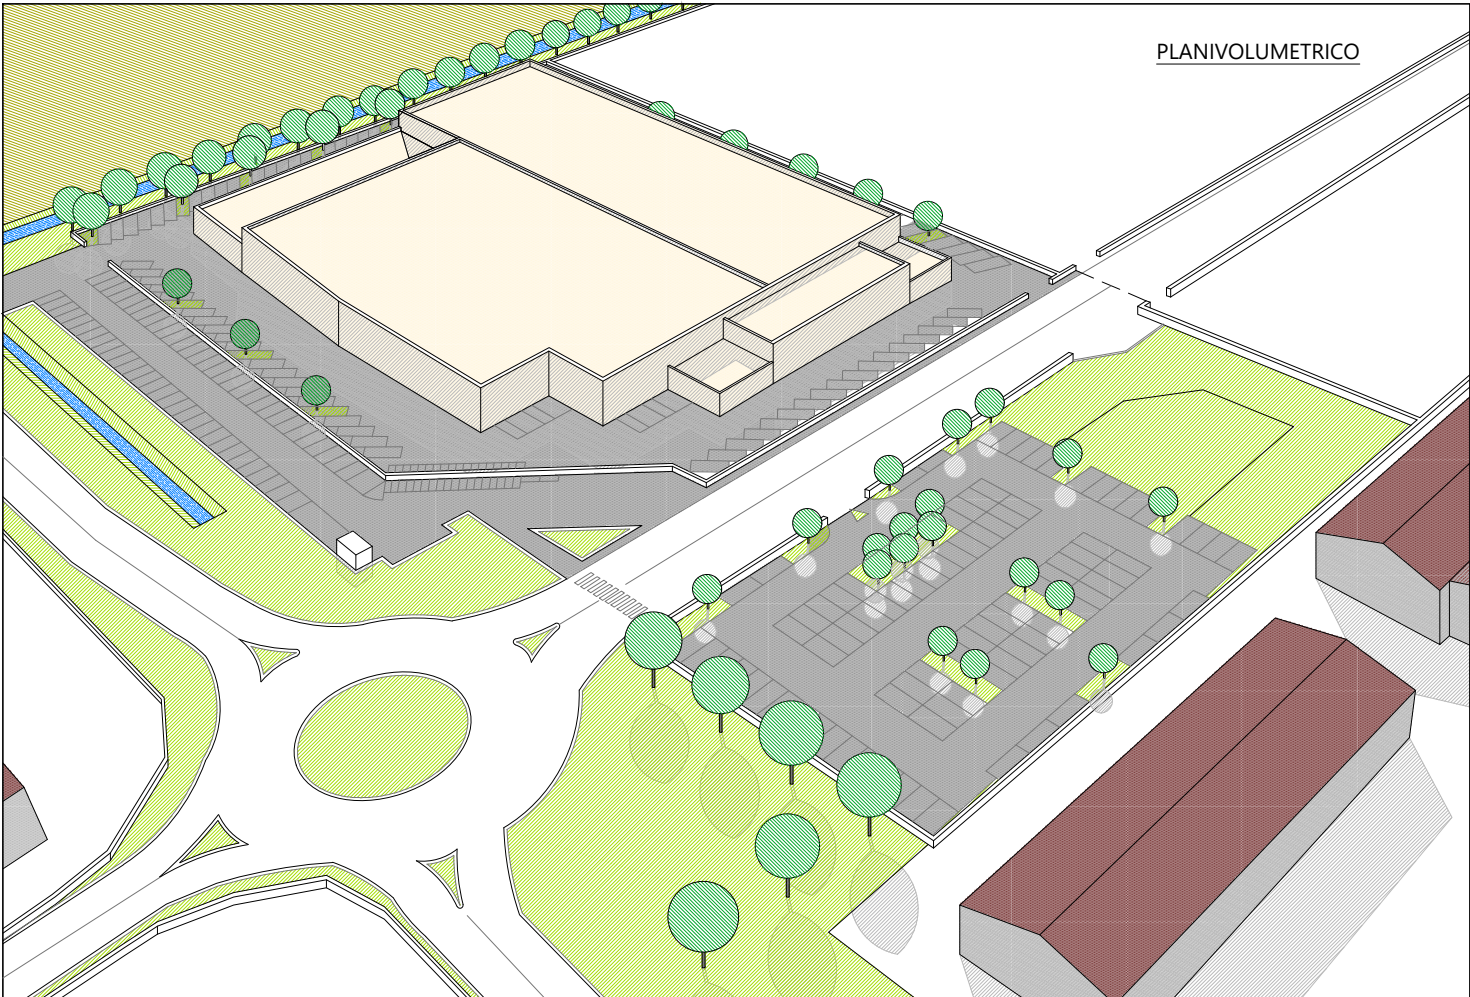

PLANIMETRIA PROGETTO (1:500)

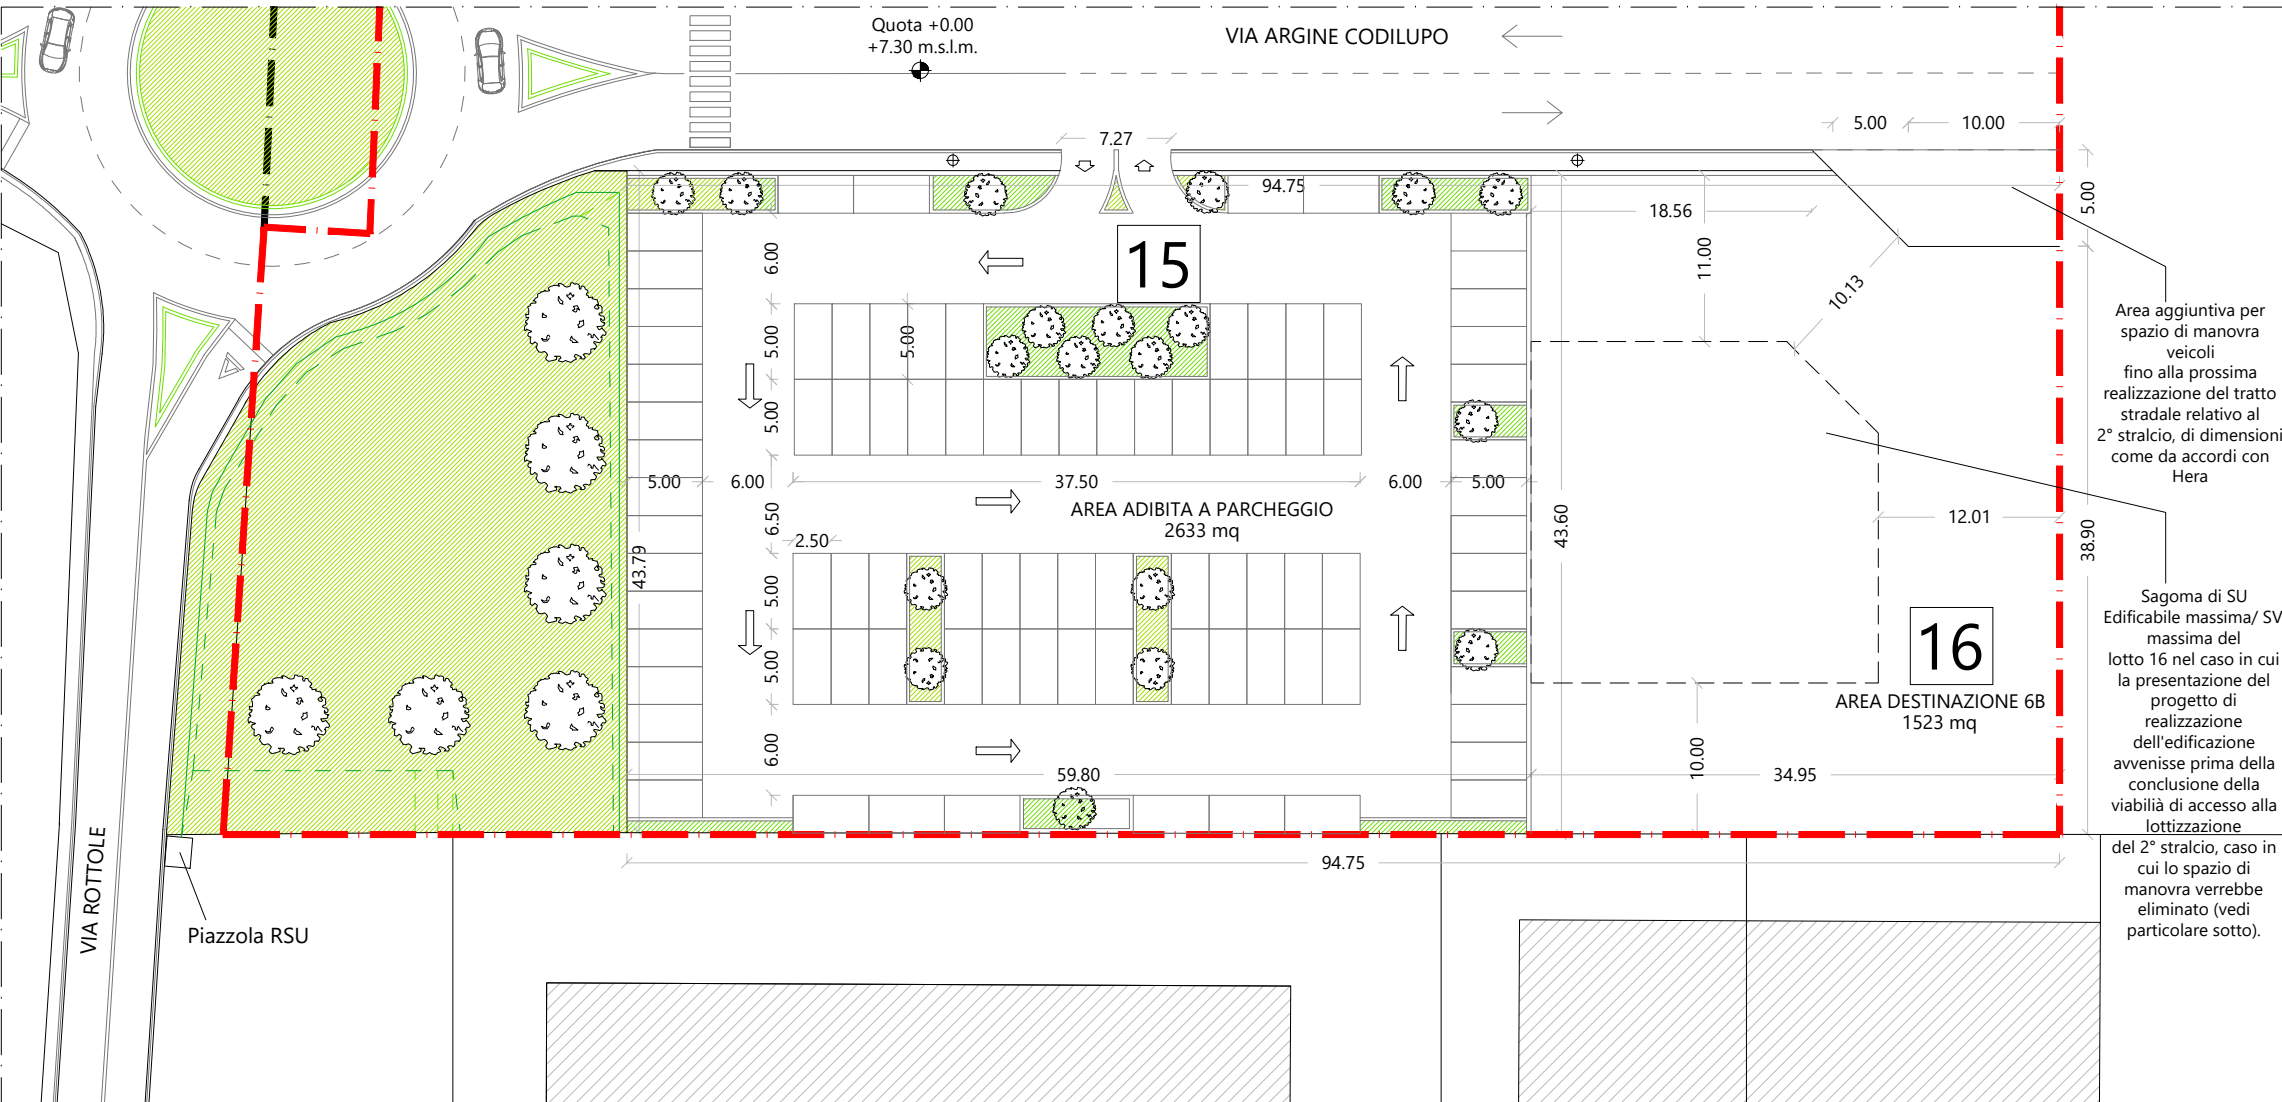

PARTICOLARE PROGETTO LOTTO 16 (1:500)

|   |                                  |                                             |                                |   |  |
|---|----------------------------------|---------------------------------------------|--------------------------------|---|--|
| <div>Arch. LAURA GHEDINI<br/>Via Alberto Lollio, 18 - Ferrara<br/>Tel. 3201966283</div> <div>Arch. MICHELE MAINI<br/>Via G. Pesci, 126 - Ferrara<br/>Tel. 3397848027</div> |                                  |                                             |                                | <div>Progetto</div> <div>VARIANTE AL PIANO PARTICOLAREGGIATO<br/>OPERE DI URBANIZZAZIONE PRIMARIA<br/>RELATIVE A NUOVO INSEDIAMENTO PER<br/>ATTIVITA' ARTIGIANALI E COMMERCIALI<br/>(1° STRALCIO FUNZIONALE)</div> |  |
|   |                                  |                                             |                                | <div>Località</div> <div>Via Cognola - Via Argine Codilupo<br/>SAN BARTOLOMEO IN BOSCO (FE)</div>   |  |
|   |                                  |                                             |                                | <div>Committente</div> <div>IMMOBILI S.R.L.</div>   |  |
|   |                                  |                                             |                                | <div>firma</div>   |  |
| <div>Data</div> <div>Aprile<br/>2019</div>   | <div>Aggiorn.</div> <div>3</div> | <div>Scala</div> <div>1:500<br/>1:200</div> | <div>Tavola</div> <div>9</div> | <div>Titolo</div> <div>PLANIMETRIA PROGETTO<br/>PROSPETTI - SEZIONI<br/>PLANIVOLUMETRICO</div>   |  |