


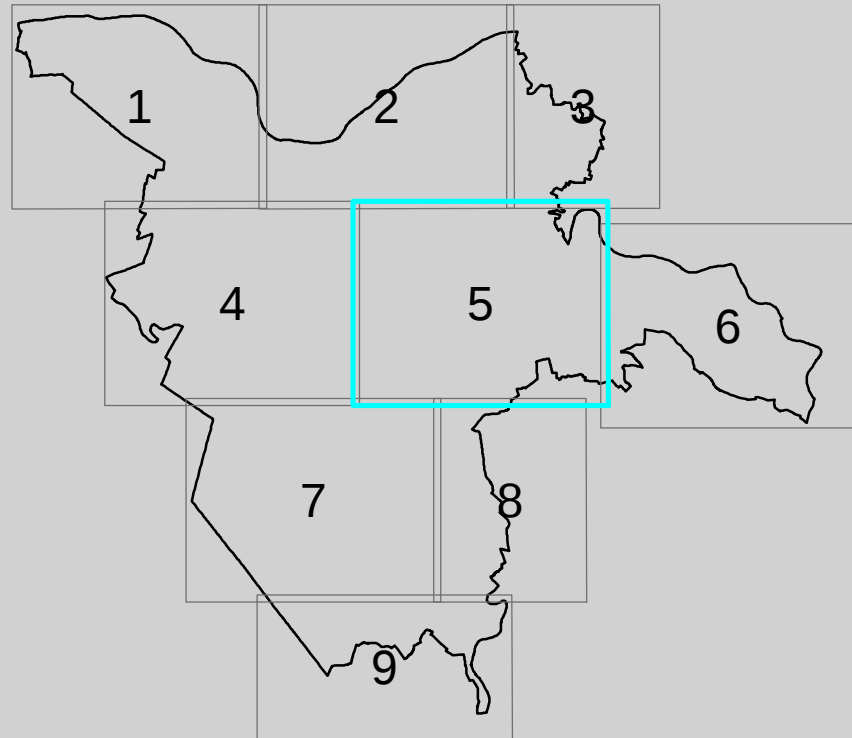

L.R. 24/2017 art.32 - DALER 186/2018 p.6.3.2

Adeguamento alla perimetrazione del territorio urbanizzato

allegato 4 delibera CC PG-----/del --/--/---

tav.

!

scala 1:10.000

territorio urbanizzato (art. 32 co.2 LR 24/2017)

aree permeabili non urbanizzate (art.32 co. 3 lett.c LR 24/2017)

territorio rurale (art.36 LR 24/2017)

edificato sparso o discontinuo (art.32 co. 3 lett.b LR 24/2017)

coordinatore

collaboratori

Antonio Barillari

Stefania Gallini
Antonella Maggipinto
Patrizia Masola
Silvia Mazzanti
Cristiano Rinaldo