COMUNE DI FERRARA

PROVINCIA DI FERRARA

Oggetto

AREA SILLA
PIANO DI INIZIATIVA PRIVATA
PROGRAMMA SPECIALE D'AREA
L.R. 19 agosto 1996 N° 30

"Progetto di valorizzazione del Centro Storico"

Sito

via Bologna, 27 -44122 Ferrara (FE)

UCEU / UCT Foglio 162 Mappale 6, 7, 8, 558, 560, 555, 561, 578, 566

Proprietà

SILLA S.A.S. di A. Mattei & C.

Via Seminario, 2 - 44042 Corporeno di Cento (FE)

Committente

SILLA S.A.S. di A. Mattei & C.

Via Seminario, 2 - 44042 Corporeno di Cento (FE)

Fase

PROGETTO PRELIMINARE

Descrizione

Stato di Fatto:
Planimetria generale, Sezioni e Volumi

N. Elaborato	Emissione	Data
U09a	R01	26.10.2018

Scala

1:500

Emissione	Data	Descrizione
R00	20.04.2018	Prima emissione

SILLA
MATERIALI E SERVIZI PER L'EDILIZIA

ArchLivIng
LABORATORIOdiPROGETTAZIONE
Via Monsignor Luigi Maverna, 4 - 44122 - Ferrara
Tel. 0532 733683 - Fax. 0532 692608
info@archliving.it - posta@pec.archliving.it
www.archliving.it
p.iva: 01835300383
Capitale sociale: € 10.000,00
Registro Imprese di Ferrara: n. 202136

Il Progettista
Arch. Mario Loffredo

Responsabile di Commessa
Ing. Gessica Grossi

Redatto Geom. Alessio Breviglieri
Controllato Ing. Gessica Grossi
Approvato Arch. Mario Loffredo

Cod. Pratica
P17-090

File
P17-090_PR_Uxxn_Planimetria SdF_R01.dwg

Il presente documento informatico sottoscritto con firma digitale, soddisfa il requisito legale della forma scritta e ha efficacia probatoria ai sensi dell'art. 2712 del Codice civile

M11DK1 Cartiglio.dwg rev 5

La proprietà di questo elaborato grafico è riservata, riproduzione ed utilizzo vietati senza autorizzazione.

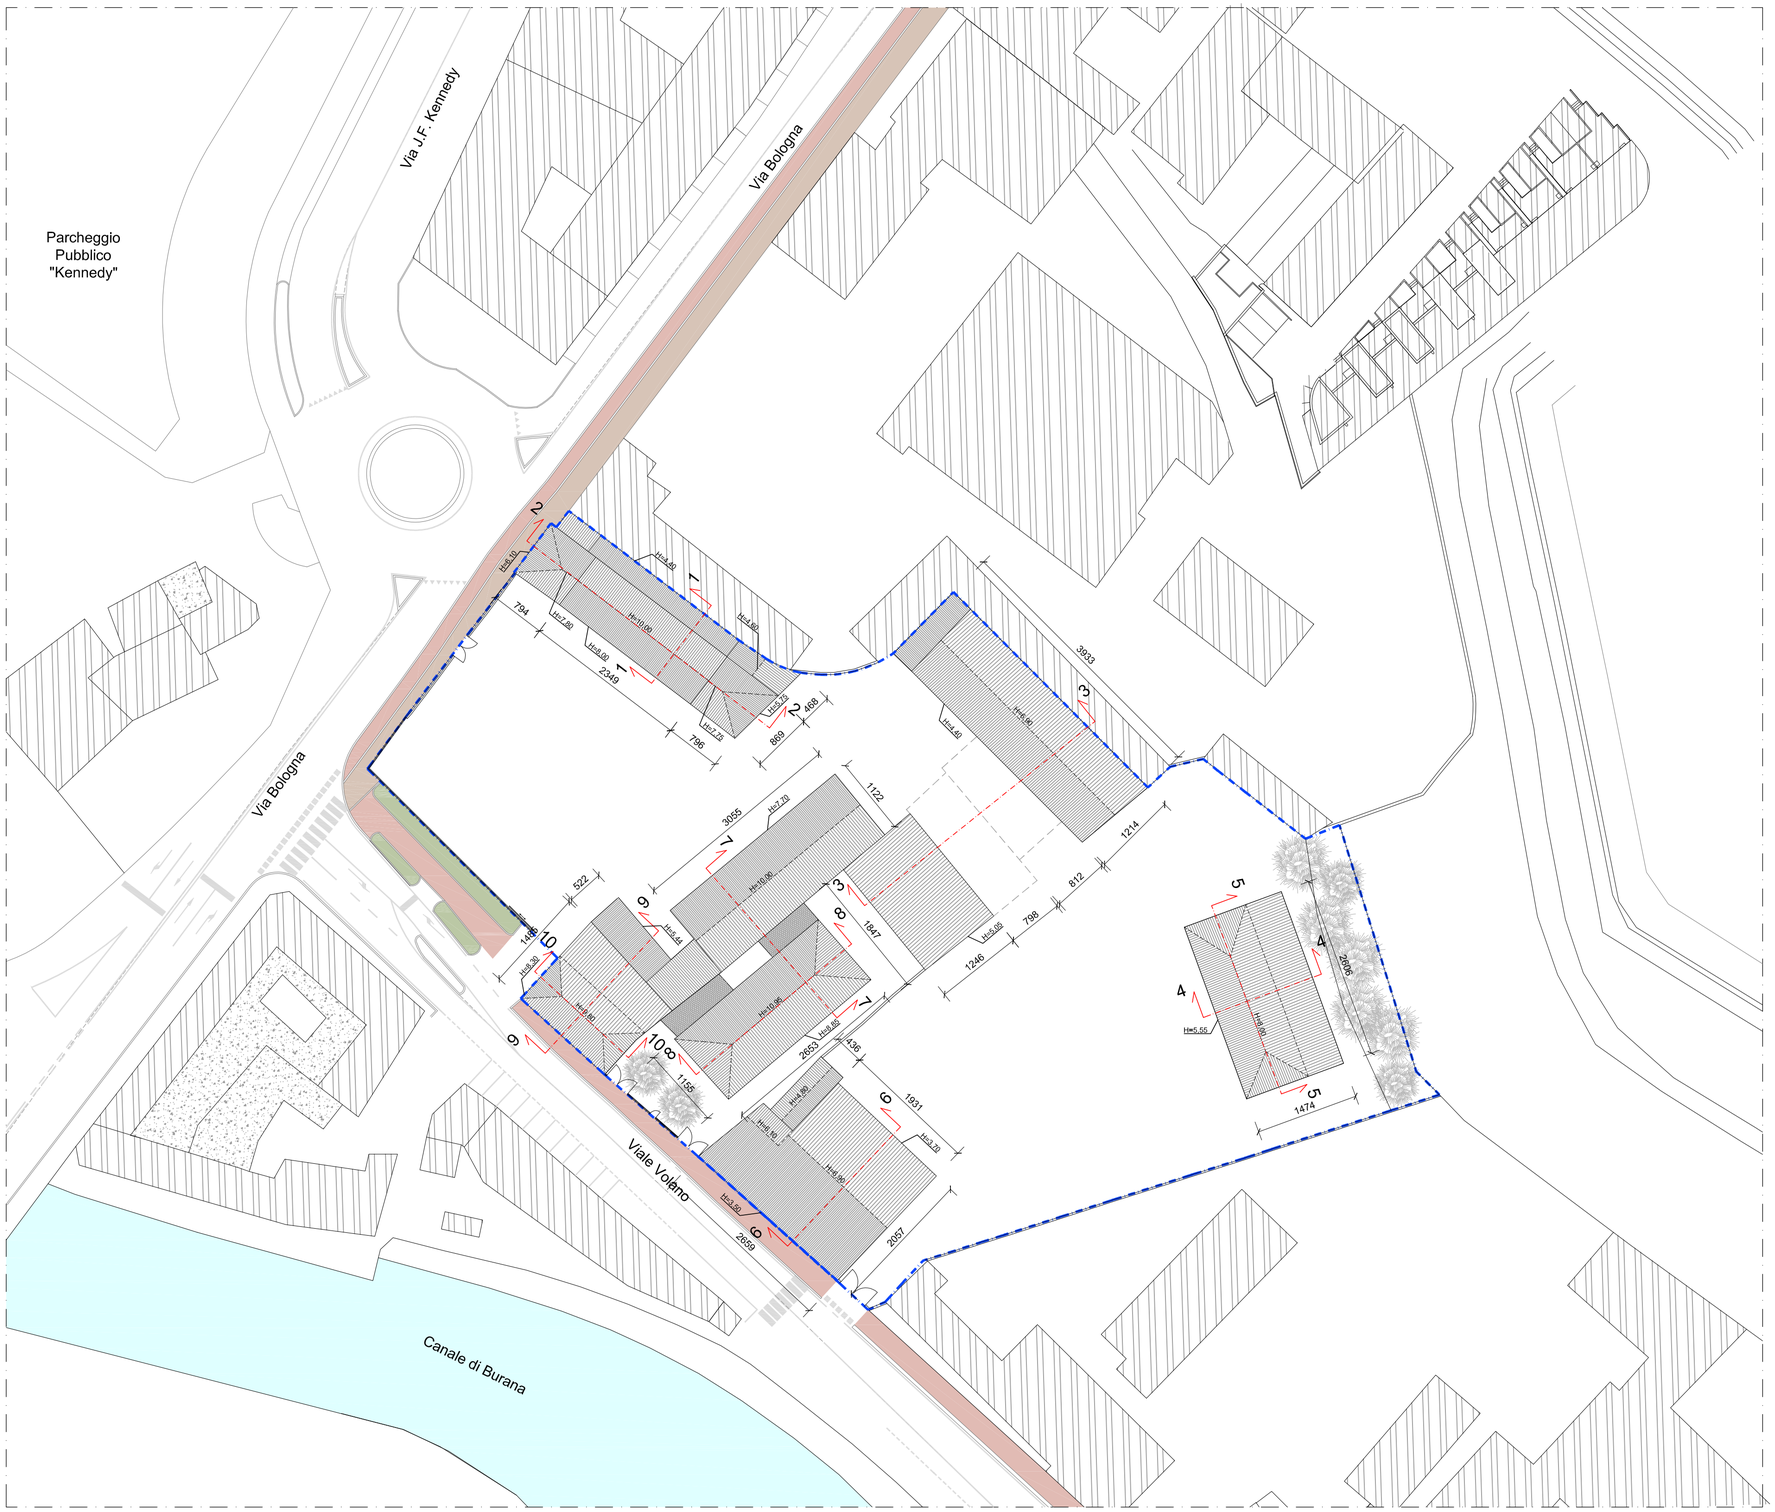

PLANIMETRIA
scala 1:500

CALCOLO VOLUMI E SUPERFICI STATO DI FATTO

CODICE EDIFICIO		SUPERFICIE LORDA (mq)	ALTEZZA MEDIA (m)	VOLUME (mc)
IMMOBILE 1	1A	69,12	6,95	3.284
	1B	200,55	9,00	
	1C	73,55	6,75	
	1D	31,93	3,20	
	1E	72,50	3,98	
	1F	16,82	6,60	
IMMOBILE 2	2A	230,53	8,40	2.445
	2B	52,86	3,90	
	2C	58,14	5,20	
IMMOBILE 3		305,77	9,90	3.027
IMMOBILE 4		345,46	8,85	3.057
IMMOBILE 5	5A	244,35	6,76	2.302
	5B	139,81	4,65	
IMMOBILE 6	6A	402,9	5,95	2.913
	6B	76,68	4,40	
	6C	45,67	3,90	
IMMOBILE 7		33,74	3,60	121
IMMOBILE 8		26,28	3,60	95
IMMOBILE 9		232,28	5,05	1.173
IMMOBILE 10		155,96	5,33	831
IMMOBILE 11		127,24	5,10	649
IMMOBILE 12	12A	427,68	5,65	2.602
	12B	43,19	4,30	
			VOLUME TOTALE (mc)	22499

KEYPLAN

N

LEGENDA INTERVENTI
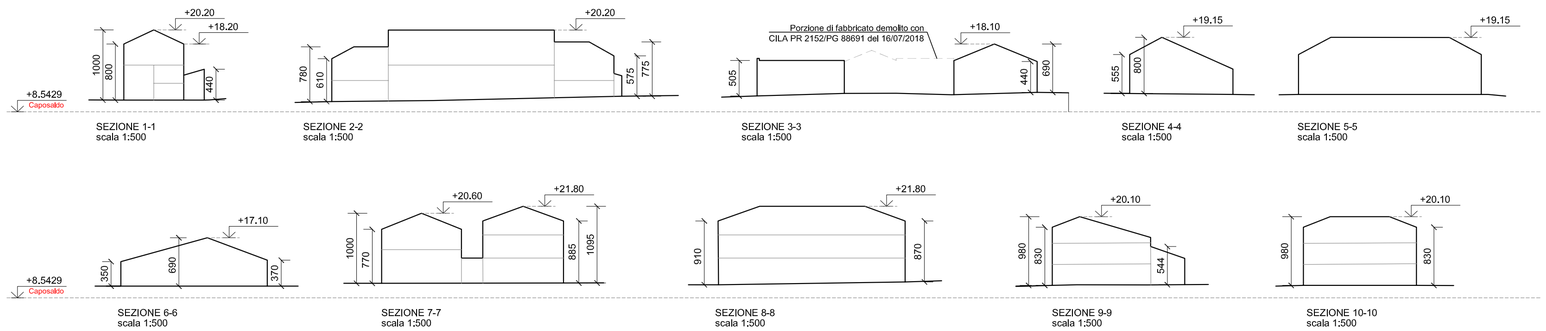
- Risanamento conservativo tipo B
- Ristrutturazione parziale
- Edifici da demolire
- Edifici demoliti con CILA PR 2152/PG 88691 del 16/07/2018
- Area di intervento di mq. 9130