

COMUNE DI FERRARA

PROVINCIA DI FERRARA

Oggetto

AREA SILLA
PIANO DI INIZIATIVA PRIVATA
PROGRAMMA SPECIALE D'AREA
L.R. 19 agosto 1996 N° 30
"Progetto di valorizzazione del Centro Storico"

Sito

via Bologna, 27 -44122 Ferrara (FE)
UCEU / UCT Foglio 162 Mappale 6, 7, 8, 558, 560, 555, 561, 578, 566

Proprietà

SILLA S.A.S. di A. Mattei & C.
Via Seminario, 2 - 44042 Corporeno di Cento (FE)

Committente

SILLA S.A.S. di A. Mattei & C.
Via Seminario, 2 - 44042 Corporeno di Cento (FE)

Fase

PROGETTO PRELIMINARE

Descrizione

Stato di Fatto:
Planolattimetrico e Profili

N. Elaborato	Emissione	Data
U10a	R01	26.10.2018

Scala
1:500

Emissione	Data	Descrizione
R00	20.04.2018	Prima emissione

Cod. Pratica	Responsabile di Commessa
P17-090	Ing. Gessica Grossi

Redatto	Controllato	Approvato
Geom. Alessio Breviglieri	Ing. Gessica Grossi	Arch. Mario Loffredo


File
P17-090_PR_U10a_Planimetria SdF_R01.dwg



Via Monsignor Luigi Maverna, 4 - 44122 - Ferrara
Tel. 0532 733683 - Fax. 0532 692608
info@archliving.it - posta@pec.archliving.it
www.archliving.it
p.iva: 01835300383
Capitale sociale: € 10.000,00
Registro Imprese di Ferrara: n. 202136

Il Progettista
Arch. Mario Loffredo


La proprietà di questo elaborato grafico è riservata, riproduzione ed utilizzo vietati senza autorizzazione.

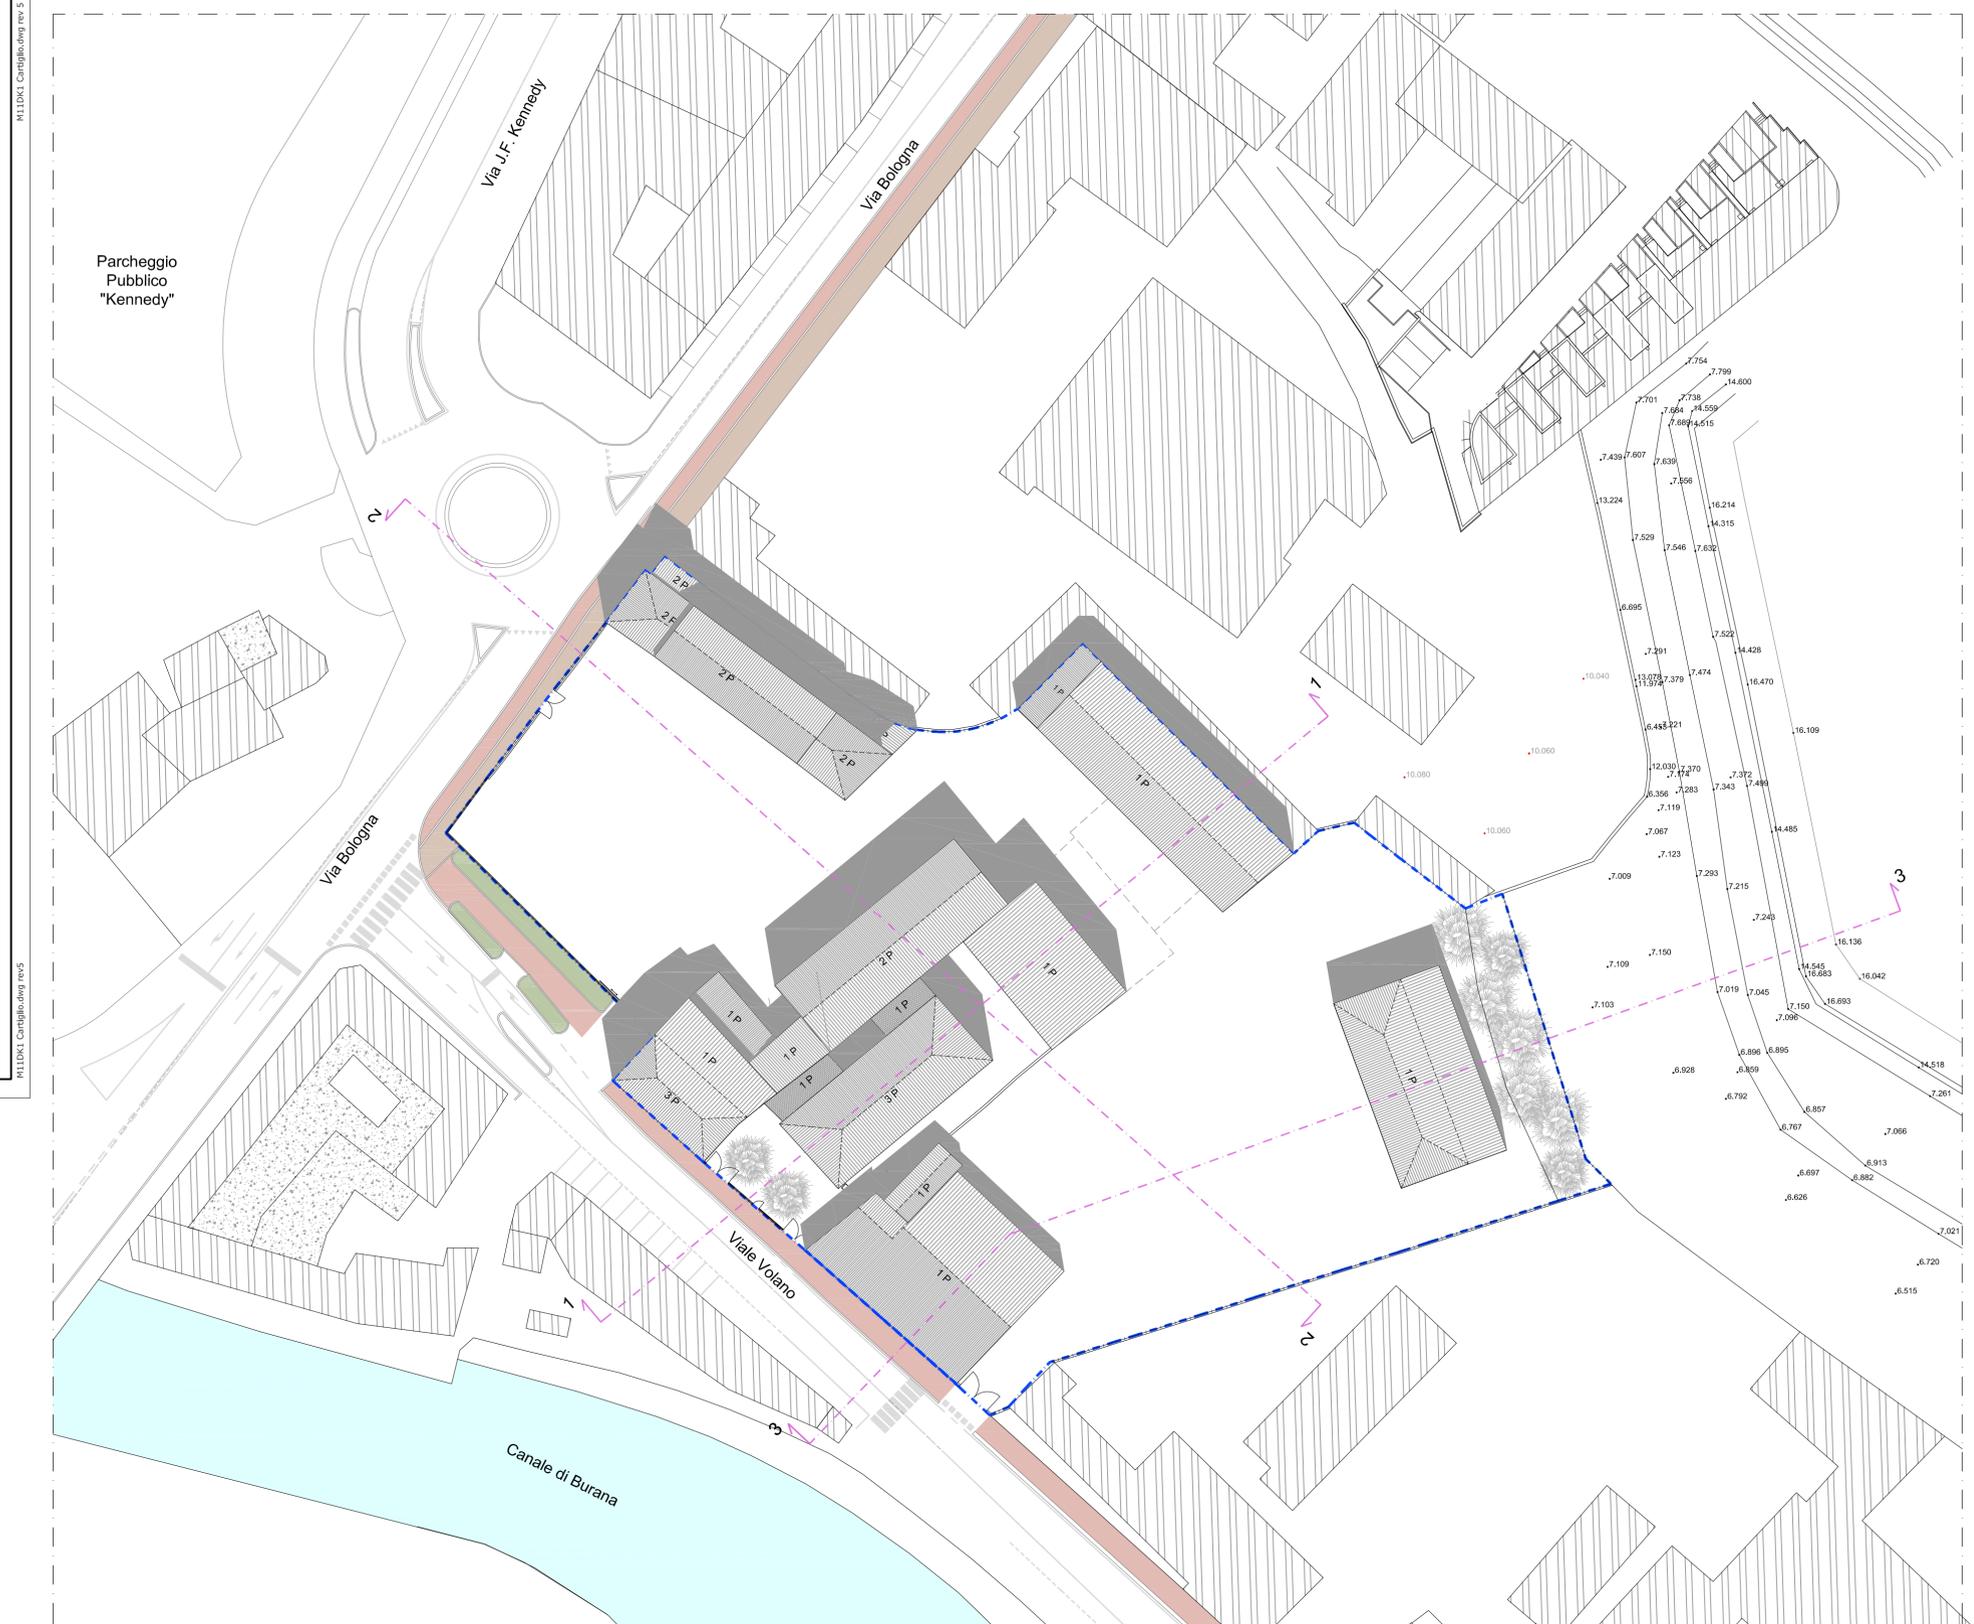


PLANIMETRIA
scala 1:500

LEGENDA


- Area di intervento di mq. 9130
- Fabbricati demoliti a seguito di crollo
CILA PR 2152/PG 88691 del 16/07/2018
- Pista ciclabile
- MarciapiEDE
- Aiuola

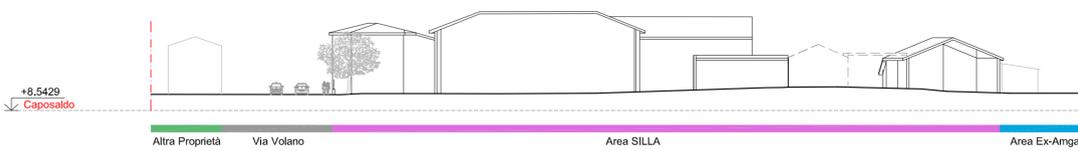

PROFILO 1-1
scala 1:500

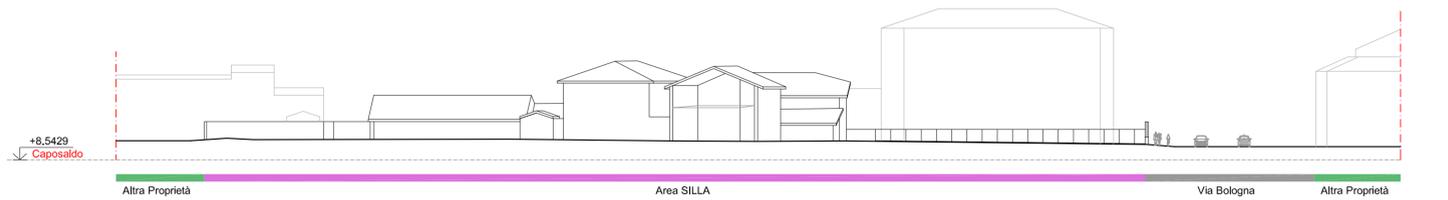

PROFILO 2-2
scala 1:500

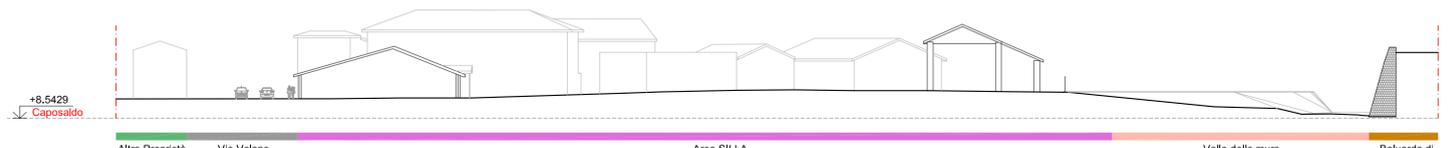

PROFILO 3-3
scala 1:500