

COMUNE DI FERRARA  
PROVINCIA DI FERRARA

Oggetto

AREA SILLA  
PIANO DI INIZIATIVA PRIVATA  
PROGRAMMA SPECIALE D'AREA  
L.R. 19 agosto 1996 N° 30  
"Progetto di valorizzazione del Centro Storico"

Sito

via Bologna, 27 -44122 Ferrara (FE)  
UCEU / UCT Foglio 162 Mappale 6, 7, 8, 558, 560, 555, 561, 578, 566

Proprietà

SILLA S.A.S. di A. Mattei & C.  
Via Seminario, 2 - 44042 Corpeno di Cento (FE)

Committente

SILLA S.A.S. di A. Mattei & C.  
Via Seminario, 2 - 44042 Corpeno di Cento (FE)

Fase

PROGETTO PRELIMINARE

Descrizione

Stato di Progetto  
Planoaltimetrico  
Profili

N. Elaborato	Emissione	Data
U15a	R04	11.03.2019

Scala  
1:500

Emissione	Data	Descrizione
R00	20.04.2018	Prima emissione
R01	18.09.2018	Seconda emissione
R02	26.10.2018	Terza emissione
R03	04.01.2019	Quarta emissione

Cod. Pratica	Responsabile di Commessa
P17-090	Ing. Gessica Grossi

Redatto	Controllato	Approvato
Ing. Serena Rusticelli	Ing. Gessica Grossi	Arch. Mario Loffredo

File  
P17-090\_PR\_Uxxx\_Planimetria SdP\_R04.dwg



Via Mondignor Luigi Maverna, 4 - 44122 - Ferrara  
Tel. 0532 733683 - Fax. 0532 692608  
info@archliving.it - posta@pec.archliving.it  
www.archliving.it  
p.iva: 01835300383  
Capitale sociale: € 10.000,00  
Registro Imprese di Ferrara n. 202136


Il Progettista  
Arch. Mario Loffredo

LEGENDA


- Area oggetto di intervento  
9130 mq
- Pista ciclabile
- Marciapiede
- Verde pubblico
- Verde privato
- Fabbricati esistenti  
2970 mq - 11058 mc
- Fabbricati di progetto  
4176 mq - 14616 mc
- Fabbricati previsti area ex AMGA
- Verde previsto area ex AMGA




PLANIMETRIA  
scala 1:500

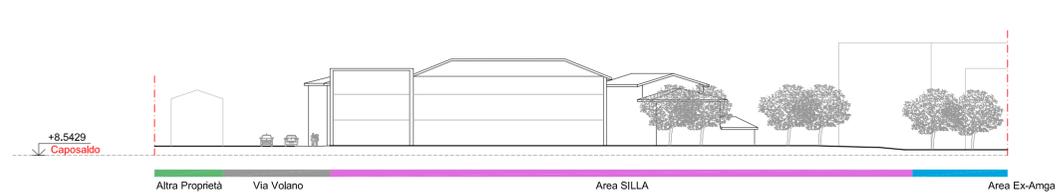

PROFILO 1-1  
scala 1:500

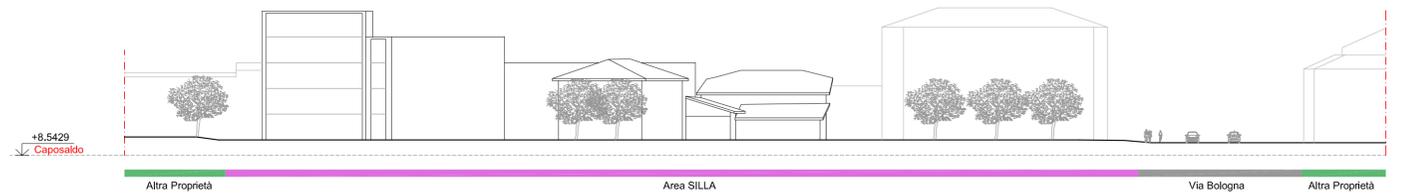

PROFILO 2-2  
scala 1:500

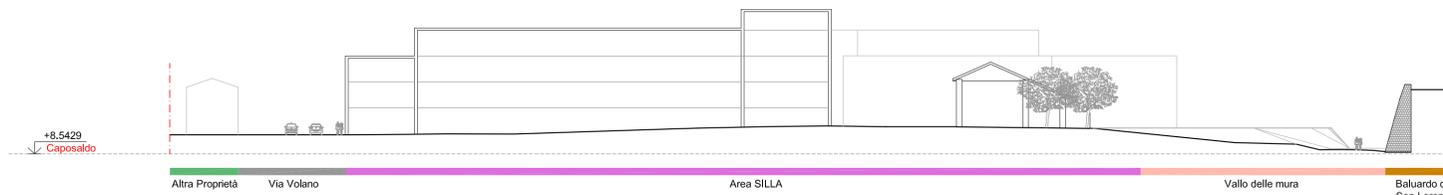

PROFILO 3-3  
scala 1:500

