

Oggetto

AREA SILLA  
PIANO DI INIZIATIVA PRIVATA  
PROGRAMMA SPECIALE D'AREA  
L.R. 19 agosto 1996 N° 30  
"Progetto di valorizzazione del Centro Storico"

Sito

via Bologna, 27 -44122 Ferrara (FE)  
UCEU / UCT Foglio 162 Mappale 6, 7, 8, 558, 560, 555, 561, 578, 566

Proprietà

SILLA S.A.S. di A. Mattei & C.  
Via Seminario, 2 - 44042 Corporeno di Cento (FE)

Committente

SILLA S.A.S. di A. Mattei & C.  
Via Seminario, 2 - 44042 Corporeno di Cento (FE)

Fase

PROGETTO PRELIMINARE

Descrizione

Stato di progetto:  
Reti gas metano, acqua potabile, scarico  
acque bianche e scarico acque nere

N. Elaborato	Emissione	Data
U17a	R03	11.03.2019

Scala  
1:500

Emissione	Data	Descrizione
R00	20.04.2018	Prima emissione
R01	26.10.2018	Seconda emissione
R02	04.01.2019	Terza emissione

Cod. Pratica

P17-090

Responsabile di Commessa

Ing. Gessica Grossi

Redatto

Per. Ind. Fabio Tomasi

Controllato

Ing. Gessica Grossi

Approvato

Ing. Cristiano Blignozzi

File


P17-090\_S1\_PR\_Univ\_Sdp\_Sottoservizi\_R03.dwg



Via Monsignor Luigi Maverna, 4 - 44122 - Ferrara  
Tel. 0532 733683 - Fax. 0532 692608  
info@archliving.it - posta@pec.archliving.it  
www.archliving.it  
P.IVA: 01825300363  
Capitale sociale: € 10.000,00  
Registro Imprese di Ferrara: n. 202136

Il Progettista  
Arch. Mario Loffredo

La proprietà di questo elaborato grafico è riservata, riproduzione ed utilizzo vietati senza autorizzazione.

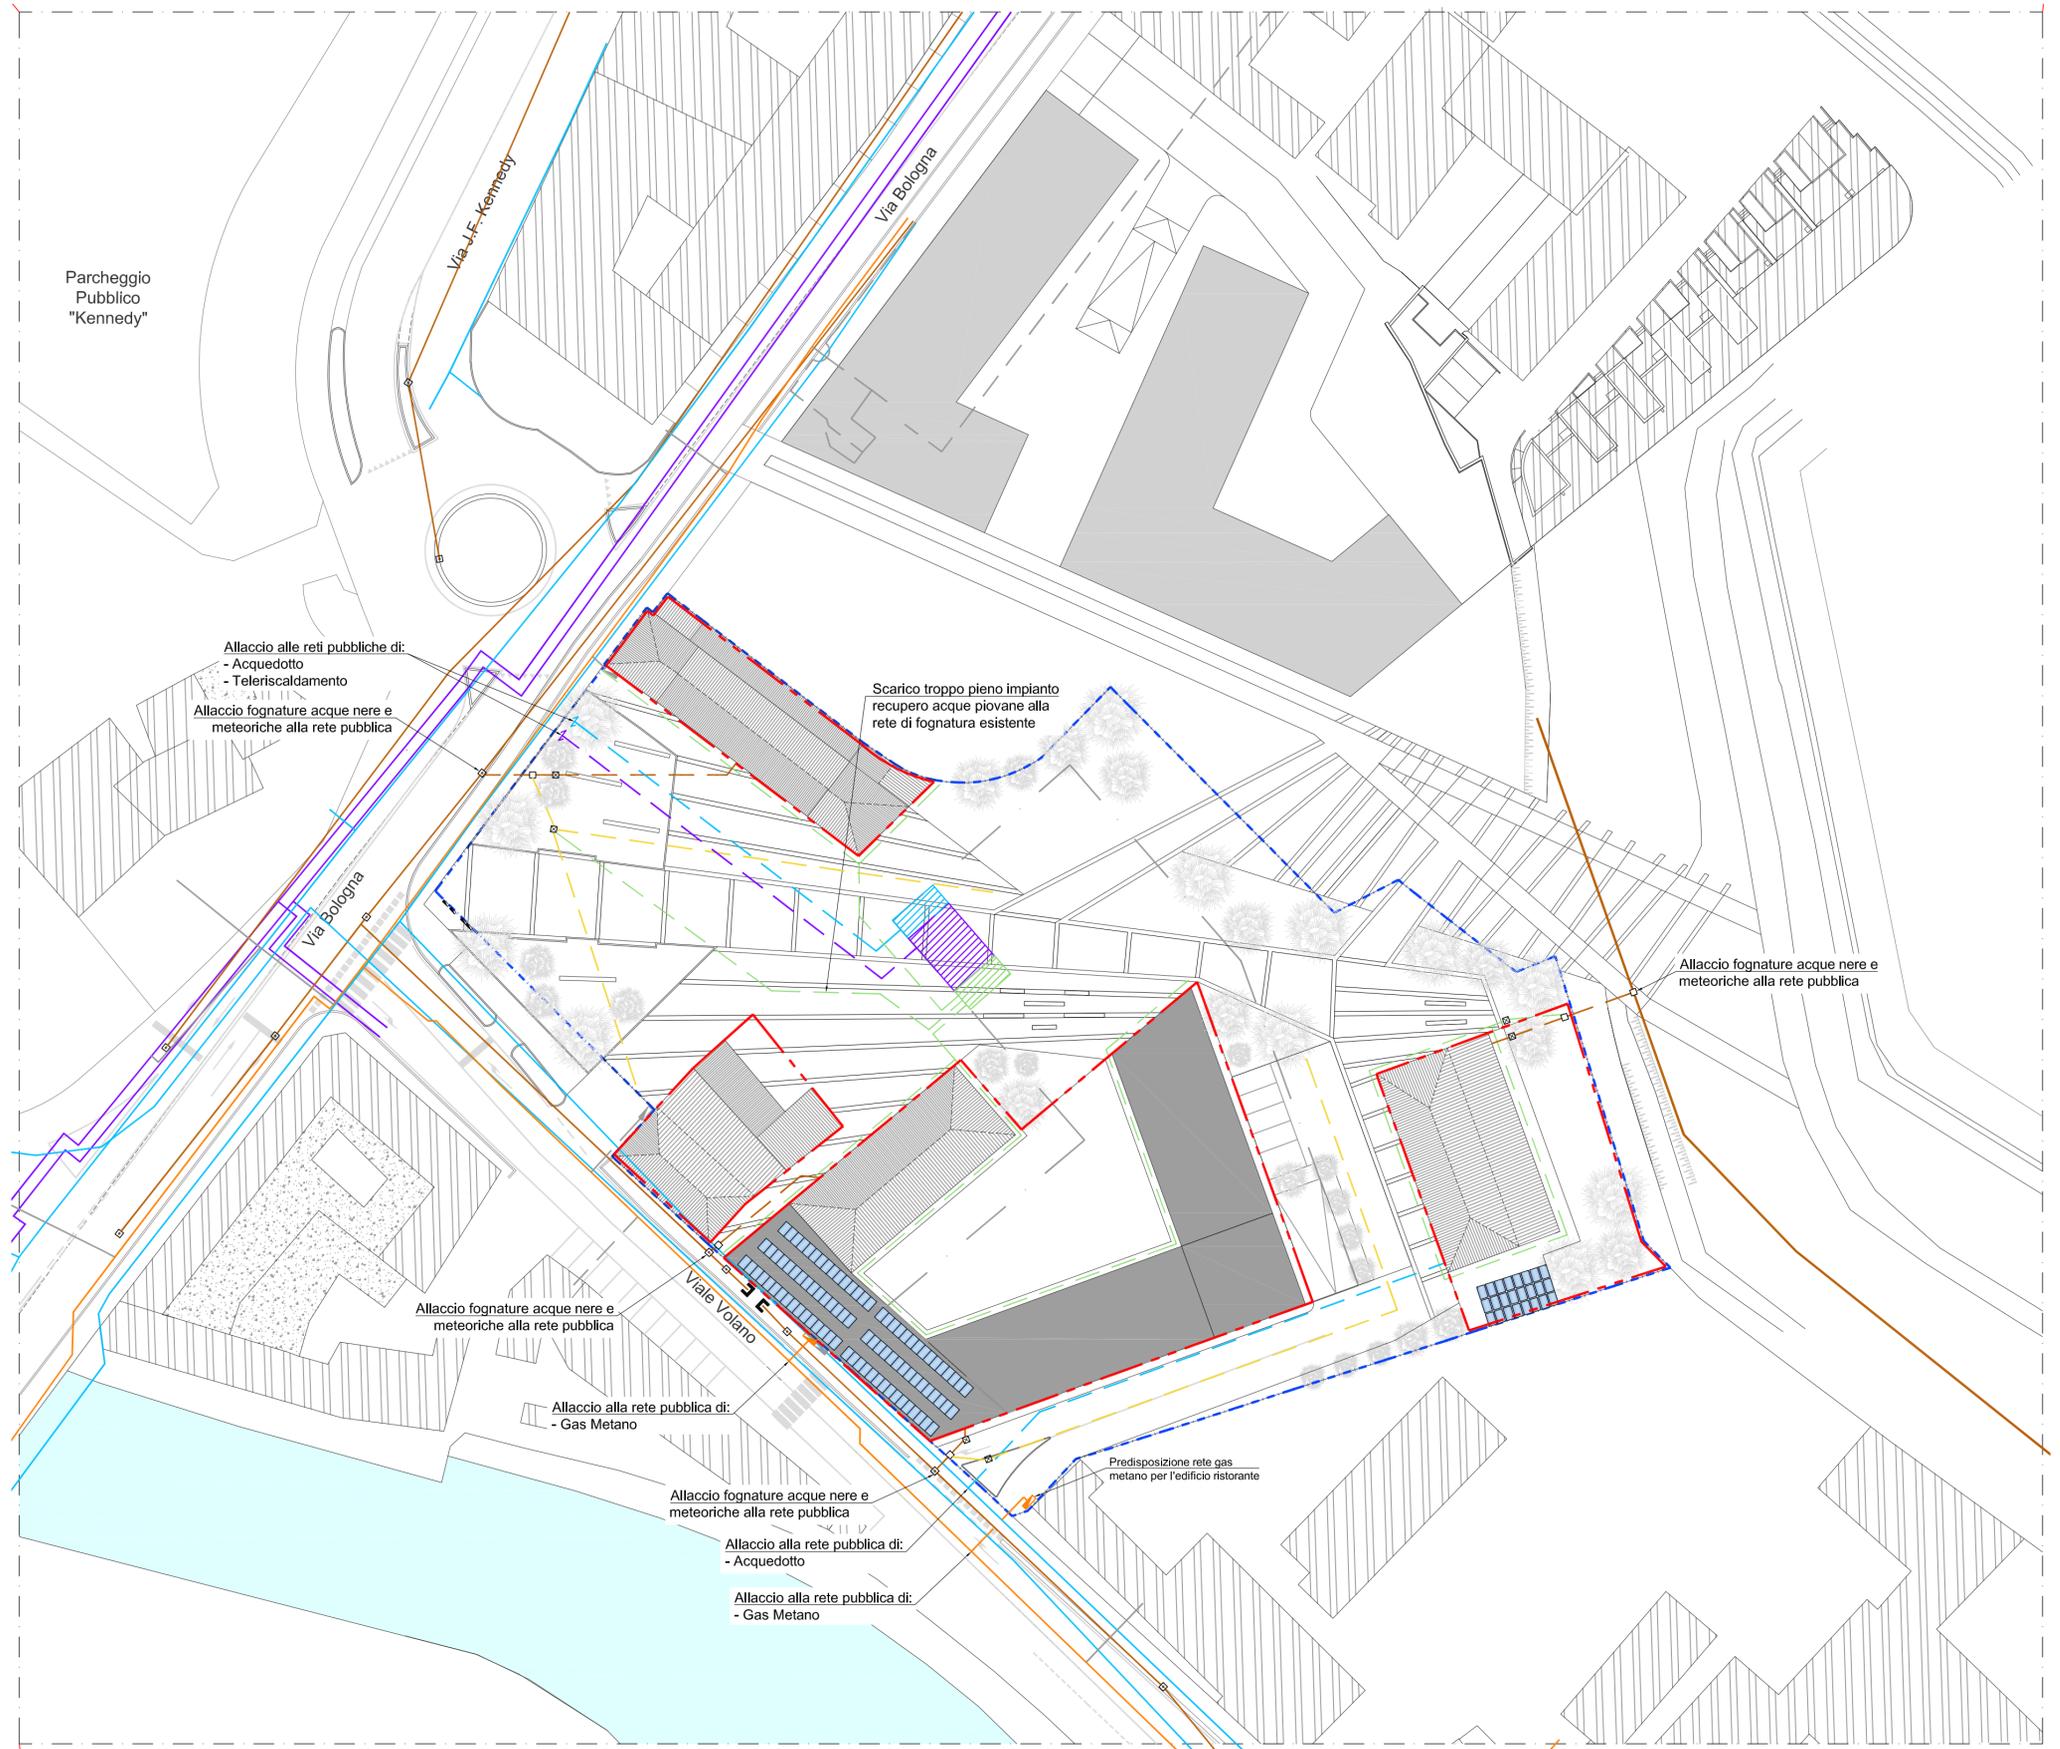

PLANIMETRIA  
scala 1:500



LEGENDA

- Condotte Teleriscaldamento - Rete primaria
- Condotte Teleriscaldamento - allacciamenti privati di progetto
- Condotta Gas - Rete bassa pressione (esistente)
- Condotta Gas - Rete bassa pressione allacci privati (esistenti)
- Condotta Gas - Rete bassa pressione allacci privati
- Condotte acqua potabile - Rete distribuzione (acquedotto civile)
- Condotte acqua potabile - Rete distribuzione allacciamenti privati di progetto
- Collettore Acque Reflue - Rete fognatura mista a gravità
- Collettore Acque Reflue nere allacciamenti privati di progetto
- Collettore Acque piovane - Rete recupero dai tetti di progetto
- Collettore Acque piovane - Rete di raccolta aree pubbliche di progetto
- Locale Centrale Termica al Piano Interrato
- Locale centrale idrica al Piano Interrato
- Locale impianto recupero acque meteoriche al Piano Interrato
- Contatore gas esistente
- Contatore gas di progetto
- Pozzetto di ispezione
- Pozzetto di campionamento
- Area di intervento
- Limite di proprietà
- Sagoma Piano Interrato (Autorimessa)