

COMUNE DI FERRARA

PROVINCIA DI FERRARA

Oggetto

AREA SILLA
PIANO DI INIZIATIVA PRIVATA
PROGRAMMA SPECIALE D'AREA
L.R. 19 agosto 1996 N° 30
"Progetto di valorizzazione del Centro Storico"

Sito

via Bologna, 27 -44122 Ferrara (FE)
UCEU / UCT Foglio 162 Mappale 6, 7, 8, 558, 560, 555, 561, 578, 566

Proprietà

SILLA S.A.S. di A. Mattei & C.

Via Seminario, 2 - 44042 Corporeno di Cento (FE)

Committente

SILLA S.A.S. di A. Mattei & C.

Via Seminario, 2 - 44042 Corporeno di Cento (FE)

Fase

PROGETTO PRELIMINARE

Descrizione

Stato di Progetto
Parcheggio interrato
Pianta e Sezione

N. Elaborato

Emissione

Data

U21a

R00

12.07.2019

Scala

1:500

Emissione

Data

Descrizione

Cod. Pratica

Responsabile di Commessa

P17-090

Ing. Gessica Grossi

Redatto

Controllato

Approvato

Ing. Serena Rusticelli

Ing. Gessica Grossi

Arch. Mario Loffredo

File

P17-090_PR_U21a_Parcheggio interrato SdP_R00.dwg




Via Monsignor Luigi Maverna, 4 - 44122 - Ferrara
Tel. 0532 733683 - Fax: 0532 692608
info@archliving.it - posta@pec.archliving.it
www.archliving.it
p.iva: 018355300383
Capitale sociale: € 10.000,00
Registro Imprese di Ferrara: n. 202136


Il Progettista
Arch. Mario Loffredo

LEGENDA

- Area oggetto di intervento 9130 mq
- Sagoma fabbricati interni al lotto privi di piano interrato
- Parcheggio interrato: 2500 mq - 69 posti
- Fabbricati previsti area ex AMGA
- Fabbricati esistenti esterni al lotto
- Po di Volano

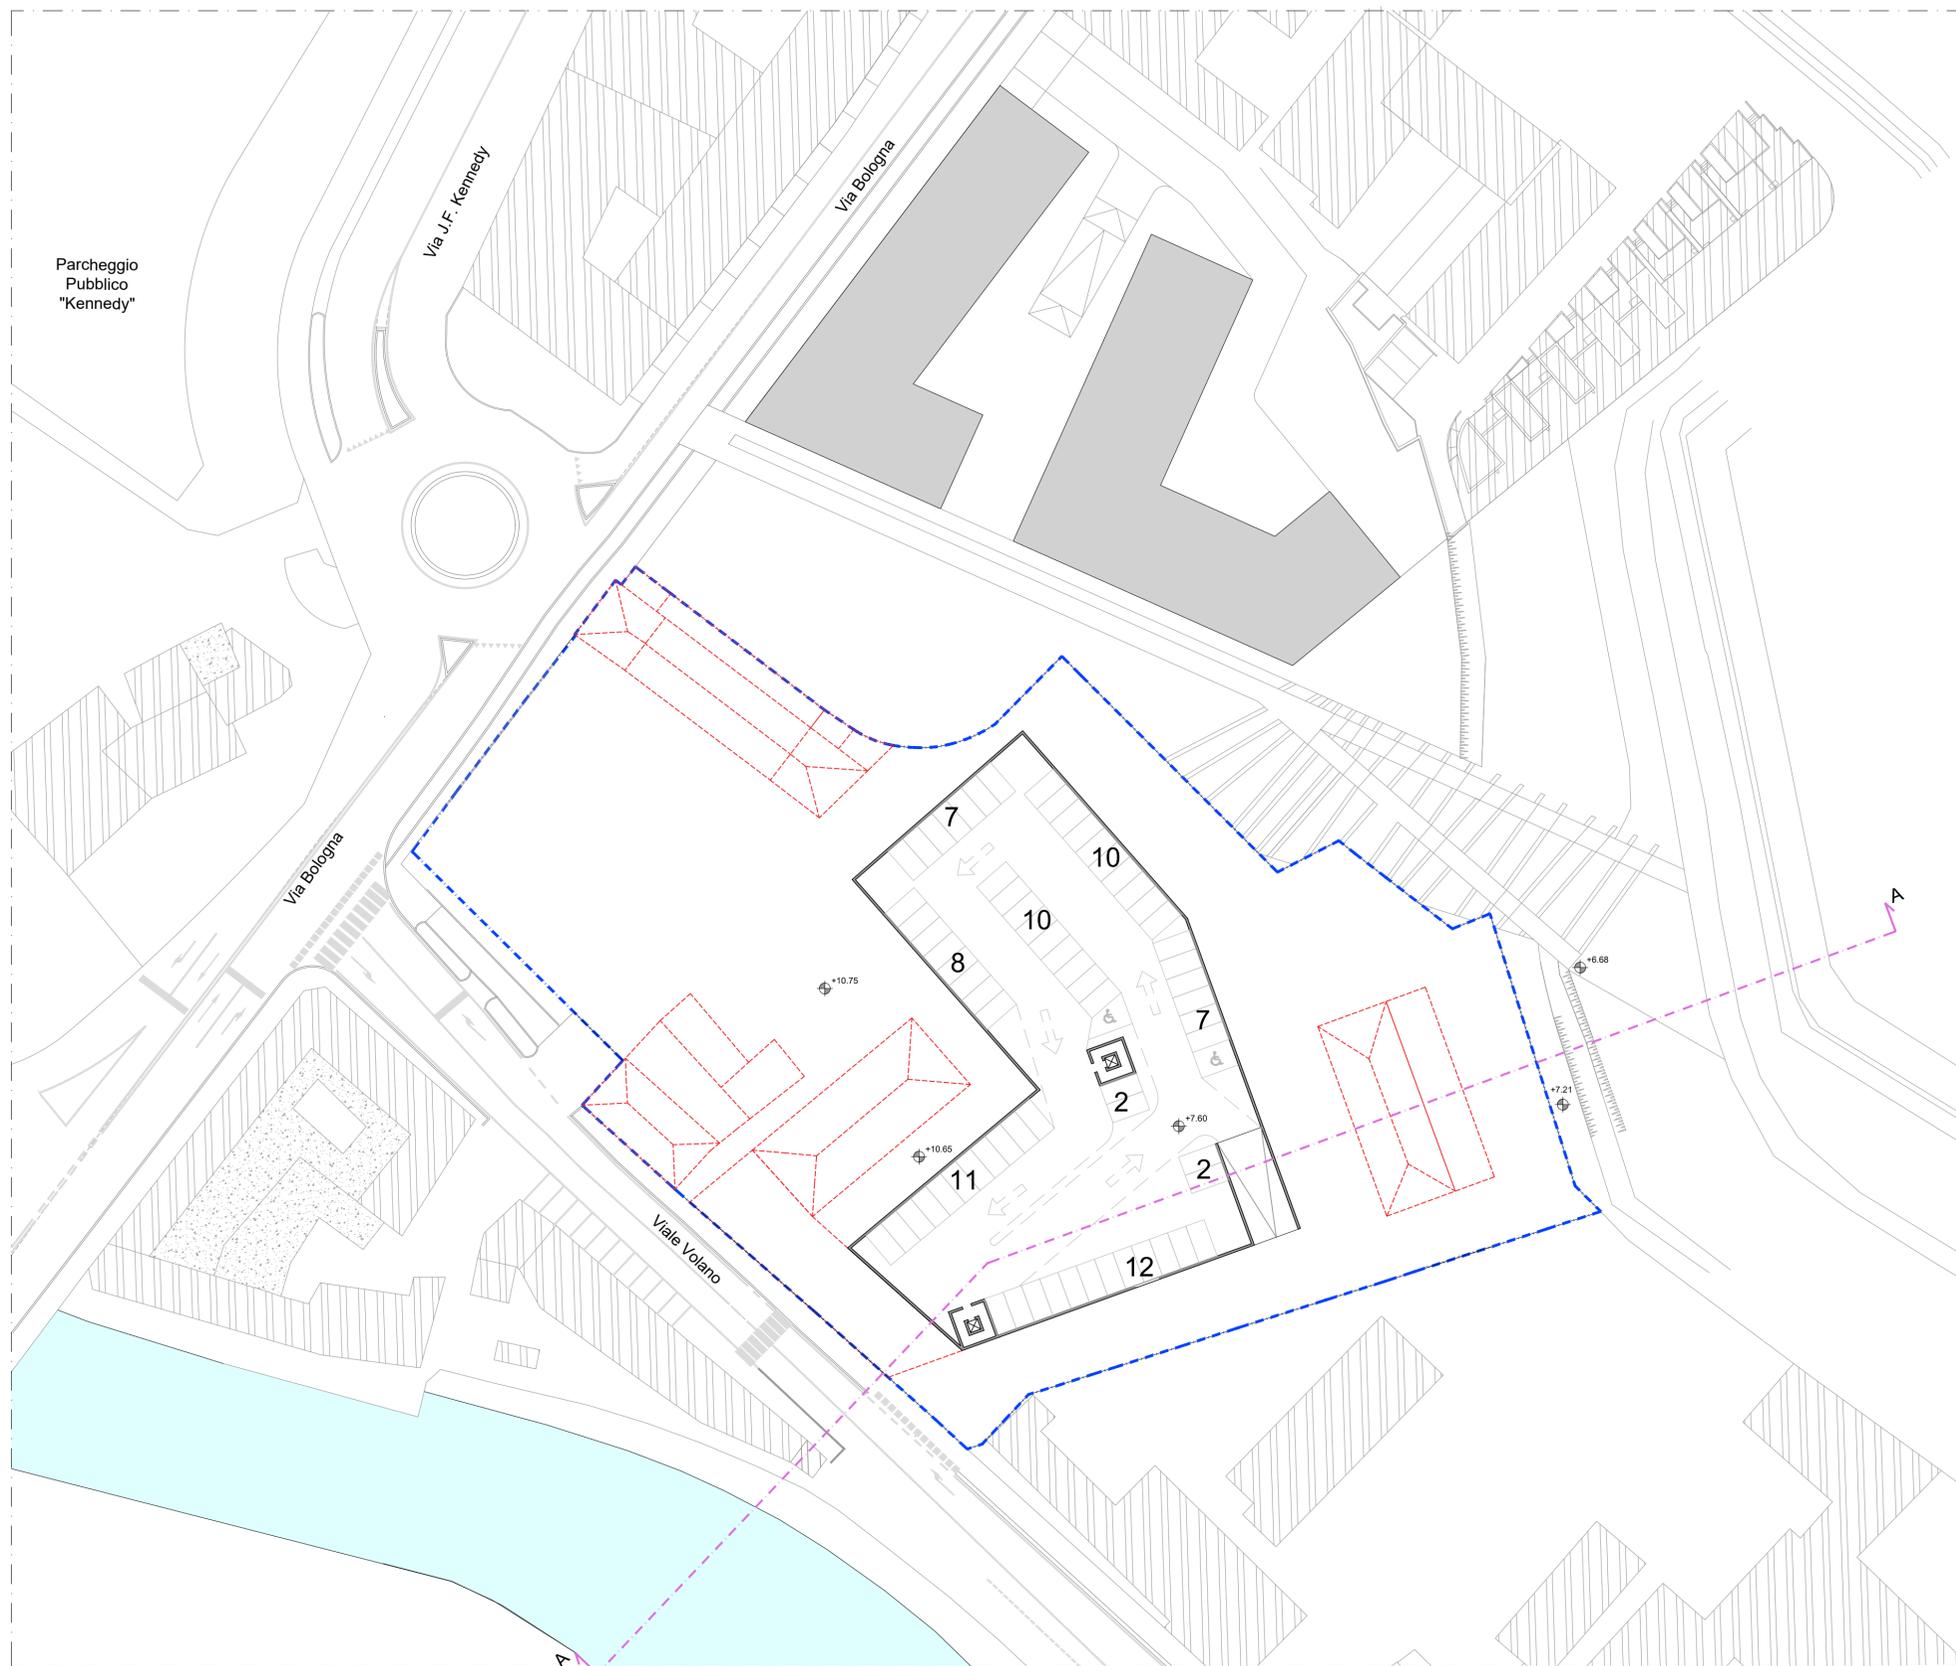

PLANIMETRIA
scala 1:500

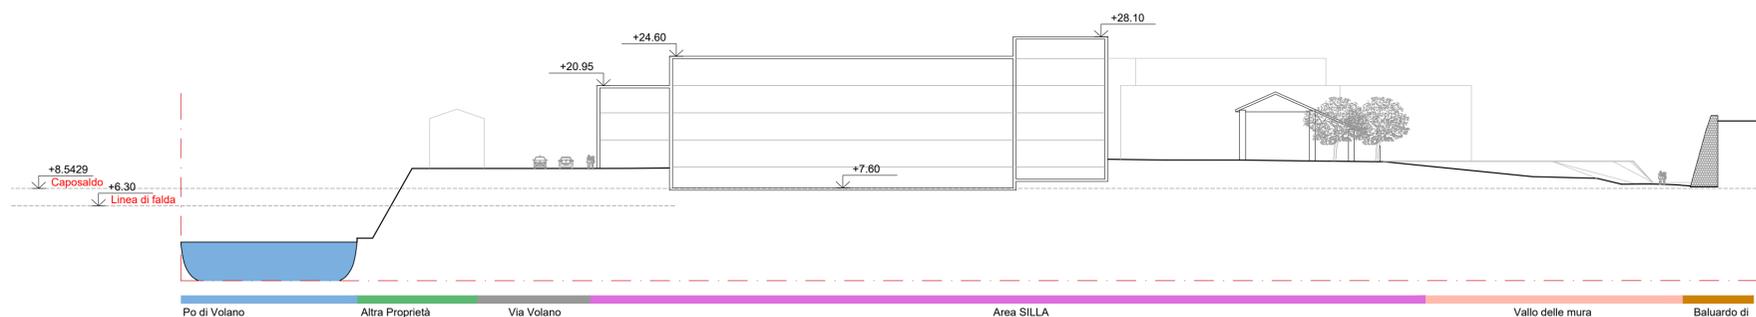

SEZIONE AMBIENTALE A-A
scala 1:500