




PIANTA
SCALA 1/10

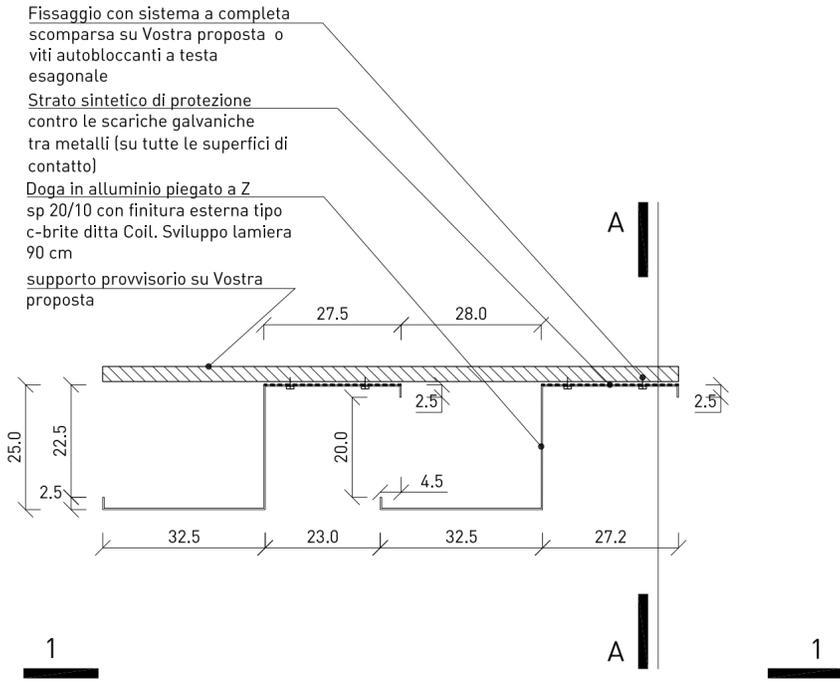


PROSPETTO 1
SCALA 1/10

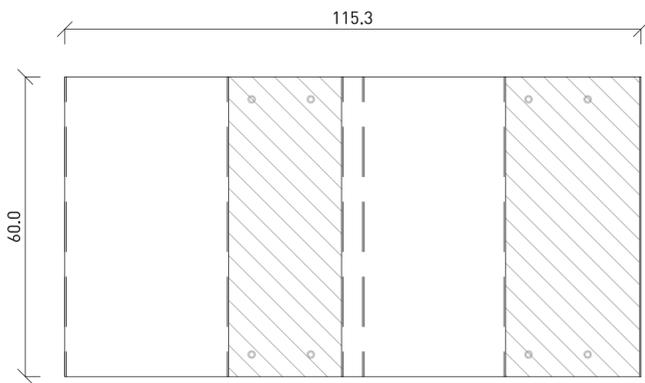

SEZIONE AA
SCALA 1/10

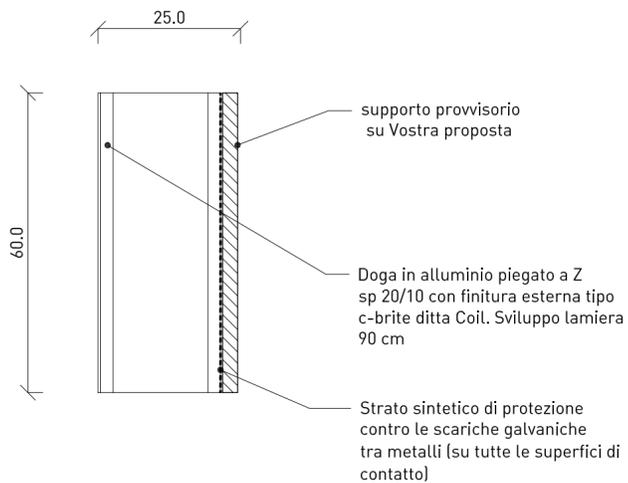

ASSONOMETRIA 1

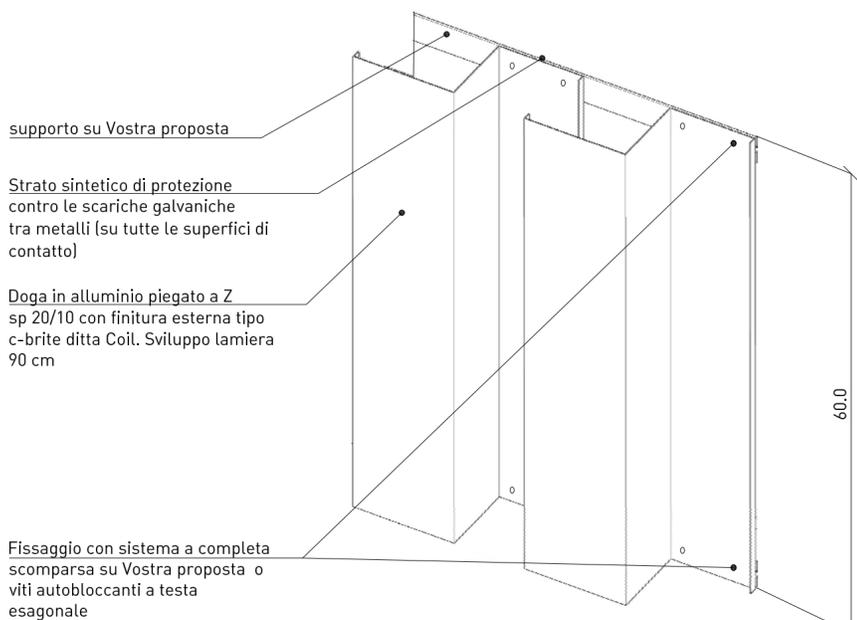

COMUNE DI FERRARA



Area del Territorio e dello Sviluppo Economico
SETTORE OPERE PUBBLICHE E MOBILITA'
Servizio Edilizia

PARCHEGGIO EX MOF
(OPERE FINANZIATE CON "BANDO PERIFERIE" LOTTO A5 E OPERE DI COMPLETAMENTO FINANZIATE CON "BANDO RIGENERAZIONE URBANA")



PROGETTO ESECUTIVO

Cod. Progetto (CIA-SITAR) CIA131-2017	Stato di PROGETTO	Il Responsabile del procedimento
Tavola Ae012	Elaborato MOCK-UP	Ing. Ferruccio Lanzoni
Scala 1:50	File 1210_Ae012-mockup-rev3.dwg	Il Capo Servizio Ing. Ferruccio Lanzoni

Progettisti:

Ing. Tommaso Tassi
Ing. Giulio Nordio
Arch. Fabio De Astis
Ing. Devid Iannicello
Ing. Alessandra Bortoluzzi

F&M
ingegneria
PROGETTAZIONE INTEGRATA



Arch. Antonio Ravalli

Data Progetto

Indice	Data	Revisione / Aggiornamento
A	20/01/2020	Prima emissione
B	31/01/2020	Seconda emissione
C	24/02/2020	Terza emissione
D		
E		
F		