



COMUNE DI FERRARA

SERVIZIO PATRIMONIO


DISEGNO: Piazza Castello n.2 - Ferrara

DESCRIZIONE: PLANIMETRIA

DATA: OTTOBRE 2019

FILE: 2019-10-02 Planimetria Piazza Castello 2.dwg

N. INV. 43

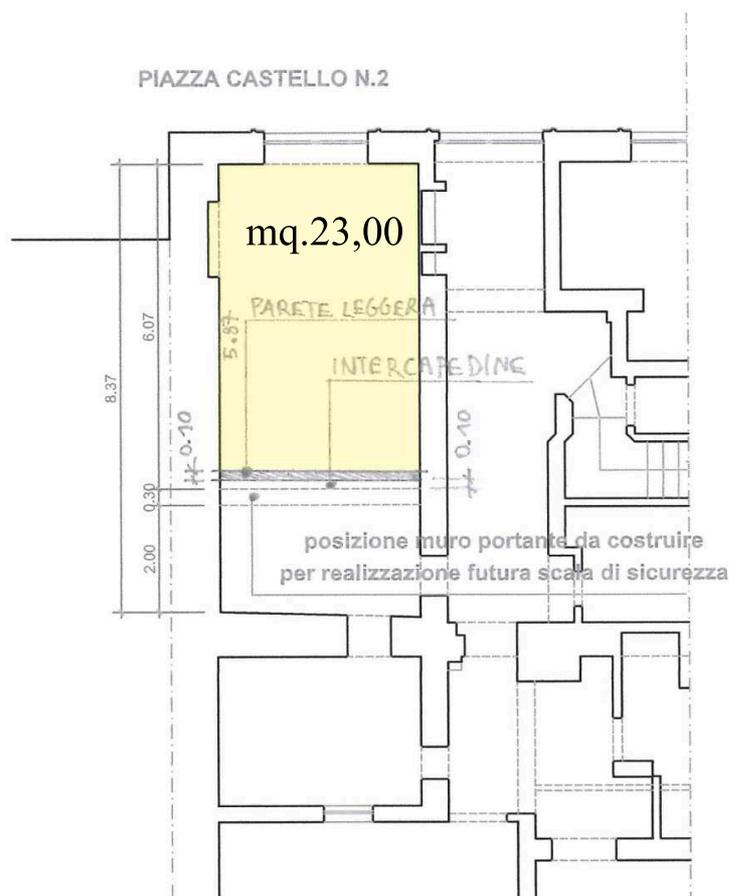

Scala 1:100