




- Perimetro Area Oggetto di intervento
 - Sagoma di massimo ingombro dei fabbricati *
 - Sedime edifici esistenti
 - Viabilità pubblica
 - Viabilità pubblica con pavimentazione in calcestruzzo e finitura in ghiaia lavata
 - Marciapiedi pubblici
 - Verde, piazze e percorsi
 - Area Verde di arredo stradale
 - Viabilità e percorsi pedonali privati
 - Perimetro lotti
- * Fatto salvo il rispetto dei parametri edilizio-urbanistici stabiliti dal Art. 100 del RUE

Tutte le quote altimetriche sono riferite al caposaldo n. 012090 del Consorzio di Bonifica posto sul muretto della chiusa presente all'interno della rotonda tra via Copparo e via Caretti

L'area di intervento comprende anche parte del mappale 2300 del foglio 193 posto in località San Luca, da cedere gratuitamente al Comune di Ferrara come area per dotazioni territoriali per attrezzature e spazi collettivi; si veda Tav. 02a.
Sarà ceduto anche la porzione di terreno identificata ai mappali 746 e 745 (parte) del foglio 138 a disposizione per eventuale allargamento di via Pioppa

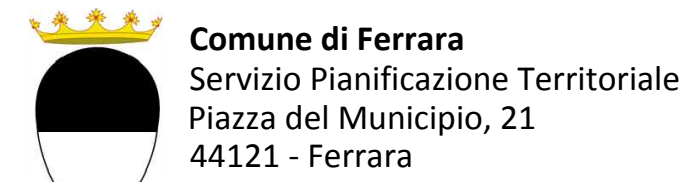

Nuovo comparto residenziale di "Corte Colombara" in via Pioppa - Ferrara, località Pontegradella
RICHIESTA PERMESSO DI COSTRUIRE PER LA REALIZZAZIONE DELLE OPERE DI URBANIZZAZIONE PRIMARIA

Proprietà: **CORTE COLOMBARA s.r.l.**
Via Oberdan, 9
40126 BOLOGNA

PAROFIN S.r.l.
Via Mascagni, 1
20122 MILANO

Progettazione: **Ing. Massimo Garutti**
Via Nives Gessi, 3 - 44122 Ferrara
cell.: 329/2962032, e-mail: massimo.garutti@alice.it
P. IVA 01776340380

Geom. Riccardo Osti
Via Enrico Fermi, 9/8 - 44034 Copparo (FE)
Cell.: 332965010, e-mail: geom.ostiriccardo@gmail.com
P.IVA 01911200382

Consulente per la progettazione paesaggistica: **Dott.ssa Caterina Zanella**

Rilevo: **Geom. Luca Paladino**
Via Francesco S. Mercadante, 4 - 40141 Bologna
e-mail: studiopaladino@yahoo.it

TITOLO ELABORATO		ELABORATO
VIABILITA' PLANIMETRIA DI PROGETTO		04
		SCALA 1:200
		DATA 09/12/2016

REV.	N.	DESCRIZIONE	DATA
1	1	AGGIORNAMENTO ELABORATI A SEGUITO DELLA CONFERENZA DEI SERVIZI DEL 13/01/2017	24/02/2017
2	2	AGGIORNAMENTO ELABORATI A SEGUITO DELLA CONFERENZA DEI SERVIZI DEL 10/06/2017	30/06/2017
3	3		
4	4		