




SEZIONE A-A

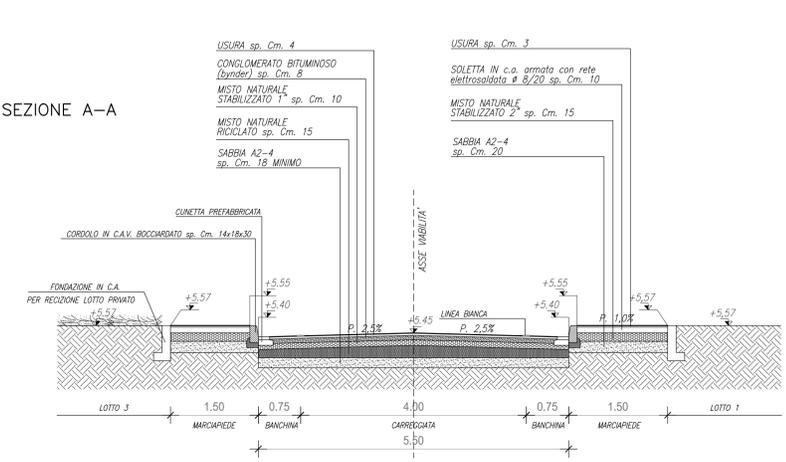


SEZIONE E-E

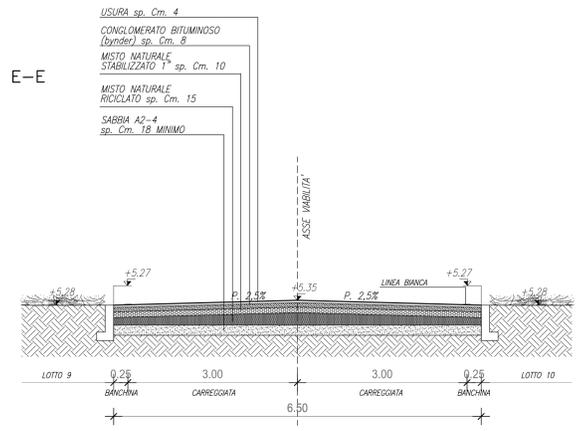


SEZIONE B-B

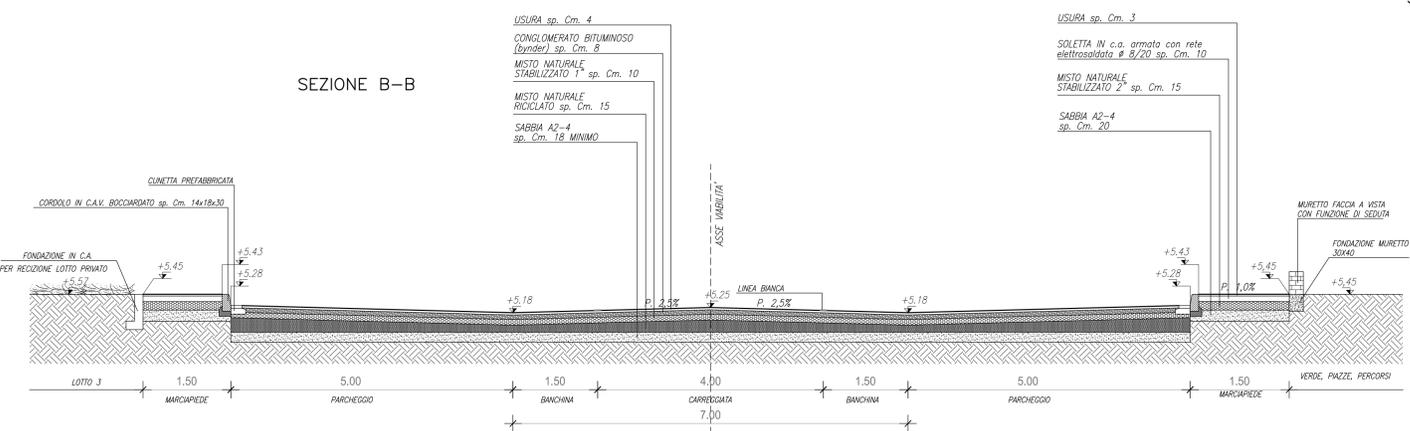


SEZIONE F-F

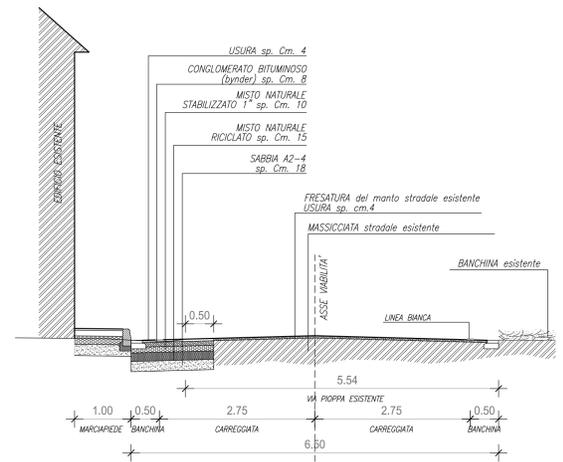


CORDOLI PREFABBRICATI IN CAV BOCCIARDATO - SCALA 1:20

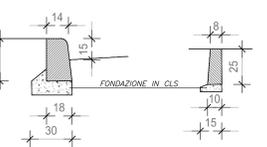


SEZIONE C-C

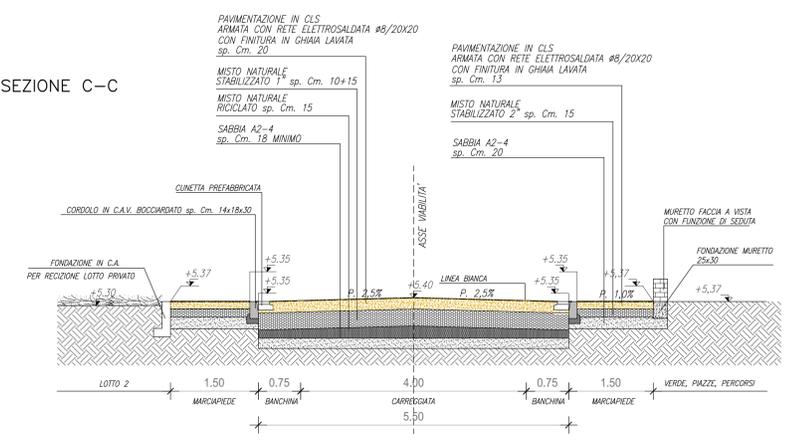


COLLO DI FONDAZIONE IN CLS PER FUTURA RECINZIONE - SCALA 1:20

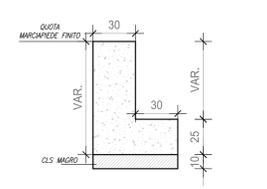


SEZIONE D-D

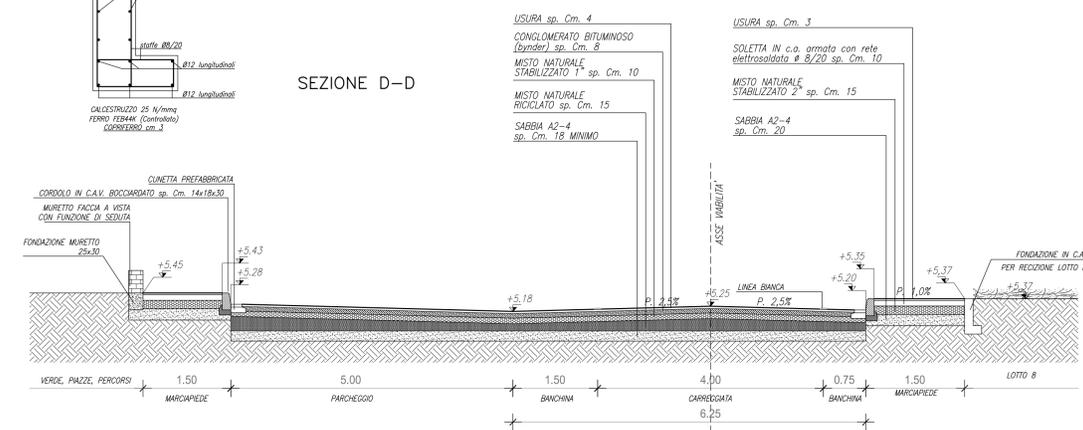

SEZIONE G-G

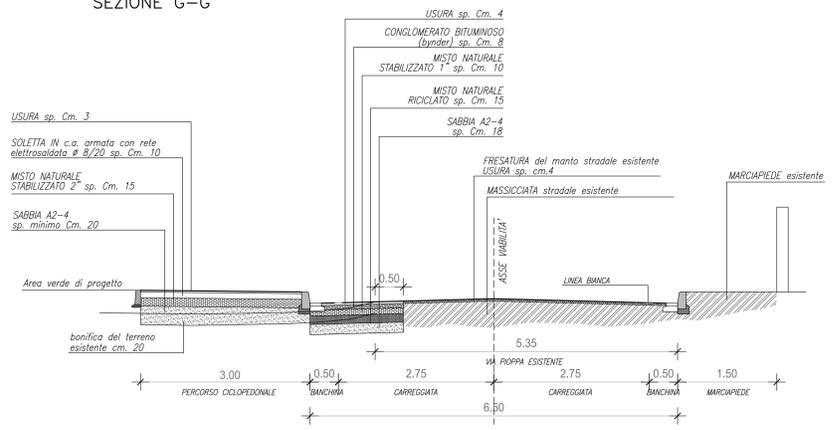

SEZIONE H-H

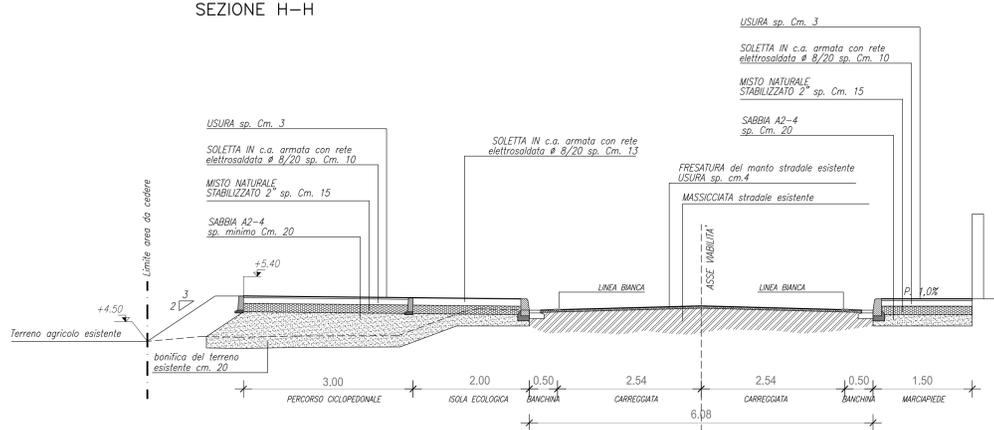

Tutte le quote altimetriche sono riferite al caposaldo n. 012090 del Consorzio di Bonifica posto sul muretto della chiesa presente all'interno della rotonda tra via Copparo e via Caretti

L'area di intervento comprende anche parte del mappale 2300 del foglio 193 posto in località San Luca, da cedere gratuitamente al Comune di Ferrara come area per dotazioni territoriali per attrezzature e spazi collettivi; si veda Tav. 02a. Sarà ceduto anche la porzione di terreno identificata ai mappali 746 e 745 (parte) del foglio 138 a disposizione per eventuale allargamento di via Pioppa

**Comune di Ferrara**  
 Servizio Pianificazione Territoriale  
 Piazza del Municipio, 21  
 44121 - Ferrara

Nuovo comparto residenziale di "Corte Colombara" in via Pioppa - Ferrara, località Pontegradella  
**RICHIESTA PERMESSO DI COSTRUIRE PER LA REALIZZAZIONE DELLE OPERE DI URBANIZZAZIONE PRIMARIA**

Proprietà: **CORTE COLOMBARA s.r.l.**  
 Via Oberdan, 9  
 40126 BOLOGNA

Progettazione: **Ing. Massimo Garutti**  
 Via Nives Gessi, 3 - 44122 Ferrara  
 cell.: 3292962032, e-mail: massimo.garutti@alice.it  
 P.IVA 01776340360

Geom. **Riccardo Osti**  
 Via Enrico Fermi, 9/9 - 44034 Copparo (FE)  
 Cell.: 329265010, e-mail: geom.ostiriccardo@gmail.com  
 P.IVA 01911200382

Consulente per la progettazione paesaggistica: **Dott.ssa Caterina Zanella**

Rilievo: **Geom. Luca Paladino**  
 Via Francesco S. Mercadante, 4 - 40141 Bologna  
 e-mail: studiopaladino@yahoo.it

TITOLO ELABORATO	ELABORATO	
VIABILITA' SEZIONI TIPO E PARTICOLARI	05	
SCALA	1:50	
DATA	09/12/2016	
REV. N.	DESCRIZIONE	DATA
1	ASSIGNAMENTO ELABORATO A SEGUITO DELLA CONFERENZA DEI SERVIZI DEL 13/01/2017	24/02/2017
2	ASSIGNAMENTO ELABORATO A SEGUITO DELLA CONFERENZA DEI SERVIZI DEL 15/04/2017	26/04/2017
3		
4		