

- FOGNATURA ACQUE METEORICHE DI PROGETTO - PENDENZA 0,1%
REALIZZATA CON:
-TUBAZIONE IN PVC RIGIDO CONFORME ALLA NORMA UNI EN1401, SN8
- FOGNATURA ACQUE METEORICHE DI PROGETTO - PENDENZA 0,1%
REALIZZATA CON:
-TUBAZIONE IN PVC A PARETE STRUTTURATA CONFORME ALLA NORMA UNI EN1401, SN8 - Ø125 PER COLLEGAMENTO CADITOIE
- FOGNATURA ACQUE METEORICHE DI PROGETTO - PENDENZA 0,1%
REALIZZATA CON:
-TUBAZIONE IN PVC RIGIDO CONFORME ALLA NORMA UNI EN1401, SN8 AD USO PRIVATO
- FOGNATURA ACQUE METEORICHE DI PROGETTO - PENDENZA 0,1%
REALIZZATA CON:
-TUBAZIONE IN PVC A PARETE STRUTTURATA CONFORME ALLA NORMA UNI EN1401, SN8 - Ø125 PER COLLEGAMENTO CADITOIE AD USO PRIVATO
- POZZETTO PREFABBRICATO IN CAV ISPEZIONABILE DI PROGETTO
DIM. INTERNE cm 80x80xh. var., CON BOTOLA IN GHISA SFEROIDALE D400
- POZZETTO PREFABBRICATO IN CAV ISPEZIONABILE DI PROGETTO
DIM. INTERNE cm 80x80xh. var., CON BOTOLA IN GHISA SFEROIDALE D400 AD USO PRIVATO
- POZZETTO PREFABBRICATO IN CAV ISPEZIONABILE DI PROGETTO
DIM. INTERNE cm 120x120xh. var., CON BOTOLA IN GHISA SFEROIDALE D400
- POZZETTO PREFABBRICATO IN CAV CIECO DI PROGETTO
DIM. INTERNE cm 80x80xh. var., CON PIASTRA IN C.A. PER TRAFFICO PESANTE
- POZZETTO PREFABBRICATO IN CAV CIECO DI PROGETTO
DIM. INTERNE cm 80x80xh. var., CON PIASTRA IN C.A. PER TRAFFICO PESANTE AD USO PRIVATO
- ALLACIO UTENZE PRIVATE
-TUBAZIONE IN PVC RIGIDO CONFORME ALLA NORMA UNI EN1401, SN8
-POZZETTO PREFABBRICATO IN CAV DI PROGETTO DIM. INTERNE cm 80x80xh. var. CON PIASTRA IN C.A. PER TRAFFICO PESANTE
- POZZETTO PREFABBRICATO IN CAV CON SIFONE TIPO "VEGETTI"
CON CHIUSINO A CADITOIA IN GHISA SFEROIDALE C250, COMPRESO SOTTOPOZZETTO PREFABBRICATO IN CAV
- CADITOIA ESISTENTE DA RIPROIZIONARE A SEGUITO DELL'ALLARGAMENTO DI VIA PIOPPA
- POZZETTO PREFABBRICATO IN CAV CON SIFONE TIPO "VEGETTI"
CON CHIUSINO A CADITOIA IN GHISA SFEROIDALE C250, AD USO PRIVATO
- MANUFATTO DI LAMINAZIONE E SCOLMATORE IN C.L.S.
DIM. INTERNE 150x150
E POZZETTO DI PRELIEVO
- QUOTE DI SCORRIMENTO FOGNATURA DI PROGETTO
- QUOTE DI PROGETTO DEL PIANO STRADALE E DELLE AREE VERDI

N.B.: IN ROSSO SONO EVIDENZIATI I TRATTI DI FOGNATURA, I POZZETTI E LE CADITOIE AD USO PRIVATO.
HERA S.p.A. NON PRENDERA' IN CARICO QUESTI TRATTI.

- Perimetro Area Oggetto di intervento
- Sagoma di massimo ingombro dei fabbricati *
- Sedime edifici esistenti
- Viabilità pubblica
- Viabilità pubblica con pavimentazione in calcestruzzo e finitura in ghiaia lavata
- Marcisipi pubblici
- Verde, piazze e percorsi
- Area Verde di arredo stradale
- Viabilità e percorsi pedonali privati

Tutte le quote altimetriche sono riferite al caposaldo n. 012090 del Consorzio di bonifica posto sul muretto della chiesa presente all'interno della rotonda tra via Copparo e via Caretti

L'area di intervento comprende anche parte del mappale 2300 del foglio 193 posto in località San Luca, da cedere gratuitamente al Comune di Ferrara come area per dotazioni territoriali per attrezzature e spazi collettivi; si veda Tav. 02a

Comune di Ferrara
Servizio Pianificazione Territoriale
Piazza del Municipio, 21
44121 - Ferrara

Nuovo comparto residenziale di "Corte Colombara" in via Pioppa - Ferrara, località Pontegradella
RICHIESTA PERMESSO DI COSTRUIRE PER LA REALIZZAZIONE DELLE OPERE DI URBANIZZAZIONE PRIMARIA

Proprietà: **CORTE COLOMBARA s.r.l.**
Via Oberdan, 9
40126 BOLOGNA

Progettazione: **Ing. Massimo Garutti**
Via Nives Gessi, 3 - 44122 Ferrara
cell.: 329/2962032, e-mail: massimo.garutti@alice.it
P.IVA 01776340380

Geom. Riccardo Osti
Via Enrico Fermi, 9/19 - 44034 Copparo (FE)
Cell.: 329265010, e-mail: geom.ostiriccardo@gmail.com
P.IVA 01911200382

Consulente per la progettazione paesaggistica: **Dott.ssa Caterina Zanella**

Rilievo: **Geom. Luca Paladino**
Via Francesco S. Mercadante, 4 - 40141 Bologna
e-mail: studiopaladino@yahoo.it


TITOLO ELABORATO
PLANIMETRIA FOGNATURE ACQUE METEORICHE

ELABORATO
06a


SCALA
1:200
DATA
09/12/2016

REV.	DESCRIZIONE	DATA
1	ASSIGNAMENTO ELABORATO A SEGUITO DELLA CONFERENZA DEI SERVIZI DEL 13/03/2017	24/03/2017
2	ASSIGNAMENTO ELABORATO A SEGUITO DELLA CONFERENZA DEI SERVIZI DEL 10/04/2017	28/04/2017
3		
4		

SEZIONE RICOPRIMENTO TUBAZIONI

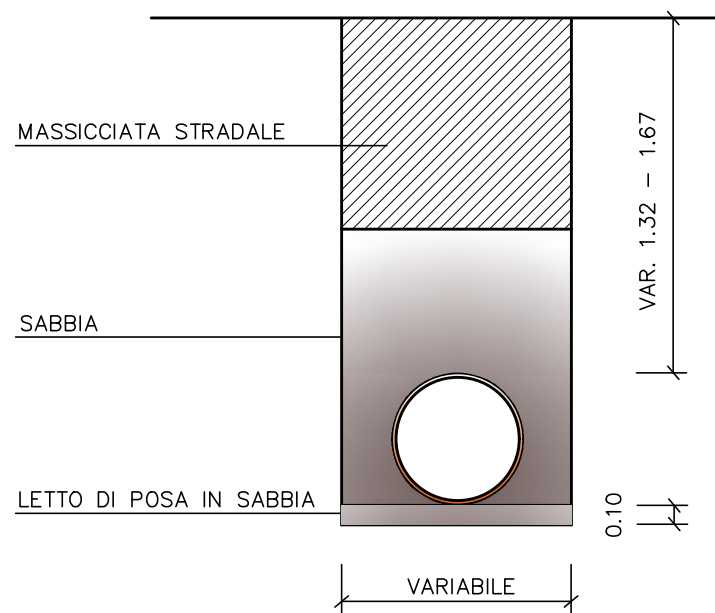

POZZETTO PREFABBRICATO ISPEZIONABILE

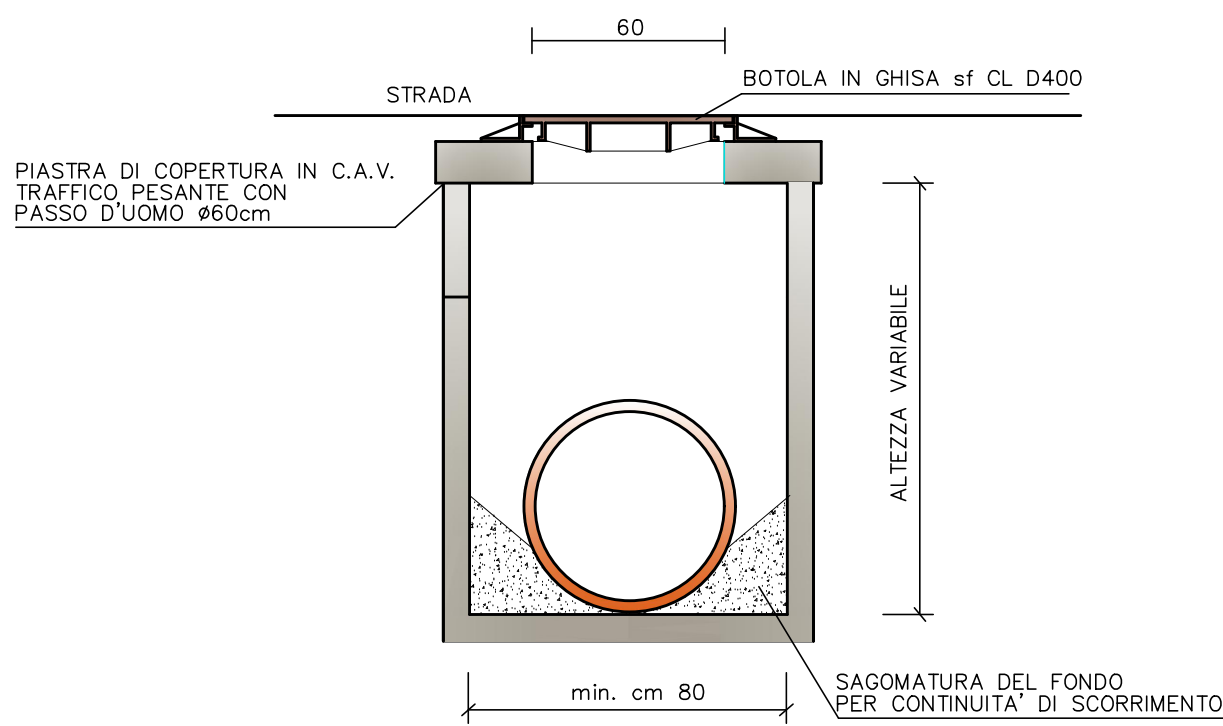

CADITOIA STRADALE IN GHISA 50x50 IN GHISA

