PLANIMETRIA VASCA DI LAMINAZIONE E SCARICO NELLO SCOLO GRAMICIA

SEZIONE 1

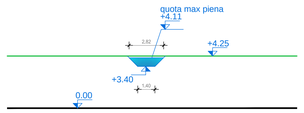

sup. mq. 1.50

D = m 20.00 — vol. mc. 30.50

SEZIONE 2

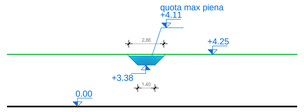

sup. mq. 1.55

D = m 20.00 — vol. mc. 31.60

SEZIONE 3

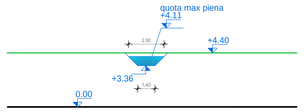

sup. mq. 1.61

D = m 20.00 — vol. mc. 33.10

SEZIONE 4

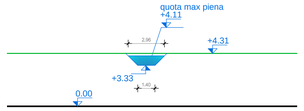

sup. mq. 1.70

D = m 20.00 — vol. mc. 34.60

SEZIONE 5

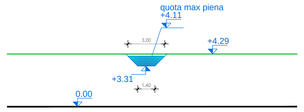

sup. mq. 1.76

D = m 20.00 — vol. mc. 35.80

SEZIONE 6

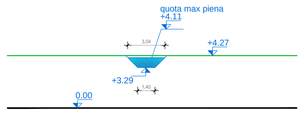

sup. mq. 1.82

D = m 20.00 — vol. mc. 37.00

SEZIONE 7

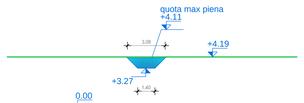

sup. mq. 1.88

D = m 20.00 — vol. mc. 38.20

SEZIONE 8

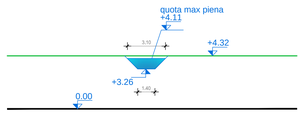

sup. mq. 1.94

volume di invaso mc. 240.80

PARTICOLARE ARGINELLI A PROTEZIONE DELLA VASCA
scala 1:100

PARTICOLARE INGRESSO VASCA
scala 1:100

PARTICOLARE SCARICO SU SCOLO GRAMICIA
scala 1:100

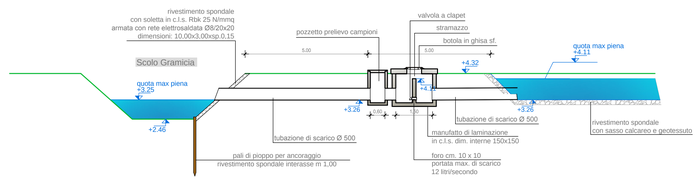

LEGENDA FOGNATURA PUBBLICA ACQUE METEORICHE

- FOGNATURA ACQUE METEORICHE DI PROGETTO - PENDENZA 0,1% REALIZZATA CON: -TUBAZIONE IN PVC RIGIDO CONFORME ALLA NORMA UNI EN1401, SN8
- FOGNATURA ACQUE METEORICHE DI PROGETTO - PENDENZA 0,1% REALIZZATA CON: -TUBAZIONE IN PVC A PARETE STRUTTURATA CONFORME ALLA NORMA UNI EN1401, SN8 - Ø125 PER COLLEGAMENTO CADITOIE
- FOGNATURA ACQUE METEORICHE DI PROGETTO - PENDENZA 0,1% REALIZZATA CON: -TUBAZIONE IN PVC RIGIDO CONFORME ALLA NORMA UNI EN1401, SN8 AD USO PRIVATO
- FOGNATURA ACQUE METEORICHE DI PROGETTO - PENDENZA 0,1% REALIZZATA CON: -TUBAZIONE IN PVC A PARETE STRUTTURATA CONFORME ALLA NORMA UNI EN1401, SN8 - Ø125 PER COLLEGAMENTO CADITOIE AD USO PRIVATO
- POZZETTO PREFABBRICATO IN CAV ISPEZIONABILE DI PROGETTO DIM. INTERNE cm 80x80xh. var., CON BOTOLA IN GHISA SFEROIDALE D400
- POZZETTO PREFABBRICATO IN CAV ISPEZIONABILE DI PROGETTO DIM. INTERNE cm 80x80xh. var., CON BOTOLA IN GHISA SFERODALE D400 AD USO PRIVATO
- POZZETTO "DI CALMA" PREFABBRICATO IN CAV ISPEZIONABILE DI PROGE DIM. INTERNE cm 120x120xh. var., CON BOTOLA IN GHISA SFEROIDALE D400
- POZZETTO PREFABBRICATO IN CAV CIECO DI PROGETTO DIM. INTERNE cm 80x80xh. var., CON PIASTRA IN C.A. PER TRAFFICO PESANTE
- POZZETTO PREFABBRICATO IN CAV CIECO DI PROGETTO DIM. INTERNE cm 80x80xh. var., CON PIASTRA IN C.A. PER TRAFFICO PESANTE AD USO PRIVATO
- ALLACCIO UTENZE PRIVATE -TUBAZIONE IN PVC RIGIDO CONFORME ALLA NORMA UNI EN1401, SN8 -POZZETTO PREFABBRICATO IN CAV DI PROGETTO DIM INTERNE cm 80x8 CON PIASTRA IN C.A. PER TRAFFICO PESANTE
- POZZETTO PREFABBRICATO IN CAV CON SIFONE TIPO "VEGGETTI" CON CHIUSINO A CADITOIA IN GHISA SFEROIDALE C250, COMPRESO SOTTOPOZZETTO PREFABBRICATO IN CAV
- CADITOIA ESISTENTE DA RIPOSIZIONARE A SEGUITO DELL'ALLARGAMENTO DI VIA PIOPPA
- POZZETTO PREFABBRICATO IN CAV CON SIFONE TIPO "VEGGETTI" CON CHIUSINO A CADITOIA IN GHISA SFEROIDALE C250, AD USO PRIVATO
- MANUFATTO DI LAMINAZIONE E SCOLMATORE IN C.L.S. DIM. INTERNE 150x150 E POZZETTO DI PRELIEVO
- Q.S. +n.nn — QUOTE DI SCORRIMENTO FOGNATURA DI PROGETTO
- +nn — QUOTE DI PROGETTO DEL PIANO STRADALE E DELLE AREE VERDI

N.B.: IN ROSSO SONO EVIDENZIATI I TRATTI DI FOGNATURA, I POZZETTI E LE CADITOIE AD USO PRIVATO.
HERA S.p.a. NON PRENDERA' IN CARICO QUESTI TRATTI.

Tutte le quote altimetriche sono riferite al caposaldo n. 012090 del Consorzio di Bonifica posto sul muretto della chiusa presente all'interno della rotatoria tra via Copparo e via Caretti

L' area di intervento comprende anche parte del mappale 2300 del foglio 193 posto in località San Luca, da cedere gratuitamente al Comune di Ferrara come area per dotazioni territoriali per attrezzature e spazi collettivi;
si veda Tav. 02a.
Sarà ceduto anche la porzione di terreno identificata ai mappali 746 e 745 (parte) del foglio 138 a disposizione per eventuale allargamento di via Pioppa

Comune di Ferrara
Servizio Pianificazione Territoriale
Piazza del Municipio, 21
44121 - Ferrara

Nuovo comparto residenziale di "Corte Colombara" in via Pioppa - Ferrara, località Pontegradella
RICHIESTA PERMESSO DI COSTRUIRE PER LA REALIZZAZIONE DELLE OPERE DI URBANIZZAZIONE PRIMARIA

Proprietà:	**CORTE COLOMBARA s.r.l.** Via Oberdan, 9 40126 BOLOGNA	**PAROFIN S.r.l.** Via Mascagni, 1 20122 MILANO
Progettazione:	**Ing. Massimo Garutti** Via Nives Gessi, 3 - 44122 Ferrara cell.: 329/2962032, e-mail: massimo.garutti@alice.it P. IVA 01776340380 **Geom. Riccardo Osti** Via Enrico Fermi, 9/8 - 44034 Copparo (FE) Cell.: 3292665010, e-mail: geom.ostiriccardo@gmail.com P.IVA 01911200382	
Consulente per la progettazione paesaggistica:	**Dott.ssa Caterina Zanella**	
Rilievo:	**Geom. Luca Paladino** Via Francesco S. Mercadante, 4 - 40141 Bologna e-mail: studiopaladino@yahoo.it	

TITOLO ELABORATO

PLANIMETRIA FOGNATURE ACQUE METEORICHE

ELABORATO 06b
SCALA 1:200
DATA 09/12/2016

REV. N.	DESCRIZIONE	DATA
1	AGGIORNAMENTO ELABORATI A SEGUITO DELLA CONFERENZA DEI SERVIZI DEL 13/01/2017	24/02/2017
2	AGGIORNAMENTO ELABORATI A SEGUITO DELLA CONFERENZA DEI SERVIZI DEL 10/04/2017	28/04/2017
3		
4		