


PICCHETTI	POZZETTO 100x100	POZZETTO 80x80					
DISTANZE PARZIALI		17,14	17,14	19,37	19,37	20,00	
DISTANZE PROGRESSIVE	0,00	17,14	34,28	53,65	73,02	93,02	
QUOTA TESTA TUBO	4,157	4,190	4,222	4,260	4,297	4,335	
QUOTA SCORRIMENTO FOGNATURA	3,957	3,990	4,022	4,060	4,097	4,135	

N.B.: IN ROSSO SONO EVIDENZIATI I TRATTI DI FOGNATURA ED I POZZETTI AD USO PRIVATO. HERA S.p.a. NON PRENDERA' IN CARICO QUESTI TRATTI.

Tutte le quote altimetriche sono riferite al caposaldo n. 012090 del Consorzio di Bonifica posto sul muretto della chiesa presente all'interno della rotonda tra via Copparo e via Caretti

L' area di intervento comprende anche parte del mappale 2300 del foglio 193 posto in località San Luca, da cedere gratuitamente al Comune di Ferrara come area per dotazioni territoriali per attrezzature e spazi collettivi; si veda Tav. 02a. Sarà ceduto anche la porzione di terreno identificata ai mappali 746 e 745 (parte) del foglio 138 a disposizione per eventuale allargamento di via Pioppa

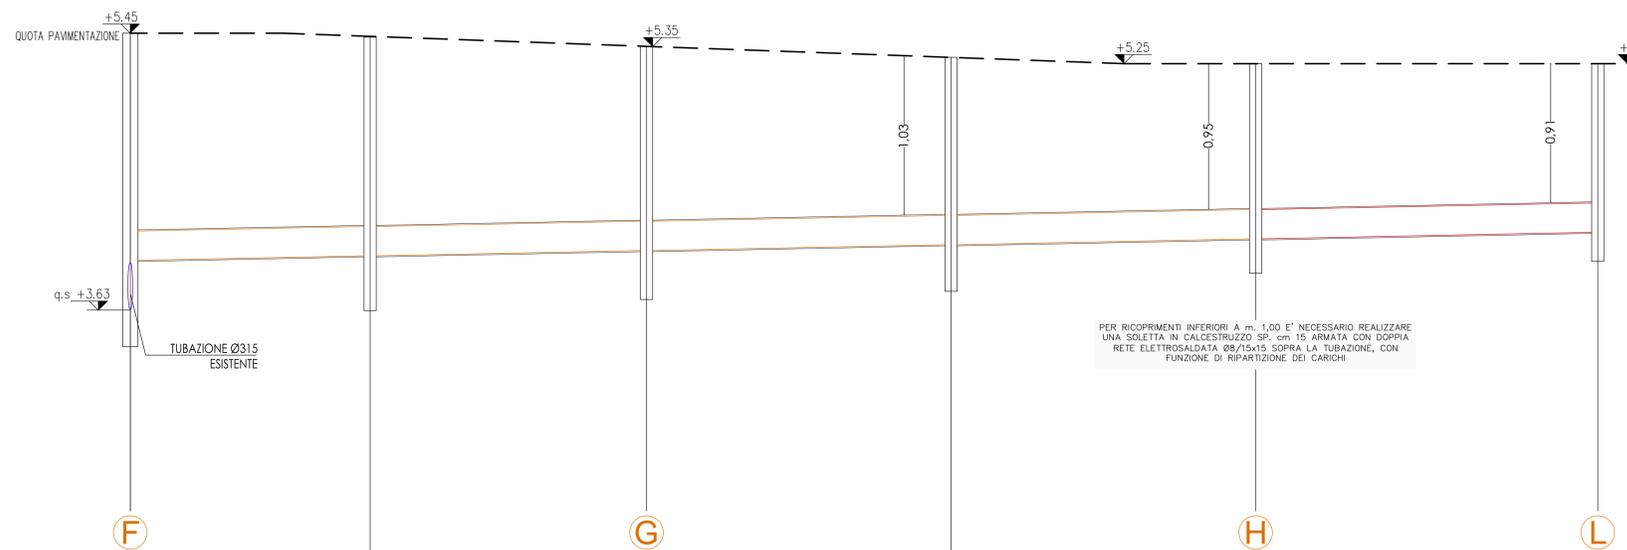

PICCHETTI	POZZETTO 100x100	POZZETTO 80x80				
DISTANZE PARZIALI		15,72	18,11	19,96	19,96	22,42
DISTANZE PROGRESSIVE	0,00	15,72	33,83	53,79	73,75	96,17
QUOTA TESTA TUBO	4,157	4,187	4,222	4,260	4,298	4,341
QUOTA SCORRIMENTO FOGNATURA	3,957	3,987	4,022	4,060	4,098	4,141

Comune di Ferrara
 Servizio Pianificazione Territoriale
 Piazza del Municipio, 21
 44121 - Ferrara

Nuovo comparto residenziale di "Corte Colombara" in via Pioppa - Ferrara, località Pontegradella
RICHIESTA PERMESSO DI COSTRUIRE PER LA REALIZZAZIONE DELLE OPERE DI URBANIZZAZIONE PRIMARIA

Proprietà:	CORTE COLOMBARA s.r.l. Via Oberdan, 9 40126 BOLOGNA	PAROFIN S.r.l. Via Mascagni, 1 20122 MILANO
Progettazione:	Ing. Massimo Garutti Via Nives Gessi, 3 - 44122 Ferrara cell.: 329/2962032, e-mail: massimo.garutti@alice.it P. IVA 01776340380	
	Geom. Riccardo Osti Via Enrico Fermi, 9/8 - 44034 Copparo (FE) Cell.: 3292665010, e-mail: geom.ostiriccardo@gmail.com P.IVA 01911200382	
Consulente per la progettazione paesaggistica:	Dott.ssa Caterina Zanella	
Rilevato:	Geom. Luca Paladino Via Francesco S. Mercedante, 4 - 40141 Bologna e-mail: studiopaladino@yahoo.it	

TITOLO LABORATORIO
PROFILI FOGNATURE ACQUE CIVILI

ELABORATO
07b

SCALA
1:200/20

DATA
09/12/2016

REV. N.	DESCRIZIONE	DATA
1	AGGIORNAMENTO ELABORATI A SEGUITO DELLA CONFERENZA DEI SERVIZI DEL 13/05/2017	24/02/2017
2	AGGIORNAMENTO ELABORATI A SEGUITO DELLA CONFERENZA DEI SERVIZI DEL 18/04/2017	28/04/2017
3		
4		