


RETE GAS ESISTENTE:
TRACCIAMENTO EFFETTUATO DAL PERSONALE HERA IN DATA 21/02/2017



FOTO 1

SEZIONE RICOPRIMENTO TUBAZIONI

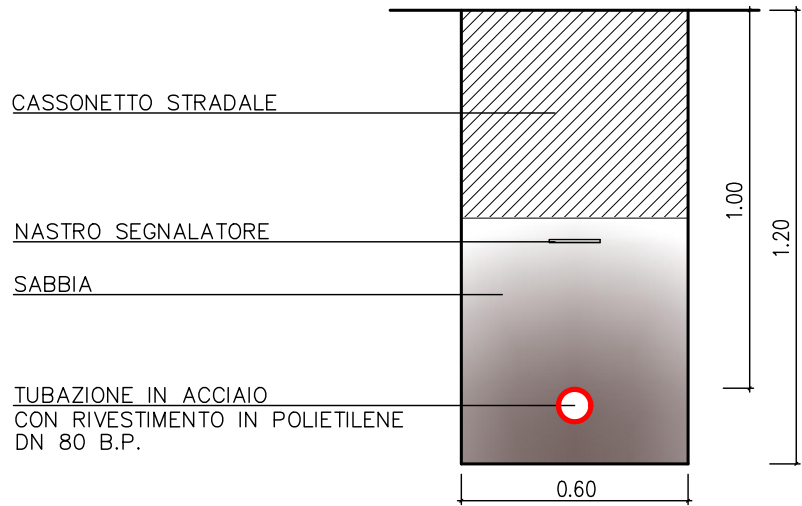

LEGENDA RETE GAS

- RETE GAS ESISTENTE Dn 50 5^a SPECIE
- RETE GAS DI PROGETTO (TUBAZIONE IN ACCIAIO RIVESTIMENTO IN POLIETILENE) DN 80 5^a SPECIE B.P.
- PUNTI DI ALLACCIO ALLA RETE GAS ESISTENTE
- NODI
- SCARICO RAPIDO DI PROGETTO

N.B.: - LA RETE GAS DOVRA' ESSERE REALIZZATA IN CONFORMITA' ALLE PRESCRIZIONI TECNICHE DI HERA S.p.A.
- LA POSA IN OPERA DELLA RETE GAS PREVISTA IN PROGETTO DEVE ESSERE EFFETTUATA IN FASE DI REALIZZAZIONE DEI PACCHETTI STRADALI.

- Perimetro Area Oggetto di intervento
- Sagoma di massimo ingombro dei fabbricati
- Sedime edifici esistenti
- Viabilità pubblica
- Viabilità pubblica con pavimentazione in calcestruzzo e finitura in ghiaia lavata
- Marciaiedi pubblici
- Verde, piazze e percorsi
- Area Verde di arredo stradale
- Viabilità e percorsi pedonali privati

Tutte le quote altimetriche sono riferite al caposaldo n. 012090 del Consorzio di Bonifica posto sul muretto della chiusa presente all'interno della rotondella tra via Copparo e via Caretti

L' area di intervento comprende anche parte del mappale 2300 del foglio 193 posto in località San Luca, da cedere gratuitamente al Comune di Ferrara come area per dotazioni territoriali per attrezzature e spazi collettivi; si veda Tav. 02a.
Sarà ceduto anche la porzione di terreno identificata ai mappali 746 e 745 (parte) del foglio 138 a disposizione per eventuale allargamento di via Pioppa

Comune di Ferrara
Servizio Pianificazione Territoriale
Piazza del Municipio, 21
44121 - Ferrara

Nuovo comparto residenziale di "Corte Colombara" in via Pioppa - Ferrara, località Pontegradella
RICHIESTA PERMESSO DI COSTRUIRE PER LA REALIZZAZIONE DELLE OPERE DI URBANIZZAZIONE PRIMARIA

Proprietà: **CORTE COLOMBARA s.r.l.**
Via Oberdan, 9
40126 BOLOGNA

PAROFIN s.r.l.
Via Mascagni, 1
20122 MILANO

Progettazione: **Ing. Massimo Garutti**
Via Nives Gessi, 3 - 44122 Ferrara
cell.: 329/2962032, e-mail: massimo.garutti@alice.it
P. IVA 01776340380

Geom. Riccardo Osti
Via Enrico Fermi, 9/8 - 44034 Copparo (FE)
Cell.: 3292665010, e-mail: geom.ostiriccardo@gmail.com
P. IVA 01911200382

Consulente per la
progettazione paesaggistica: **Dott.ssa Caterina Zanella**

Rilievo: **Geom. Luca Paladino**
Via Francesco S. Mercadante, 4 - 40141 Bologna
e-mail: studiopaladino@yahoo.it

TITOLO ELABORATO
PLANIMETRIA RETE GAS

ELABORATO
09

SCALA
1:200

DATA
09/12/2016

REVISIONI
1 AGGIORNAMENTO ELABORATI A SEGUITO DELLA CONFERENZA DEI SERVIZI DEL 13/01/2017
2 AGGIORNAMENTO ELABORATI A SEGUITO DELLA CONFERENZA DEI SERVIZI DEL 10/04/2017
3
4

DATA
24/02/2017
28/04/2017