

Legenda

-  pavimentazione in ghiaietto lavato
-  pavimentazione in Gravelfix
-  aiuole delimitate da lastra in corten (vedi dettaglio costruttivo)
-  muretto perimetrale in laterizio (vedi dettaglio costruttivo)
- b panchine bifrontali in cemento
- c cestini portarifiuti
- Alberature
- 1 *Prunus dulcis*
- 2 *Prunus serrulata*
- 3 *Pyrus calleryana*
- 4 *Malus floribunda*



ABACO DELLE SPECIE ARBOREE




ABACO DELLE SPECIE ARBUSTIVE



legenda


-  acquedotto
-  pozzetto di derivazione da acquedotto con contatore volumetrico
-  pozzetto di derivazione dell'impianto con elettrovalvola autoprogammabile a batteria da 1 e 1/3
-  linea di distribuzione realizzata con tubo in polietilene ad alta densità a 32 mm
-  aiuole irrigate con ala gocciolante autocompensante a 16 mm compreso anello gocciolatore per pianta

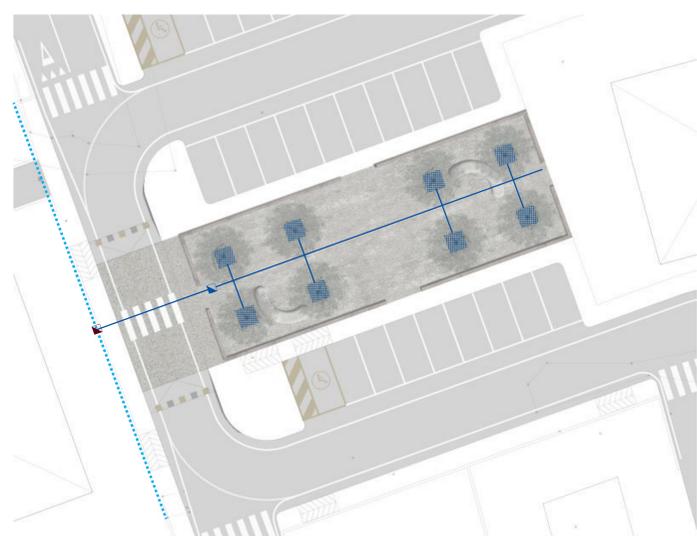

planimetria dell'impianto d'irrigazione
scala 1:200


PARTICOLARE DELLA MESSA A DIMORA DELLE ALBERATURE

alberi a foglia caduca di progetto circa fusto 16-18cm. materiale vivaistico in vaso. In perfette condizioni fitosanitarie e vegetative, a chioma integra, ben impalcato e con presenza di gemma apicale o freccia.

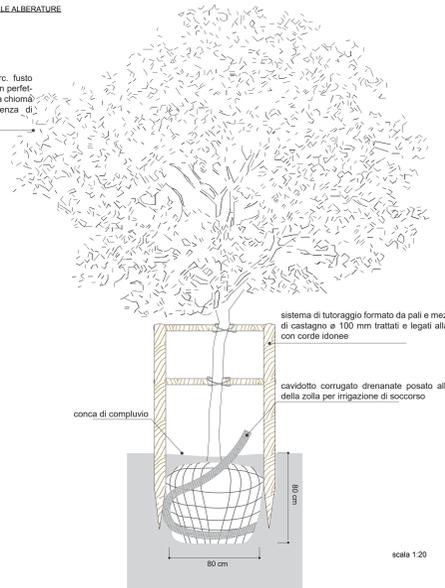


scala 1:20

PARTICOLARE DEL MURETTO PERIMETRALE IN LATERIZIO

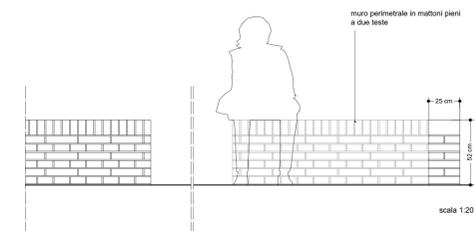


scala 1:20

PARTICOLARE AIUOLE

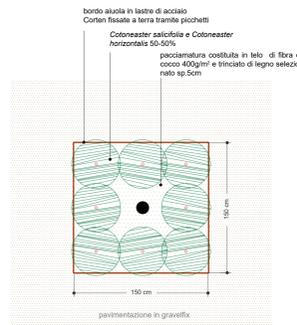

scala 1:20


PARTICOLARE PAVIMENTAZIONE IN GRAVEFIX

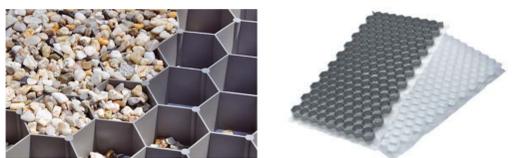

planimetria generale
scala 1:200



SEZIONE a

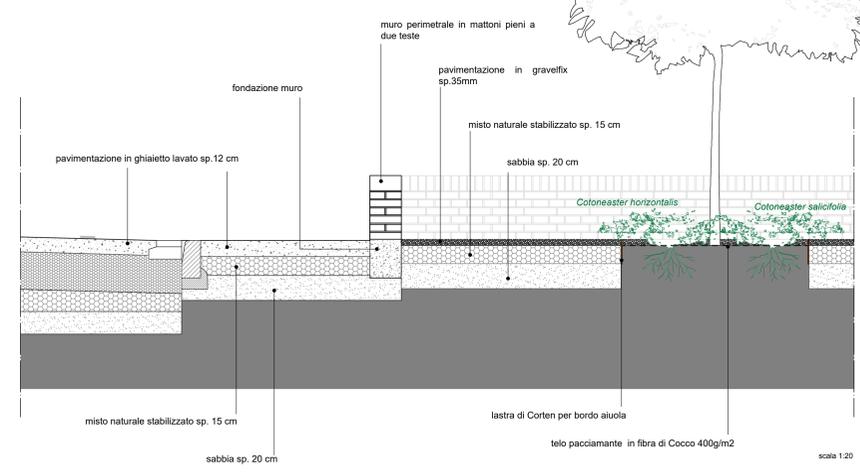

scala 1:20

Comune di Ferrara
Servizio Pianificazione Territoriale
Piazza del Municipio, 21
44121 - Ferrara

Proprietà: CORTE COLOMBARA s.r.l.
Via Oberdan, 5
40126 BOLOGNA

PAROFIN S.r.l.
Via Missiroli, 1
20122 MILANO

Progettazione: Ing. Massimo Garutti
Via Nives Gessi, 3 - 44122 Ferrara
cell.: 3292592032, e-mail: massimo.garutti@alice.it
P. IVA 0177640380

Geom. Riccardo Otti
Via Enrico Fermi, 9/B - 44034 Copparo (FE)
Cell.: 3292665010, e-mail: geom.ostiriccardo@gmail.com
P. IVA 03911200382

Consulente per la progettazione paesaggistica: Dott.ssa Caterina Zanella

Rilievo: Geom. Luca Paladino
Via Francesco S. Mercadante, 4 - 40141 Bologna
e-mail: studiopaladino@yahoo.it

TITOLO ELABORATO: PLANIMETRIA VERDE PIAZZE E PERCORSI

ELABORATO: 14

SCALA: 1:200

DATA: 09/12/2016

REV. N.	DESCRIZIONE	DATA
1	AGGIORNAMENTO ELABORATI A SEGUITO DELLA CONFERENZA DI SERVIZI DEL 13/02/2017	24/02/2017
2	AGGIORNAMENTO LAVORATI A SEGUITO DELLA CONFERENZA DI SERVIZI DEL 13/02/2017	28/02/2017
3		
4		