



PLANIMETRIA - SCALA 1:200

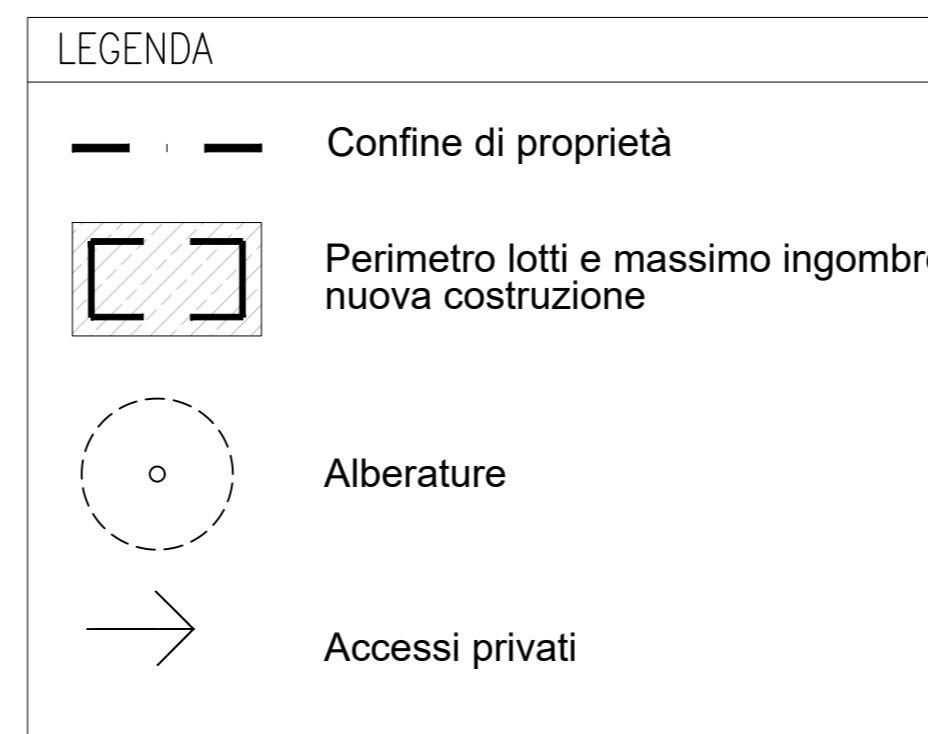

OPERE DI URBANIZZAZIONE DA CEDERE AL COMUNE

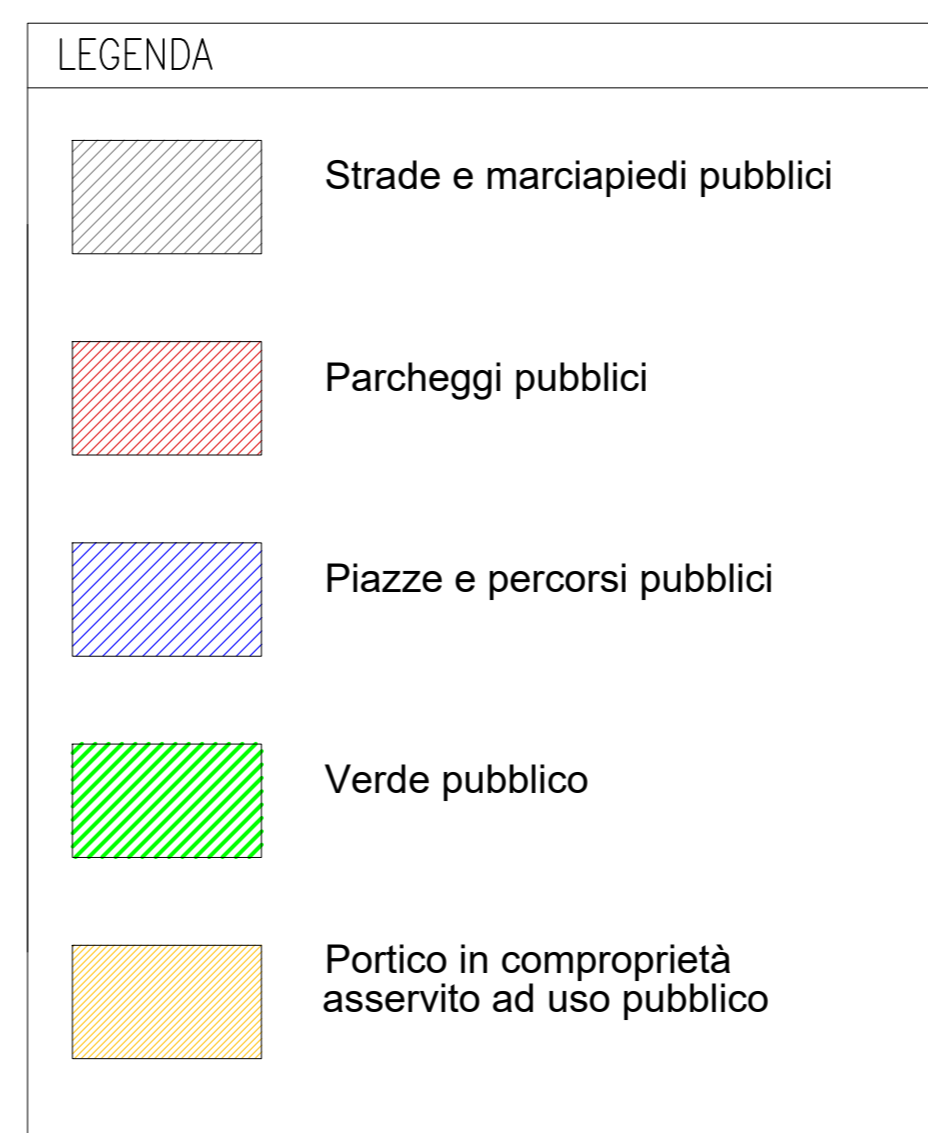

PARAMETRI EDIFICATORI: NTA - STATO CONCESSIONATO

St Superficie territoriale	mq.	7266
Sf Superficie fondiaria	Lotto 1	mq. 921
	Lotto 2	mq. 817
	Lotto 3	mq. 1269
	Lotto 4	mq. 919
V Volume edificabile	Lotto 1 - dest. U.1	mc. 1609
	Lotto 1 - dest. U.3.1-2-3	mc. 600
	Lotto 2 - dest. U.1	mc. 1620
	Lotto 3 - dest. U.1	mc. 2486
Lotto 4 - dest. U.1	mc. 1904	

COMUNE DI FERRARA
PROVINCIA FERRARA

oggetto:

VARIANTE AL PIANO PARTICOLAREGGIATO DI INIZIATIVA PRIVATA IN SOTTOZONA C2

tavola:

PLANIMETRIA DELLO STATO CONCESSIONATO
SCALA 1:200

1V

allegato

ubicazione:

POROTTO - VIA ARGINONE

committente:

BLM REAL ESTATE S.R.L.

progettista e direttore lavori:

ARCH. MARCELLO BOSI

STUDIO DI ARCHITETTURA BOSI
ARCH. MARCELLO BOSI
VIA TRENTO N. 64
45035 SANTA MARIA MADDALENA (RO)
TEL. - FAX 0425/758307
e-mail: arch.bosi@libero.it



data

MAGGIO 2020

spazio annotazioni/timbri enti

