




SEZIONE XX - Stato Concessionato

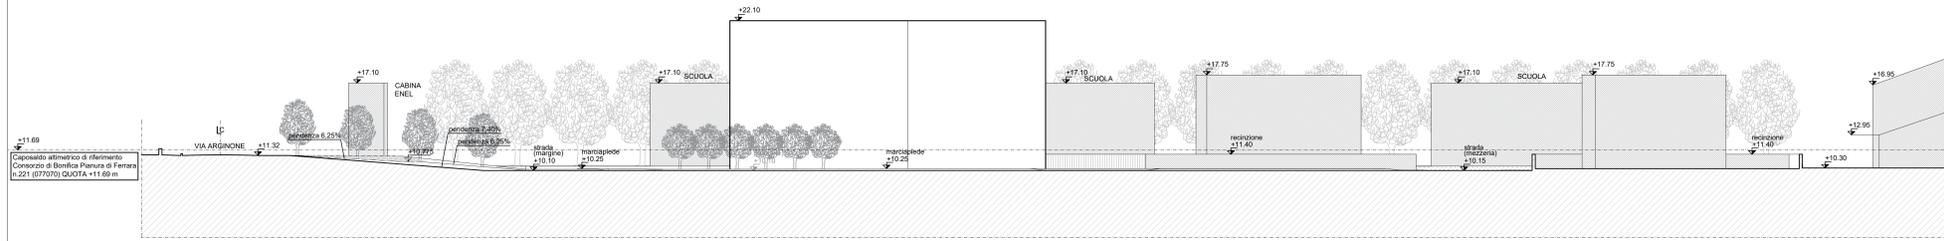


SEZIONE XX - Stato di Variante

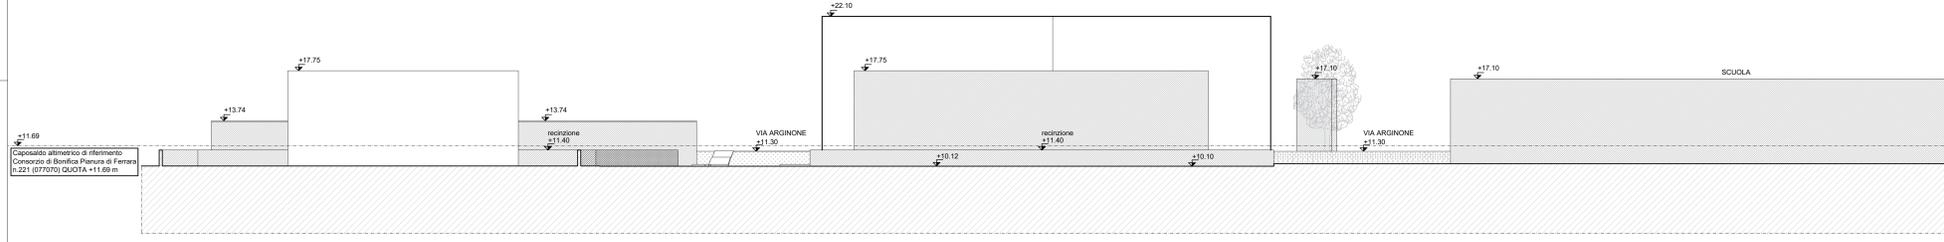

SEZIONE YY - Stato Concessionato

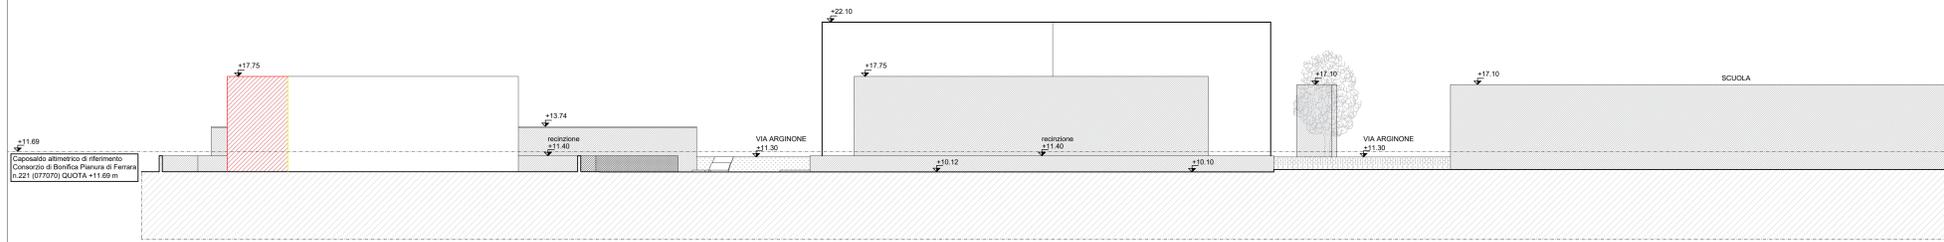

SEZIONE YY - Stato di Variante

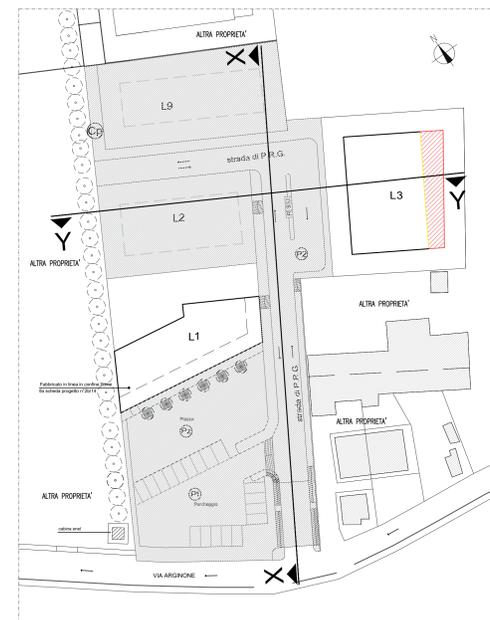

LEGENDA

- LOTTI OGGETTO DI VARIANTE
- MODIFICA DI VARIANTE
- Lotti e dotazioni territoriali NON OGGETTO DI VARIANTE

COMUNE DI FERRARA
PROVINCIA FERRARA

oggetto:
VARIANTE AL PIANO PARTICOLAREGGIATO DI INIZIATIVA PRIVATA
IN SOTTOZONA C2

tavola:
PROFILI ALTIMETRICI - STATO CONCESSIONATO
E STATO DI VARIANTE
SCALA 1:200

4V
allegato

ubicazione:
POROTTO - VIA ARGINONE

committente:
BLM REAL ESTATE S.R.L.

progettista e direttore lavori:
ARCH. MARCELLO BOSI

STUDIO DI ARCHITETTURA BOSI
ARCH. MARCELLO BOSI
VIA TRENTO N. 64
45035 SANTA MARIA MADDALENA (RO)
TEL.- FAX 0425/758307
e-mail: arch.bosi@libero.it



data

MAGGIO 2020

spazio annotazioni/timbrati enti